

1007/ April 3

1922

9



Posiadałaby się, że niniejszy dokument został opracowany w wyniku prac geodetycznych i kartograficznych, których rezultaty zawiera operat techniczny wpisany do ewidencji materiałów państwowego zasobu geodetycznego i kartograficznego.

STAROSTA KĘPIŃSKI

P.3008. 2018. 2012


(Identifikator ewidencyjny materiału zasobu - operatu technicznego)

2018-12-18

2018-12-18

up. STAROSTY

(Imię, nazwisko i podpis osoby reprezentującej organ)

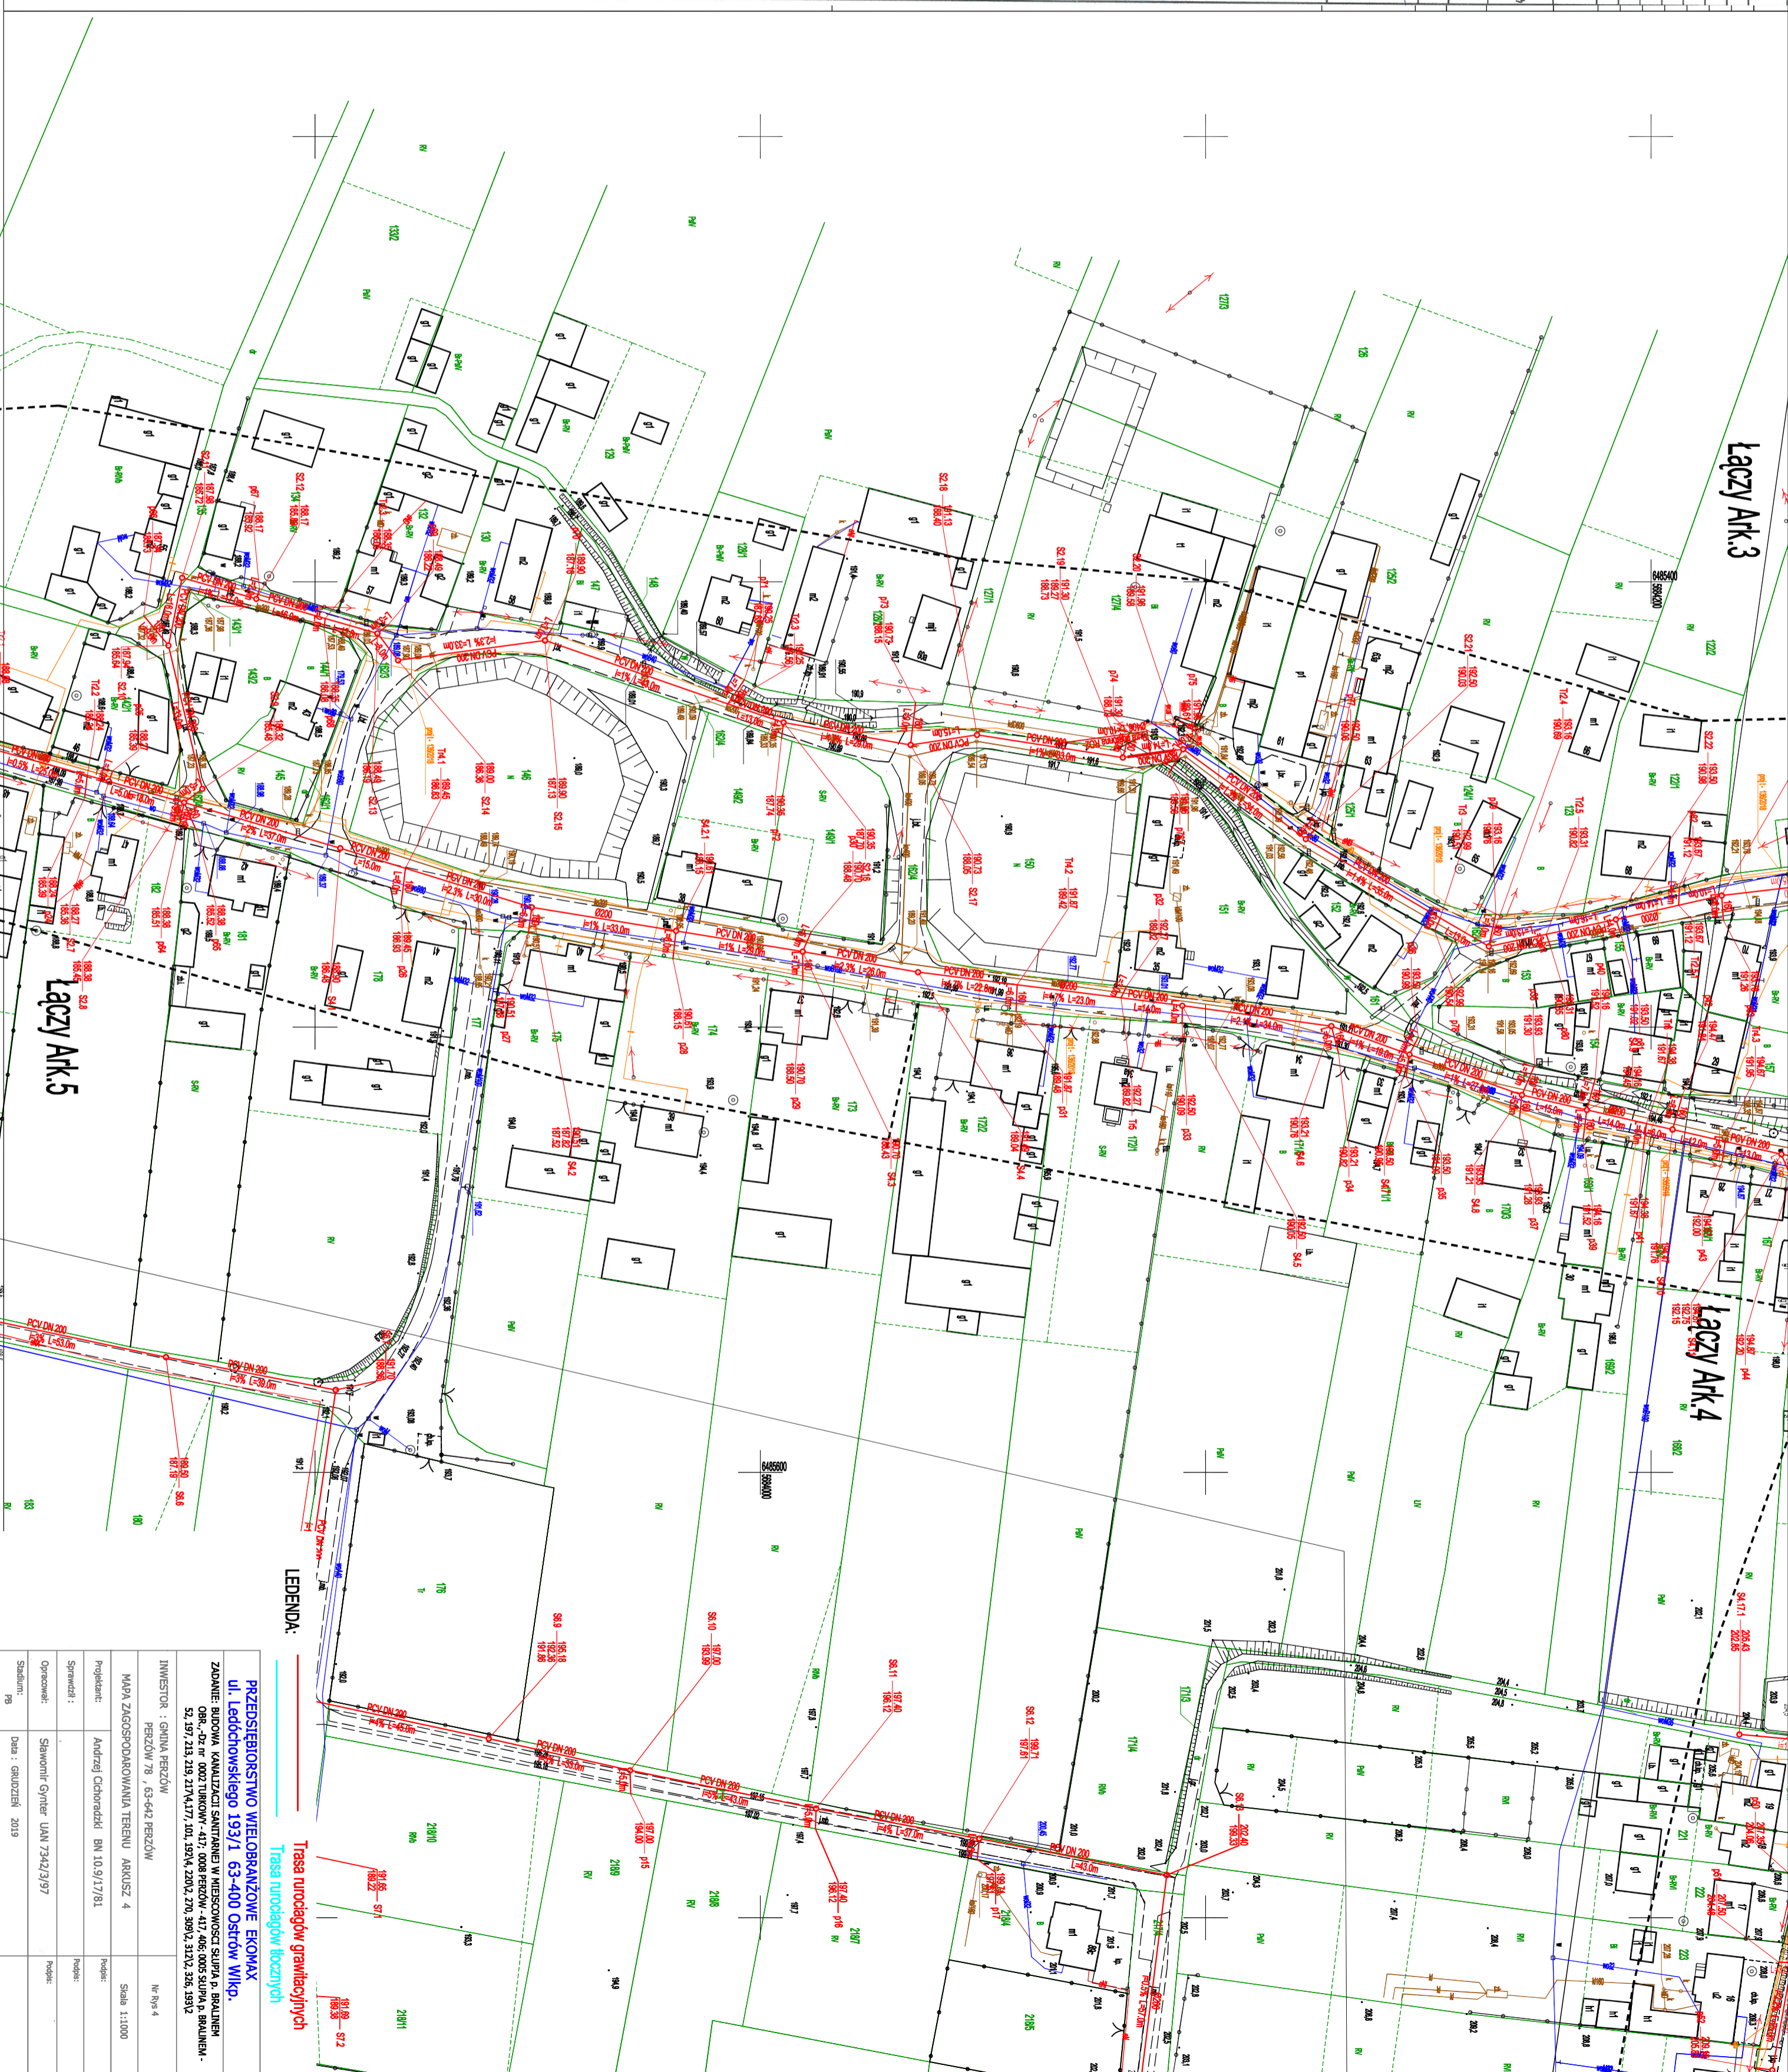

<p>PRZEDSIĘWZIOSTWO WIELOBROZOWE EKONOM ul. Leśdnowskiego 193/1 63-400 Ostów Wlkp.</p>		<p>ZADANIE: BUDOWA KANALIZACJI ŚMIECZNIWYCH W MIEJSCOWOŚCI SIŁUPA P. BRALINEM OKR. 72, W DŁUG. 1000 M. PROJEKTOWA - 410, 446, 505,5 SZTUKA P. BRALINEM - 52, 597, 745, 115, 121, 64, 117, 100, 125, 67, 220, 67, 389,1, 512,1, 326, 159,1</p>	
<p>INWESTOR: GMINA PERZÓW PERZÓW 78 , 63-442 PERZÓW</p>		<p>nr Rys 4</p>	
<p>MAPA ZAGOSPODAROWANIA TERENU ARKUSZ 4</p>		<p>Skala 1:1000</p>	
Projektant:	Andrzej Chłochradzki BN 10,9/17/81	Podpis:	
Sprawdza:		Podpis:	
Opracował:	Sławomir Grymer UAN 734/23/97	Podpis:	
Szczegółowo:			
Data:	GRUDZIEŃ 2019		