


MAPA DO CELÓW PROJEKTOWYCH Ark. 1(6)

Oznaczenie kancelaryjne zgłosz. pracy geodezyjnej		ODGK.6640.1053.2018
Miejscowość, numer działki		Słupia p. Bralinem dz-ki różne
Jednostka ewidencyjna	identyfikator	300805_2
	nazwa	Perzów
Obręb ewidencyjny	identyfikator	300805_2.0005
	nazwa	SŁUPIA P.BRALINEM
Skala mapy		1:1000
Nazwa układu współrzędnych	prostokątnych płaskich	2000/6
	wysokości	PL-KRON86-NH
Oznaczenie i informacje o służebnościach gruntowych mających wpływ na zagospodarowanie gruntów, zlokalizowanych w granicach projektowanej inwestycji		Wykonanie niniejszej mapy nie było poprzedzone ustaleniami dotyczącymi ewntualnych służebności gruntowych obciążających grunty położone w granicach projektowanej inwestycji.
Oznaczenie granic obszaru, który był przedmiotem aktualizacji		---
Godło mapy		6.153.19.21.3, 6.152.19.01.1
Pracownia Geodezyjna "ArtGEO" Michał Jerczyński Trzebień 1D, 63-645 Łęka Opatowska NIP 619-195-26-01 REGON 301750509 tel.: 723-095-000 www.artgeo.kepno.pl		<b>GEODETA UPRAWNIONY</b> mgr inż. Michał Jerczyński upr. nr 22071 Trzebień dn. 28.11.2018r.

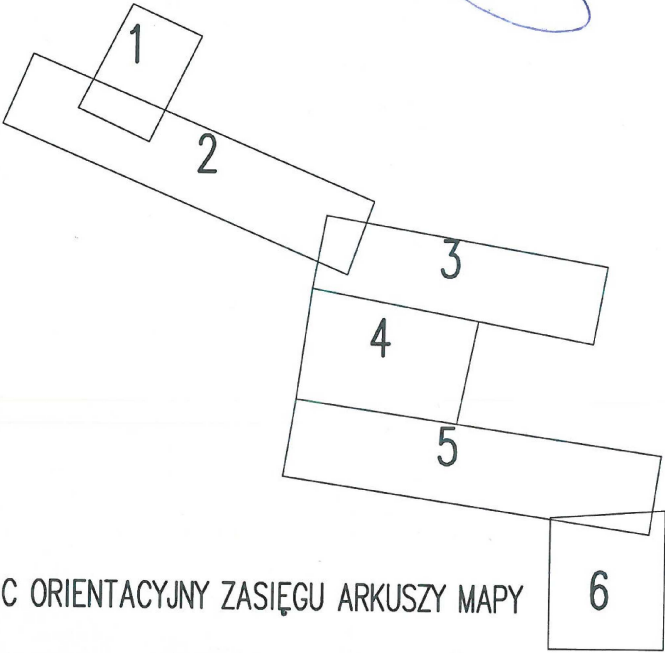

SZKIC ORIENTACYJNY ZASIĘGU ARKUSZA MAPY

6

Poświadczam się, że niniejszy dokument został opracowany w wyniku prac geodezyjnych i kartograficznych, których rezultaty zawiera operat techniczny wpisany do ewidencji materiałów państwowego zasobu geodezyjnego i kartograficznego

**STAROSTA KĘPIŃSKI**

P.3008. 2018. 2012

(identyfikator ewidencyjny materiału zasobu - operatu technicznego)

2018 -12- 18

(Data wpisania operatu technicznego do ewidencji materiałów zasobu)

Z up. STAROSTY

(Imię, nazwisko i podpis osoby reprezentującej organ)

Kierownik PODSIK

Ark.1

Łączy Ark.2

LEGENDA:

Trasa ruociągów grawitacyjnych  
Trasa ruociągów tłocznych

**PRZEDSIĘBIORSTWO WIELOBRANŻOWE EKOMAX**  
ul. Ledóchowskiego 193/1 63-400 Ostrów Wlkp.

ZADANIE: BUDOWA KANALIZACJI SANITARNEJ W MIEJSCOWOŚCI SŁUPIA p. BRALINEM  
OBR.,-Dz nr 0002 TURKOWY - 417; 0008 PERZÓW - 417, 406; 0005 SŁUPIA p. BRALINEM - 52, 197, 213, 219, 217\4,177, 101, 192\4, 220\2, 270, 309\2, 312\2, 326, 193\2

INWESTOR : GMINA PERZÓW  
PERZÓW 78 , 63-642 PERZÓW

Nr Rys 1

MAPA ZAGOSPODAROWANIA TERENU ARKUSZ 1

Skala 1:1000

Projektant: Andrzej Cichoradzki BN 10.9/17/81

Podpis:

Sprawdził:

Podpis:

Opracował: Sławomir Gynter UAN 7342/3/97

Podpis:

Stadium: PB Data : GRUDZIEŃ 2019