


RZUT DACHU
STAN PROJEKTOWANY
SKALA 1:100

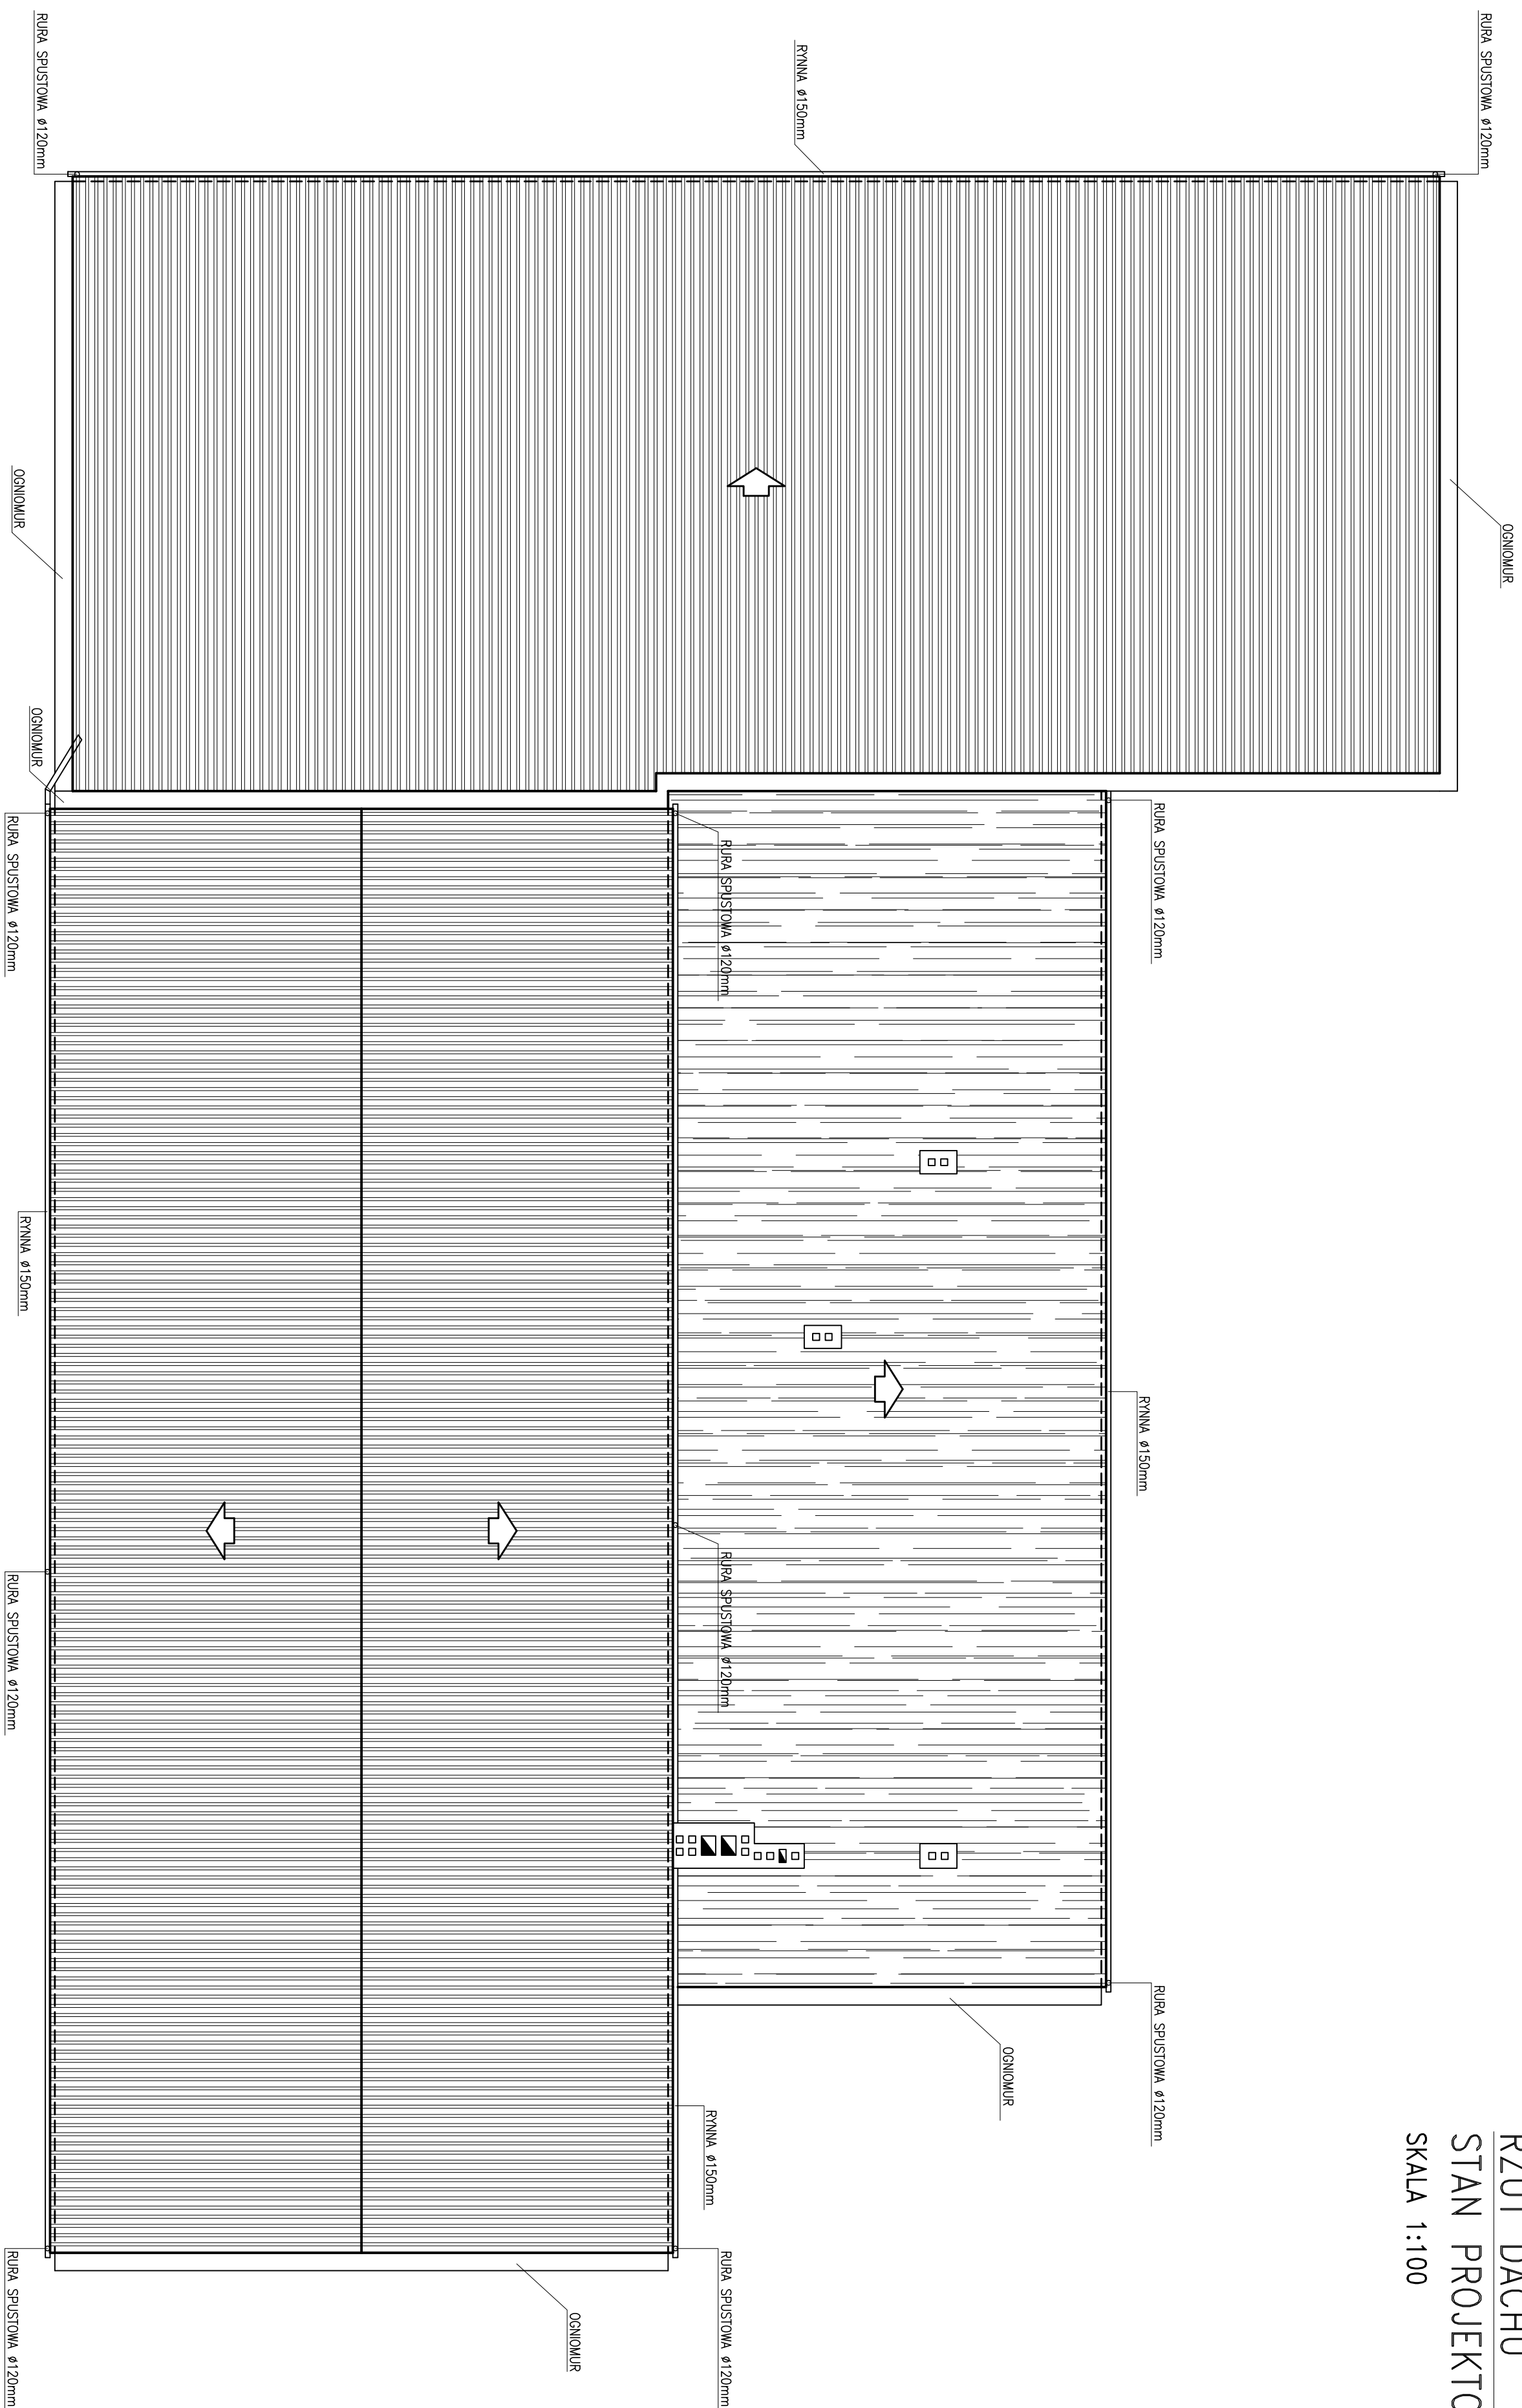

KOLORYSTYKA ELEWACJI:

1. W SEGMENTACJI 1 I 2 – POKRYCIE Z PŁYT WĄSKOWARGIENNYCH PW-8
- POZOSTAJĄC BEZ ZMIAN I WYKONĄĆ JEDYNIĘ REKONT POKRYCIA
- USZCZELNIĆ POŁĄCZENIA PŁYT, WYMIENIĆ OROBOKI BLACHARSKIE I WYMIENIĆ INSTALACJĘ ODGRZEWIĄCĄ
2. SEGMENT 2 – POKRYCIE Z PŁYTY ASTALTOWEJ NA LEPIKU
- STROPODACH DOCIĘĆ PŁYTAMI STROPONOWYMI LAMINOWANYMI PAPA
- WYKONAĆ POKRYCIE Z PŁYTY TERMOZGRZEWALNEJ

Uwaga!
PRZED ROZPOCZĘCIEM PRAC BUDOWLANYCH
DOKONAĆ POMIARÓW KONTROLNYCH

		Autorskie Biuro Projektów		
		63-600 Kępno, ul. Bolesława 4		
Stronawisko:	Imię i Nazwisko	Nr. arch.	Specj. / Data	Podpis
Projektkowalca:	mgr inż. arch. W. Gąbilo	00K-786/1731	arch.	02/2009
Sprawdzili:	mgr inż. arch. J. Gąbilo	24/6/09A	arch.	02/2009
Opracowali:	inż. L. Skrobacz			02/2009
Opracowali:	tech. bud. J. Kłopotowski			02/2009
Opracowali:	M. Sudy			02/2009
PRZEBUDOWA BUDYNKU I REMONT INSTALACJI CO C.W.U. I KOTŁOWNI W BUDYNKU GOK - PERZÓW DZIAŁKA NR 436/4				
Termin	[Stadrum]			
Adres	Bromo Budowlano			
RYSUNEK	Stanek			
	1:100			
STAN PROJEKTOWANY		Nr rys.] 9P		