


RZUT PIWNIC

STAN PROJEKTOWANY

SKALA 1:100

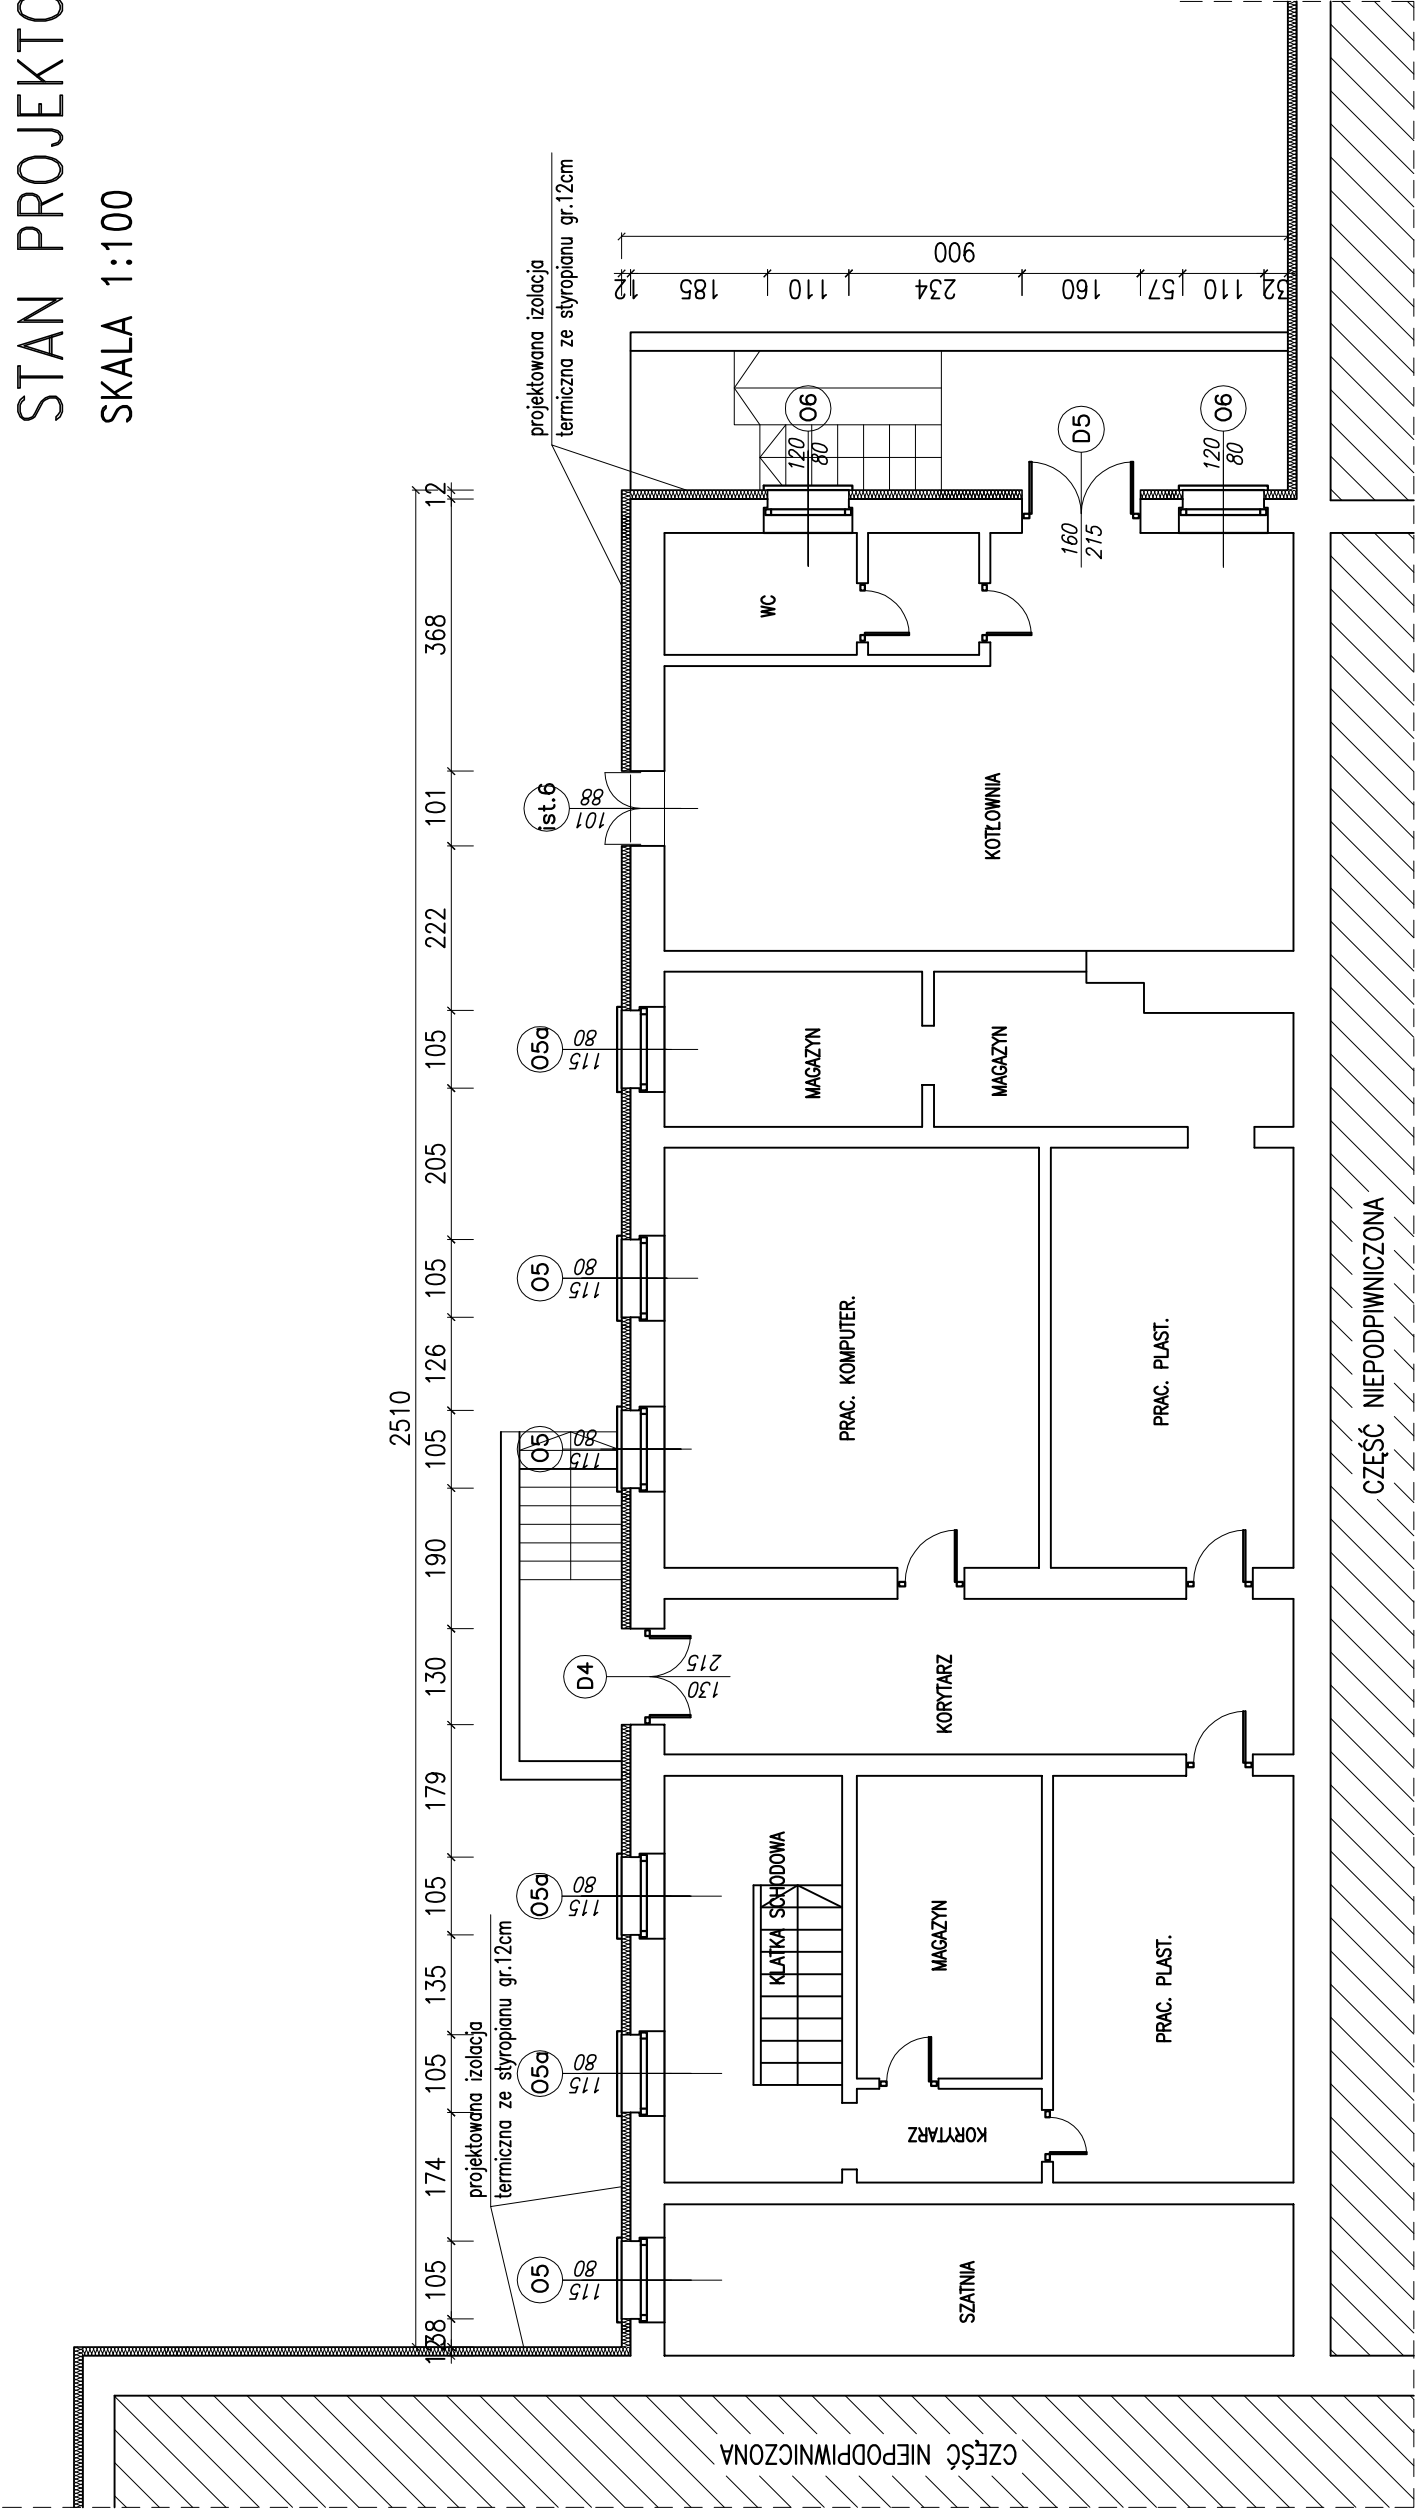

Autorskie Biuro Projektów						
	Stanowisko	Imię Nazwisko	Nr upr.	Specjaln.	Data	Podpis
	Projektował:	mgr inż. arch. W. Gubala	UW-7342-71/91	arch.	02.2009	
	Sprawił:	mgr inż. arch. J. Gągala	24/03/2004	arch.	02.2009	
	Opracował:	inż. Ł. Skrobacz			02.2009	
	Opracował:	tech. bud. J. Kalinowski			02.2009	
Opracował:		M. Siudy			02.2009	
Temat	PRZEBUDOWA BUDYNKU I REMONT INSTALACJI C.O. C.W.U. I KOTŁOWNI W BUDYNKU "GOK" PERZÓW					
Adres	BUDYNEK "GOK" - PERZÓW DZIAŁKA NR 436/4					
RYSUNEK	RZUT PIWNIC					
	STAN PROJEKTOWANY					
	1:100					

