


Wies KOZA WIELKA 1:1000
Gmina PERZÓW
Powiat KĘPIŃSKI
Województwo wielkopolskie

Gm. Perzów woj. wielkopolskie

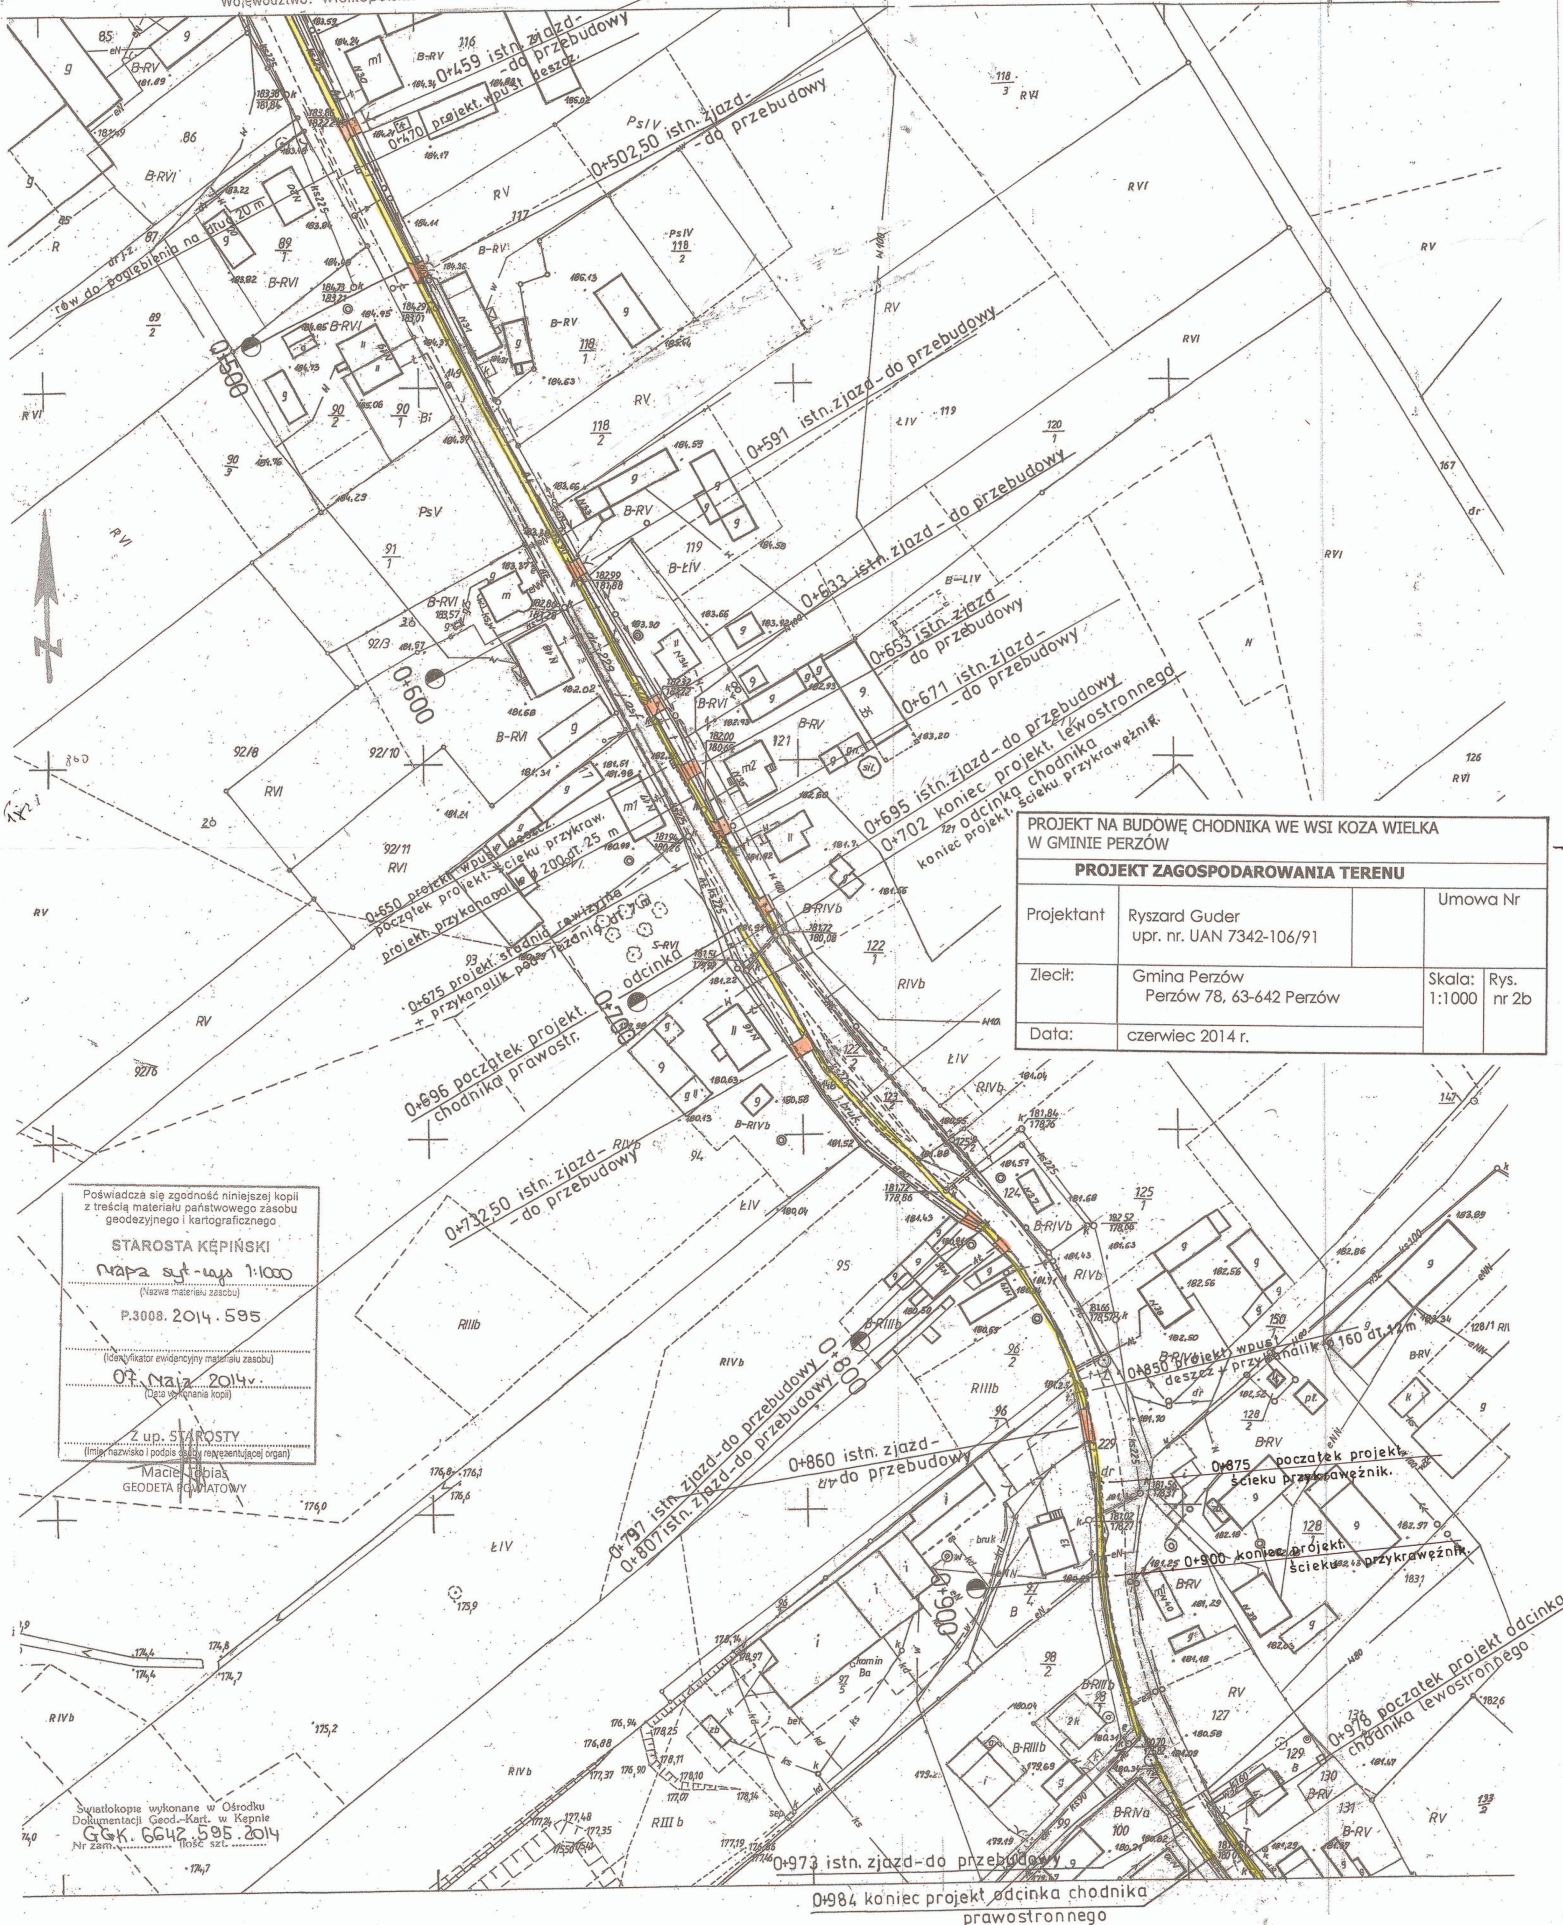

PROJEKT NA BUDOWĘ CHODNIKA WE WSI KOZA WIELKA W GMINIE PERZÓW			
PROJEKT ZAGOSPODAROWANIA TERENU			
Projektant	Ryszard Guder upr. nr. UAN 7342-106/91	Umowa Nr	
Zlecił:	Gmina Perzów Perzów 78, 63-642 Perzów	Skala: 1:1000	Rys. nr 2b
Data:	czerwiec 2014 r.		

Poświadczam zgodność niniejszej kopii
z treścią materiału państwowego zasobu
geodezyjnego i kartograficznego.

STAROSTA KĘPIŃSKI
MAPA sht-woj 1:1000
(Nazwa materiału zasobu)

P.3008.2014.595

(Identyfikator ewidencyjny materiału zasobu)

07.04.2014
(Data wydania kopii)

Z up. STROSTY
(Imię i nazwisko i podpis osoby reprezentującej organ)

Maciej Dobias
GEODETA POWIATOWY

Symulacje wykonane w Ośrodku
Dokumentacji Geod. Kart. w Kępnie
GK. 6642.595.2014
Nr zam.