


Rzut stropu typu filigran  
skala 1:100

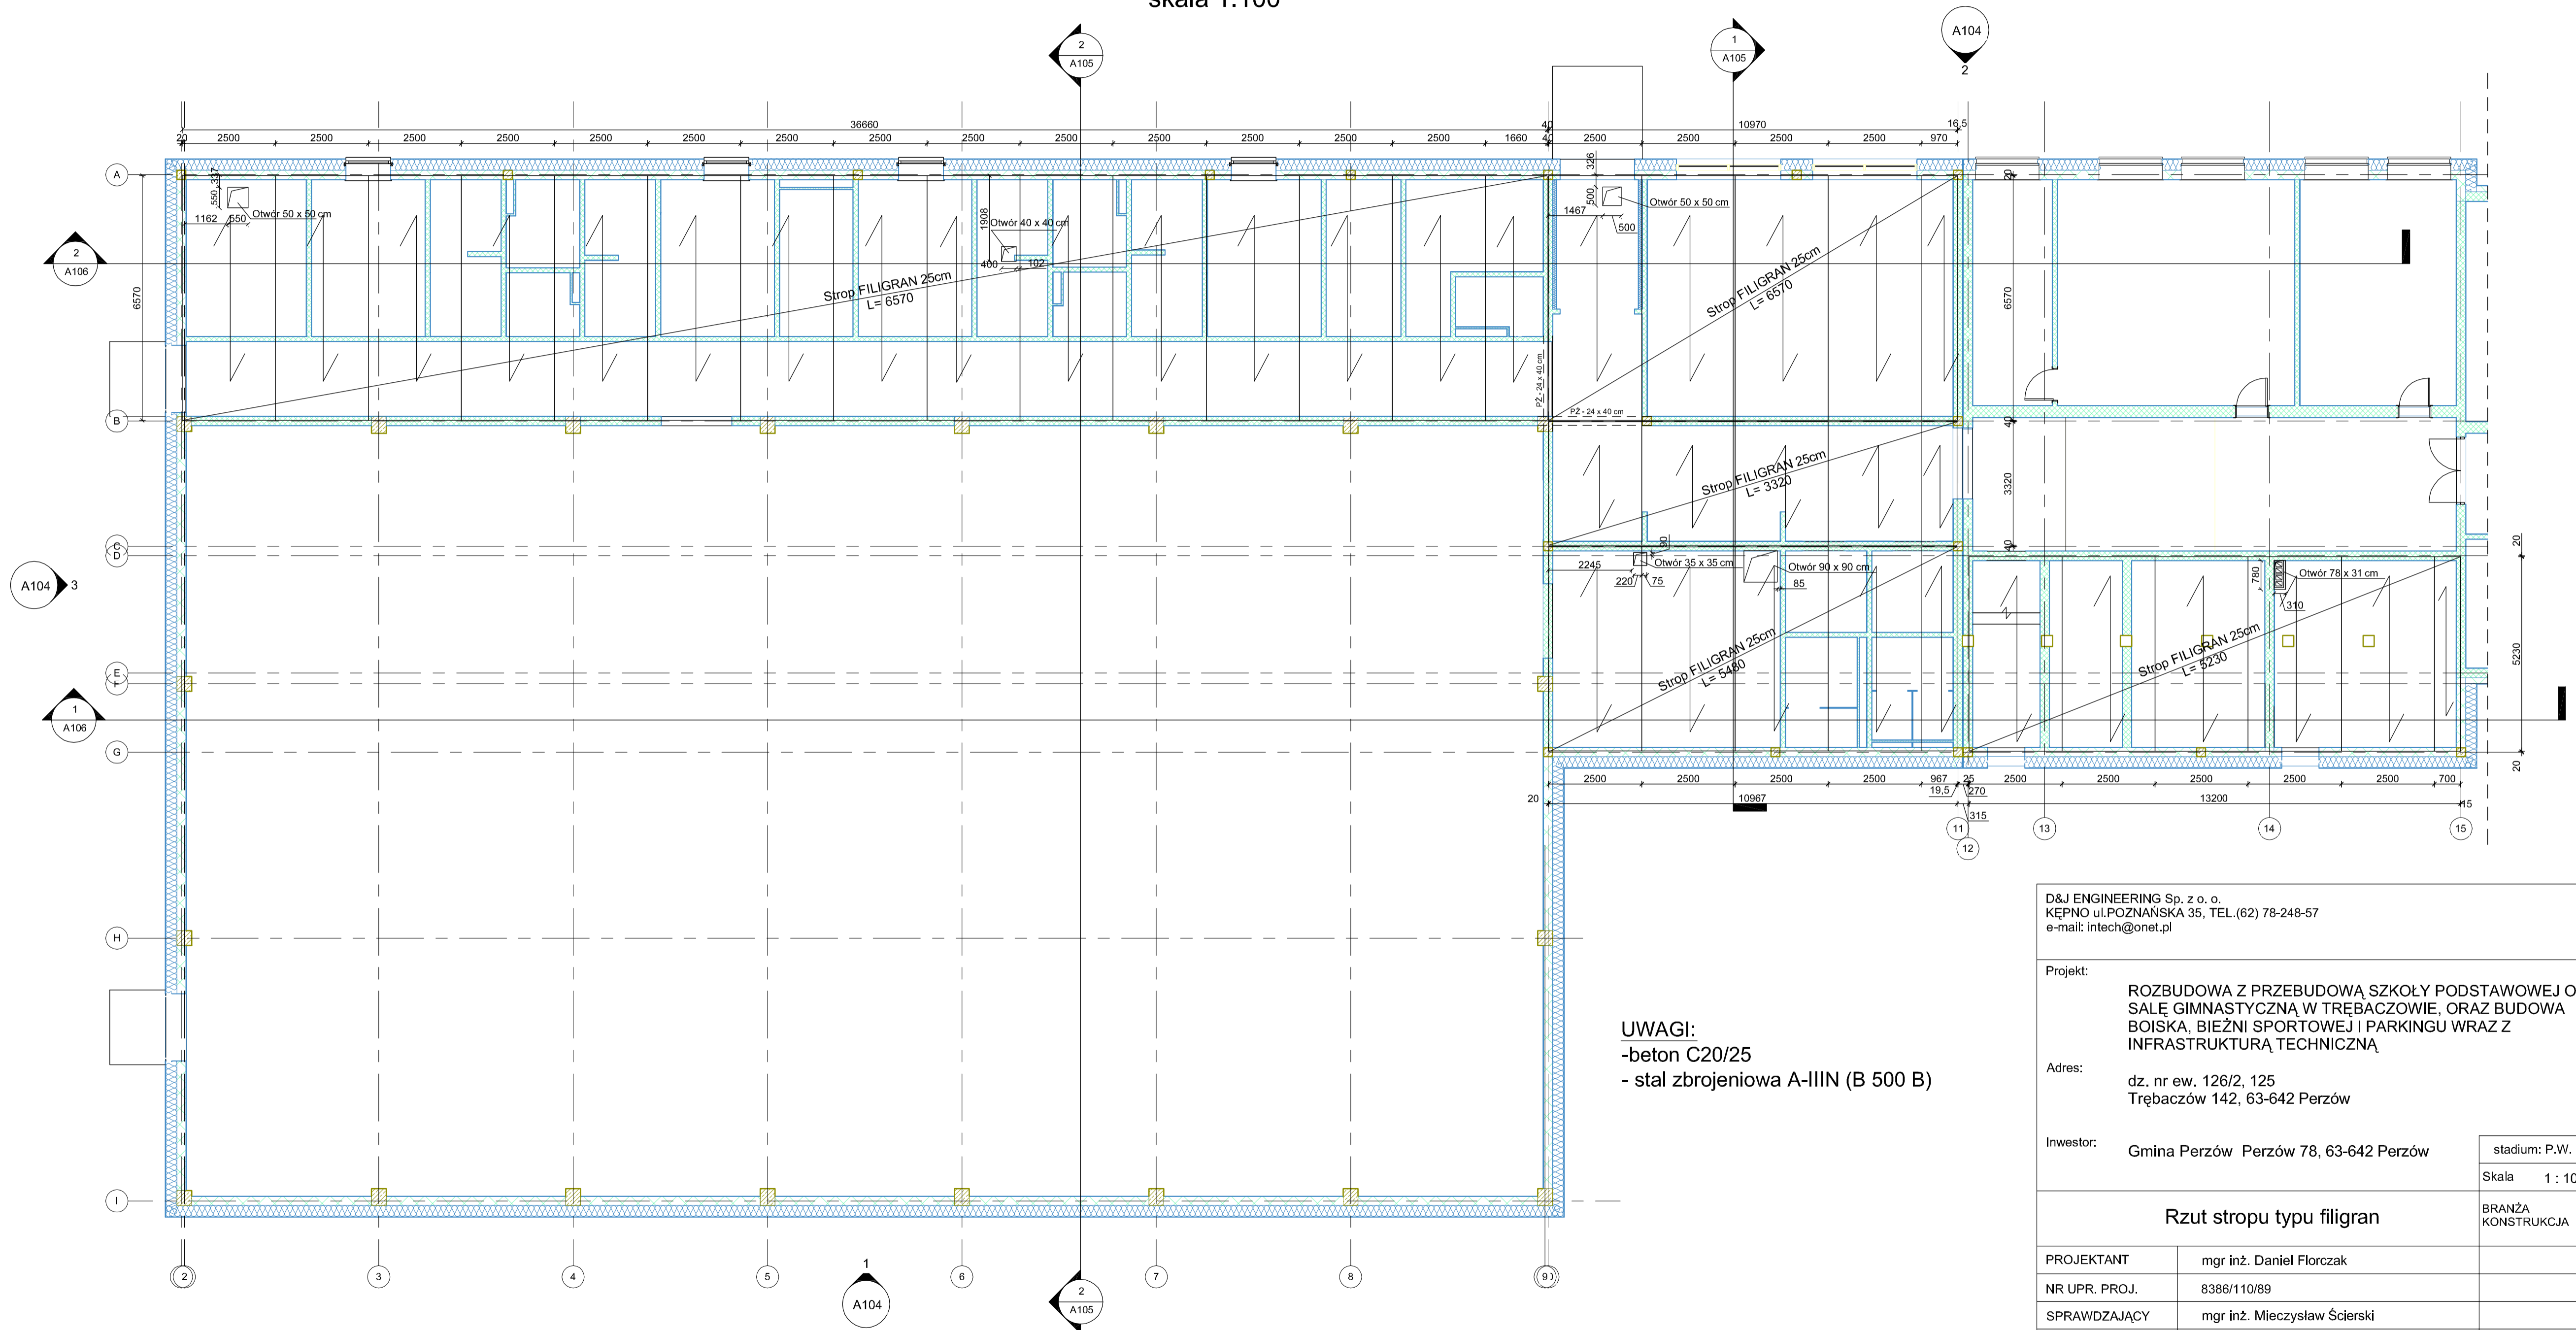

**UWAGI:**  
-beton C20/25  
- stal zbrojeniowa A-IIIIN (B 500 B)

D&J ENGINEERING Sp. z o. o. KEPNO ul. POZNAŃSKA 35, TEL.(62) 78-248-57 e-mail: intech@onet.pl	
Projekt:	ROZBUDOWA Z PRZEBUDOWĄ SZKOŁY PODSTAWOWEJ O SAŁĘ GIMNASTYCZNA W TRĘBACZOWIE, ORAZ BUDOWA BOISKA, BIEŻNI SPORTOWEJ I PARKINGU WRAZ Z INFRASTRUKTURĄ TECHNICZNĄ
Adres:	dz. nr ew. 126/2, 125 Trębaczów 142, 63-642 Perzów
Inwestor:	Gmina Perzów Perzów 78, 63-642 Perzów
	stadium: P.W.
	Skala 1 : 100
<b>Rzut stropu typu filigran</b>	
PROJEKTANT	mgr inż. Daniel Florczak
NR UPR. PROJ.	8386/110/89
SPRAWDZAJĄCY	mgr inż. Mieczysław Ścierański
NR UPR. PROJ.	178/01/DUW
ASYSTENT PROJ.	
Data	..... Rysunek nr PW - K - 03 strona nr ...

BRANŻA  
KONSTRUKCJA