
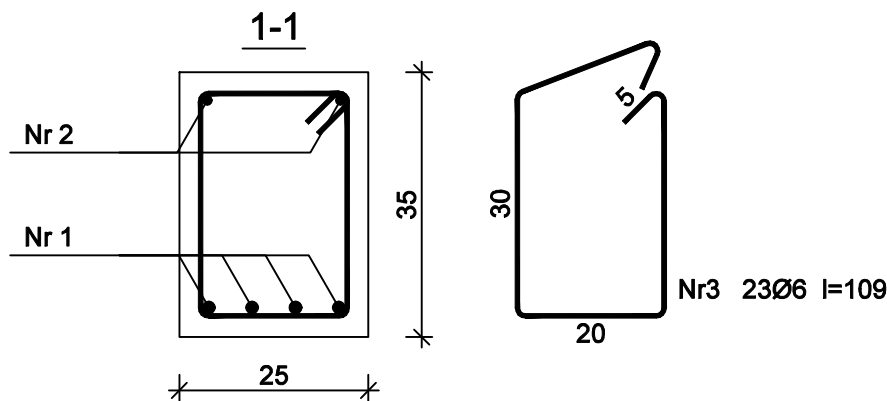


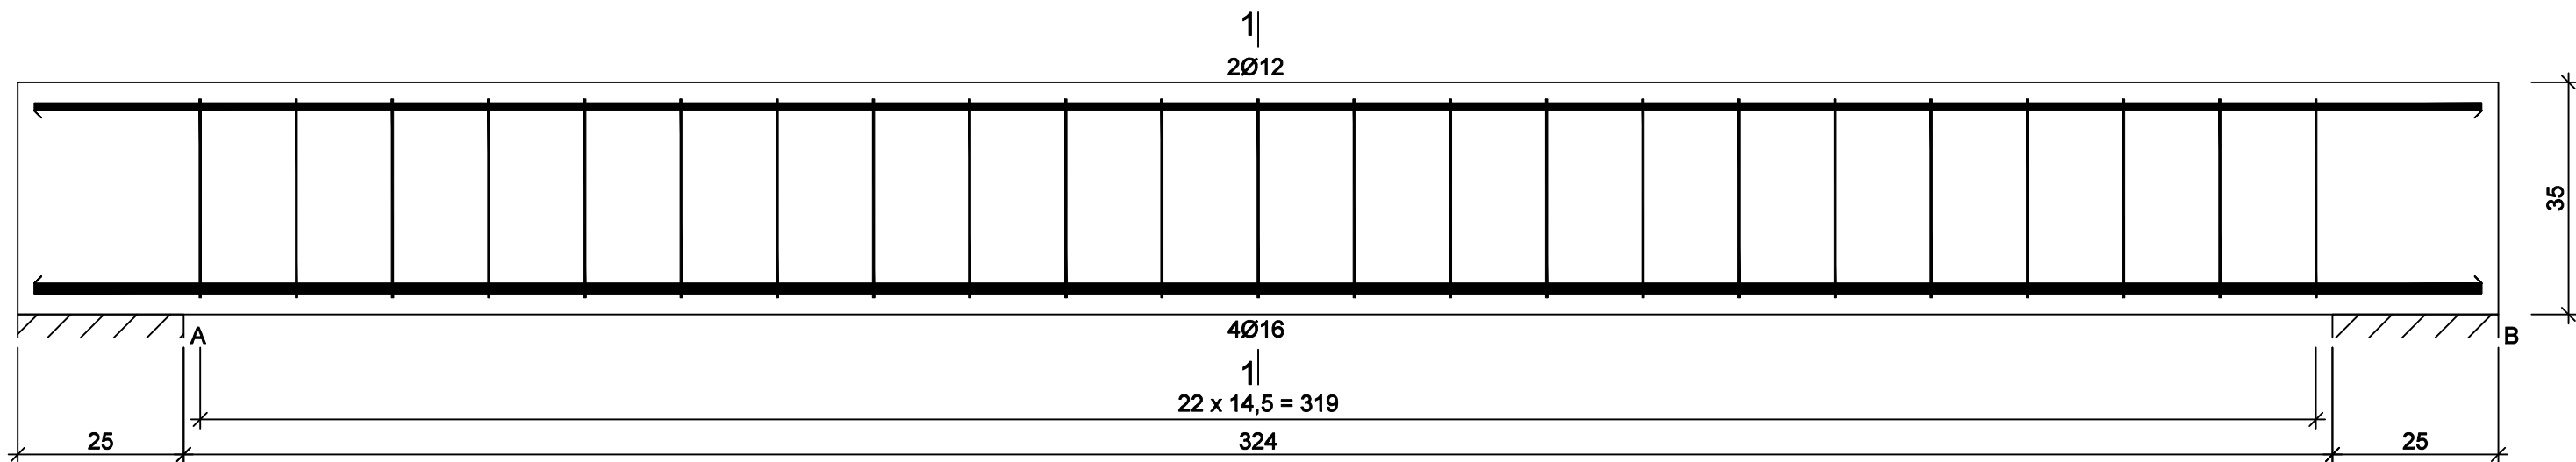

Nr2 2Ø12 l=369	
369	
Nr1 4Ø16 l=369	
369	

Wykaz zbrojenia

Nr pręta	Średnica [mm]	Długość [cm]	Liczba [szt.]	Długość całkowita [m]		
				St0S-b	RB500W	
				Ø6	Ø12	Ø16
dla jednej belki						
1	16	369	4			14,76
2	12	369	2		7,38	
3	6	109	23	25,07		
Długość całkowita wg średnic [m]				25,1	7,4	14,8
Masa 1mb pręta [kg/mb]				0,222	0,888	1,578
Masa prętów wg średnic [kg]				5,6	6,6	23,4
Masa prętów wg gatunków stali [kg]				5,6	30,0	
Masa całkowita [kg]				36		

UWAGA: Długość pręta jest długością obliczoną na podstawie wymiarów w osi pręta (metoda B wg PN-EN ISO 3766:2006)

Beton

Stal

Otulina

B25 (C20/25)

RB500W

St0S-b

c_{nom} =20+5=25 mm

		Firma Projektowo-Budowlana "KONSTRUKTOR" Witold Petalas 98-400 Kowalówka 48c, tel. 724655275, e-mali: konstruktorpb@poczta.fm		
INWESTYCJA	BUDOWA PRZEDSZKOLA w TRĘBACZOWIE			
INWESTOR	Gmina Perzów, Perzów 78, 63-642 Perzów			
LOKALIZACJA	Trębaczów, Gmina Perzów, dz. nr 126/2			
OBIEKT	Budynek PRZEDSZKOLA			
STADIUM	Projekt budowlany			
TEMAT RYS.	Konstrukcja podciągów żelbetowych P1, P2, P3			
DATA	wrzesień 2019r.	SKALA 1:10	NR RYSUNKU K5	Strona 57
BRANŻA	IMIĘ I NAZWISKO		NR UPRAWNIEN	PODPIS
PROJEKTANT konstrukcji	mgr inż. Witold Petalas		LOD/0952/PWOK/2008	
Sprawdzający	mgr inż. Janusz Mazurowski		178/02/DUW	