


LEGENDA

- maksymalny obszar jaki może zająć strefa bezpieczna proj. urządzenia
- ist. bujak do przesunięcia lub likwidacji
- ist. strefa bezpieczna urządzenia
- zakres opracowania

<input type="checkbox"/> obiekt:	Modernizacja gminnego placu zabaw Wioska Smerfów – doposażenie w zestaw zabawowy dz. nr 680/2, obręb Trębaczów		
<input type="checkbox"/> inwestor:	Gmina Perzów Perzów 78 63 – 642 Perzów		
<input type="checkbox"/> opracowanie:	mgr inż. Natalia Świerblewska		
<input type="checkbox"/> branża:	<input type="checkbox"/> etap:	<input type="checkbox"/> skala:	1:250
<input type="checkbox"/> nazwa rysunku:	projekt zagospodarowania terenu – montaż urządzenia zabawowego		
<input type="checkbox"/> data:	Perzów, 06.08.2024 r.	<input type="checkbox"/> nr rysunku:	01
		<input type="checkbox"/> rev.:	A

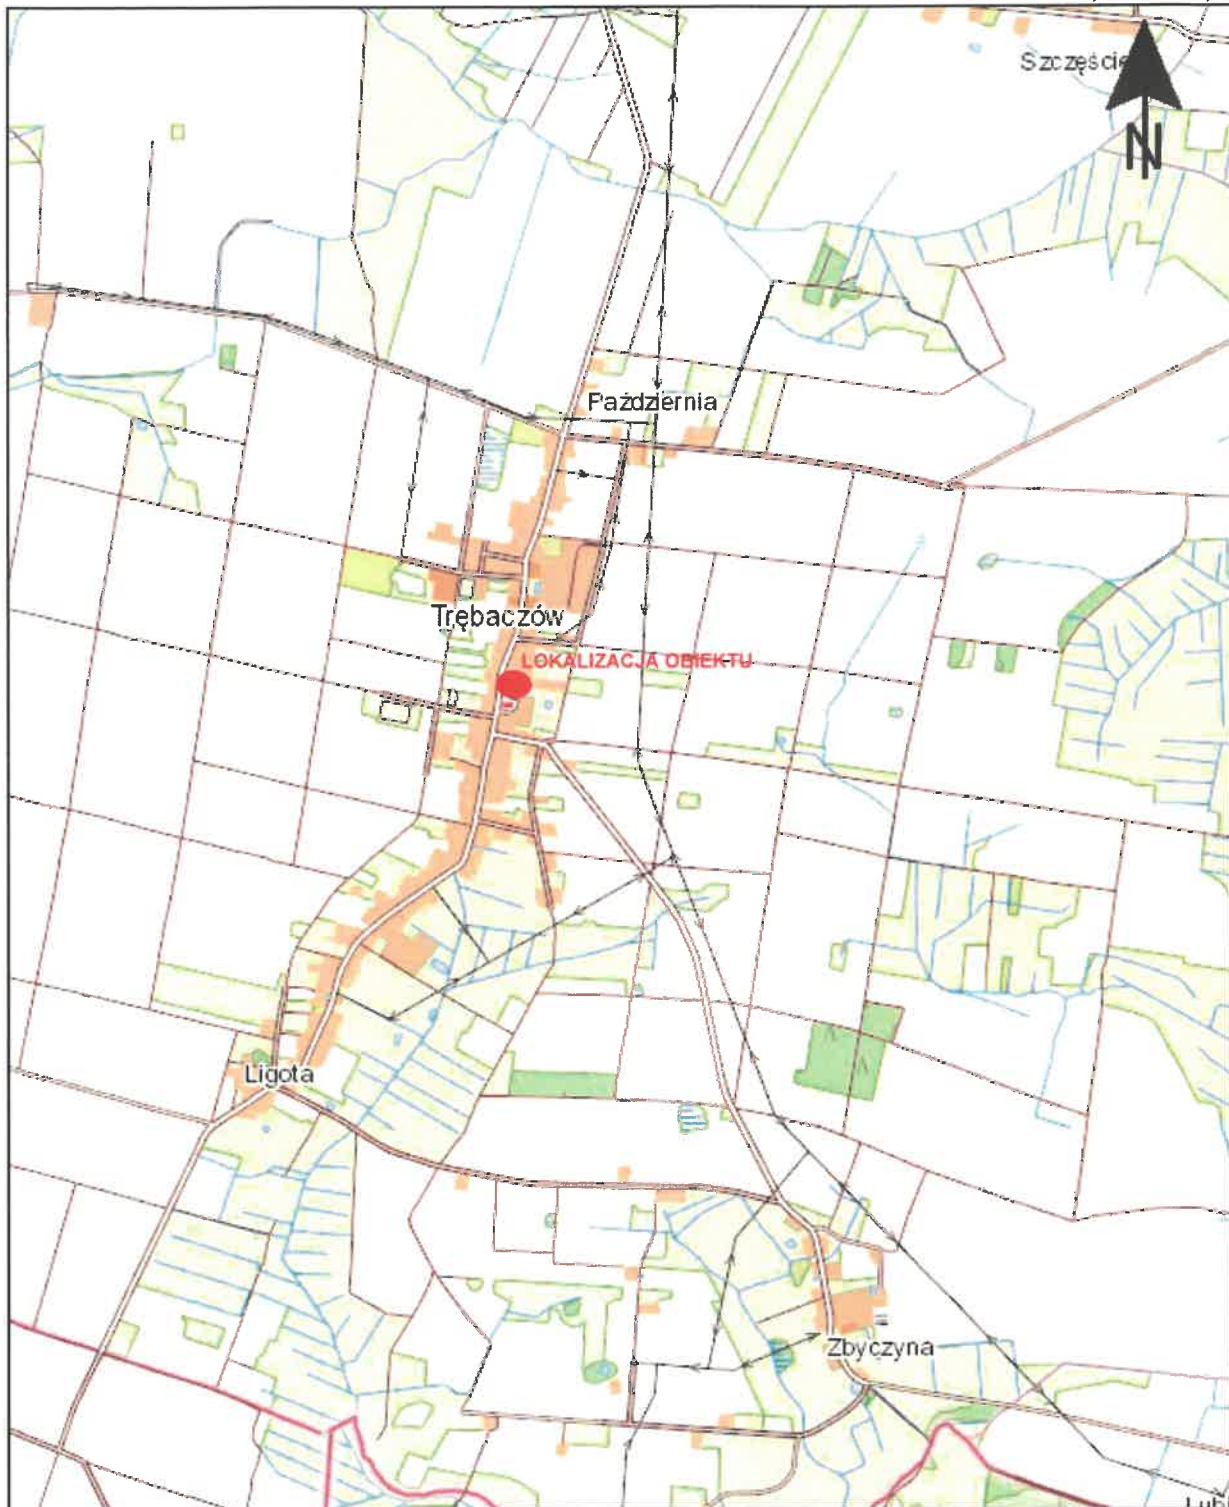

■ obiekt:	Zagospodarowanie terenu rekreacyjnego – placu zabaw w Trębaczowie dz. nr 680/2, obręb Trębaczów		
■ inwestor:	Gmina Perzów Perzów 78 63 - 642 Perzów		
■ opracowanie:	Eugeniusz Józef Stodolski Upr ow. Bud. Nr UAN/342-118.91, UAN 7342-119.91 Nr WIB-WKP/BO/4790/01		
■ branża:	■ stadium	■ skala: 1:25 000	
■ nazwa rysunku:			lokalizacja
■ data:	Perzów, 22 stycznia 2024 r.	■ nr rysunku:	00
		■ rev:	A