



SKALA 1:100

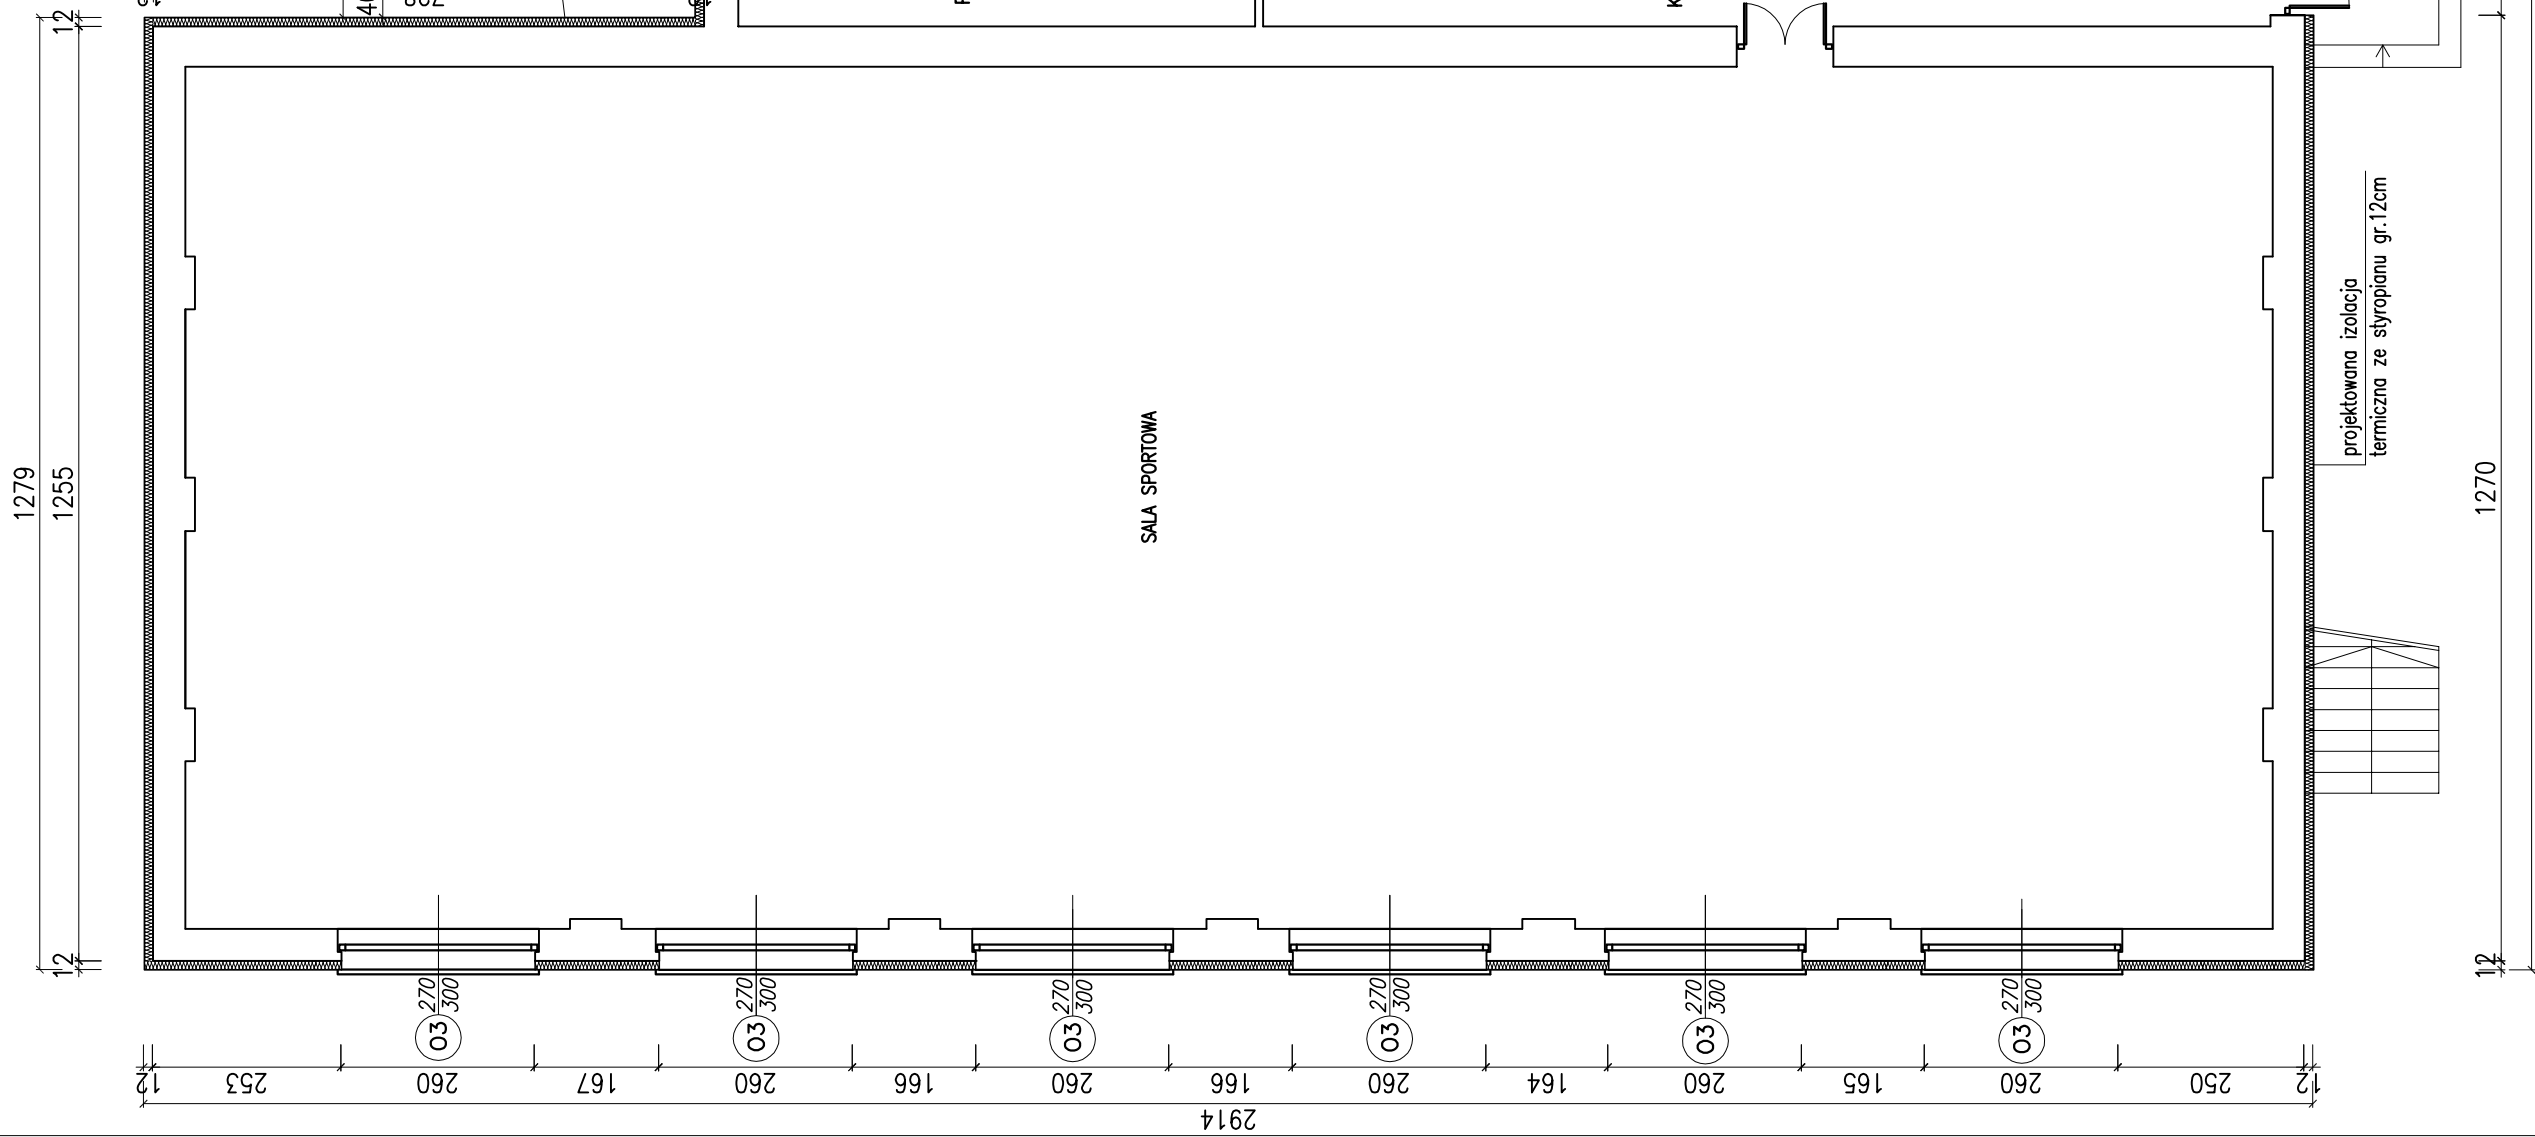

OZNACZENIA:

- | | | |
|---|---|----------------------|
|  | — | istniejąca ściana |
|  | — | projektowana ściana |
|  | — | otwór do zamurowania |
|  | — | ściana do wyburzenia |

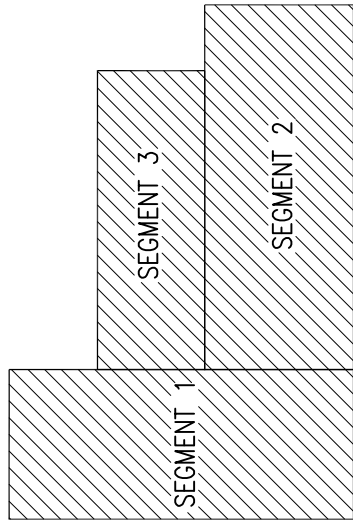

	Autorskie Biuro Projektów		63-600 Legno ul.Bożna 4.		
	Stanowisko:	Imię i Nazwisko:	Specjaliz.:	Data:	Podpis:
	Projektował:	mgr inż. arch. W. Gubala	UWAGA:	02.2009	
	Sprawdził:	mgr inż. arch. J. Gogola	24/03/2009 arch.	02.2009	
	Opracował:	inż. Ł. Skrobacz		02.2009	
	Opracował:	tech. bud. J. Kalinowski		02.2009	
	Opracował:	M. Sudy		02.2009	
Temat	PRZEBUDOWA BUDYNKU I REMONT INSTALACJI C.O. C.W.U. KOLONIUM W BUDYNKU "OK PERŁOWY" BUDYNEK "GOK" – PERŁOWY DZIAŁKA NR 435/4				
Adres	Branża: Budowlana Skala: 1:100 Nr. rys.: 3P				
RYSUNEK	RZUT PARTERU STAN PROJEKTOWANY				