


RZUT PARTERU
INWENTARYZACJA
SKALA 1:100

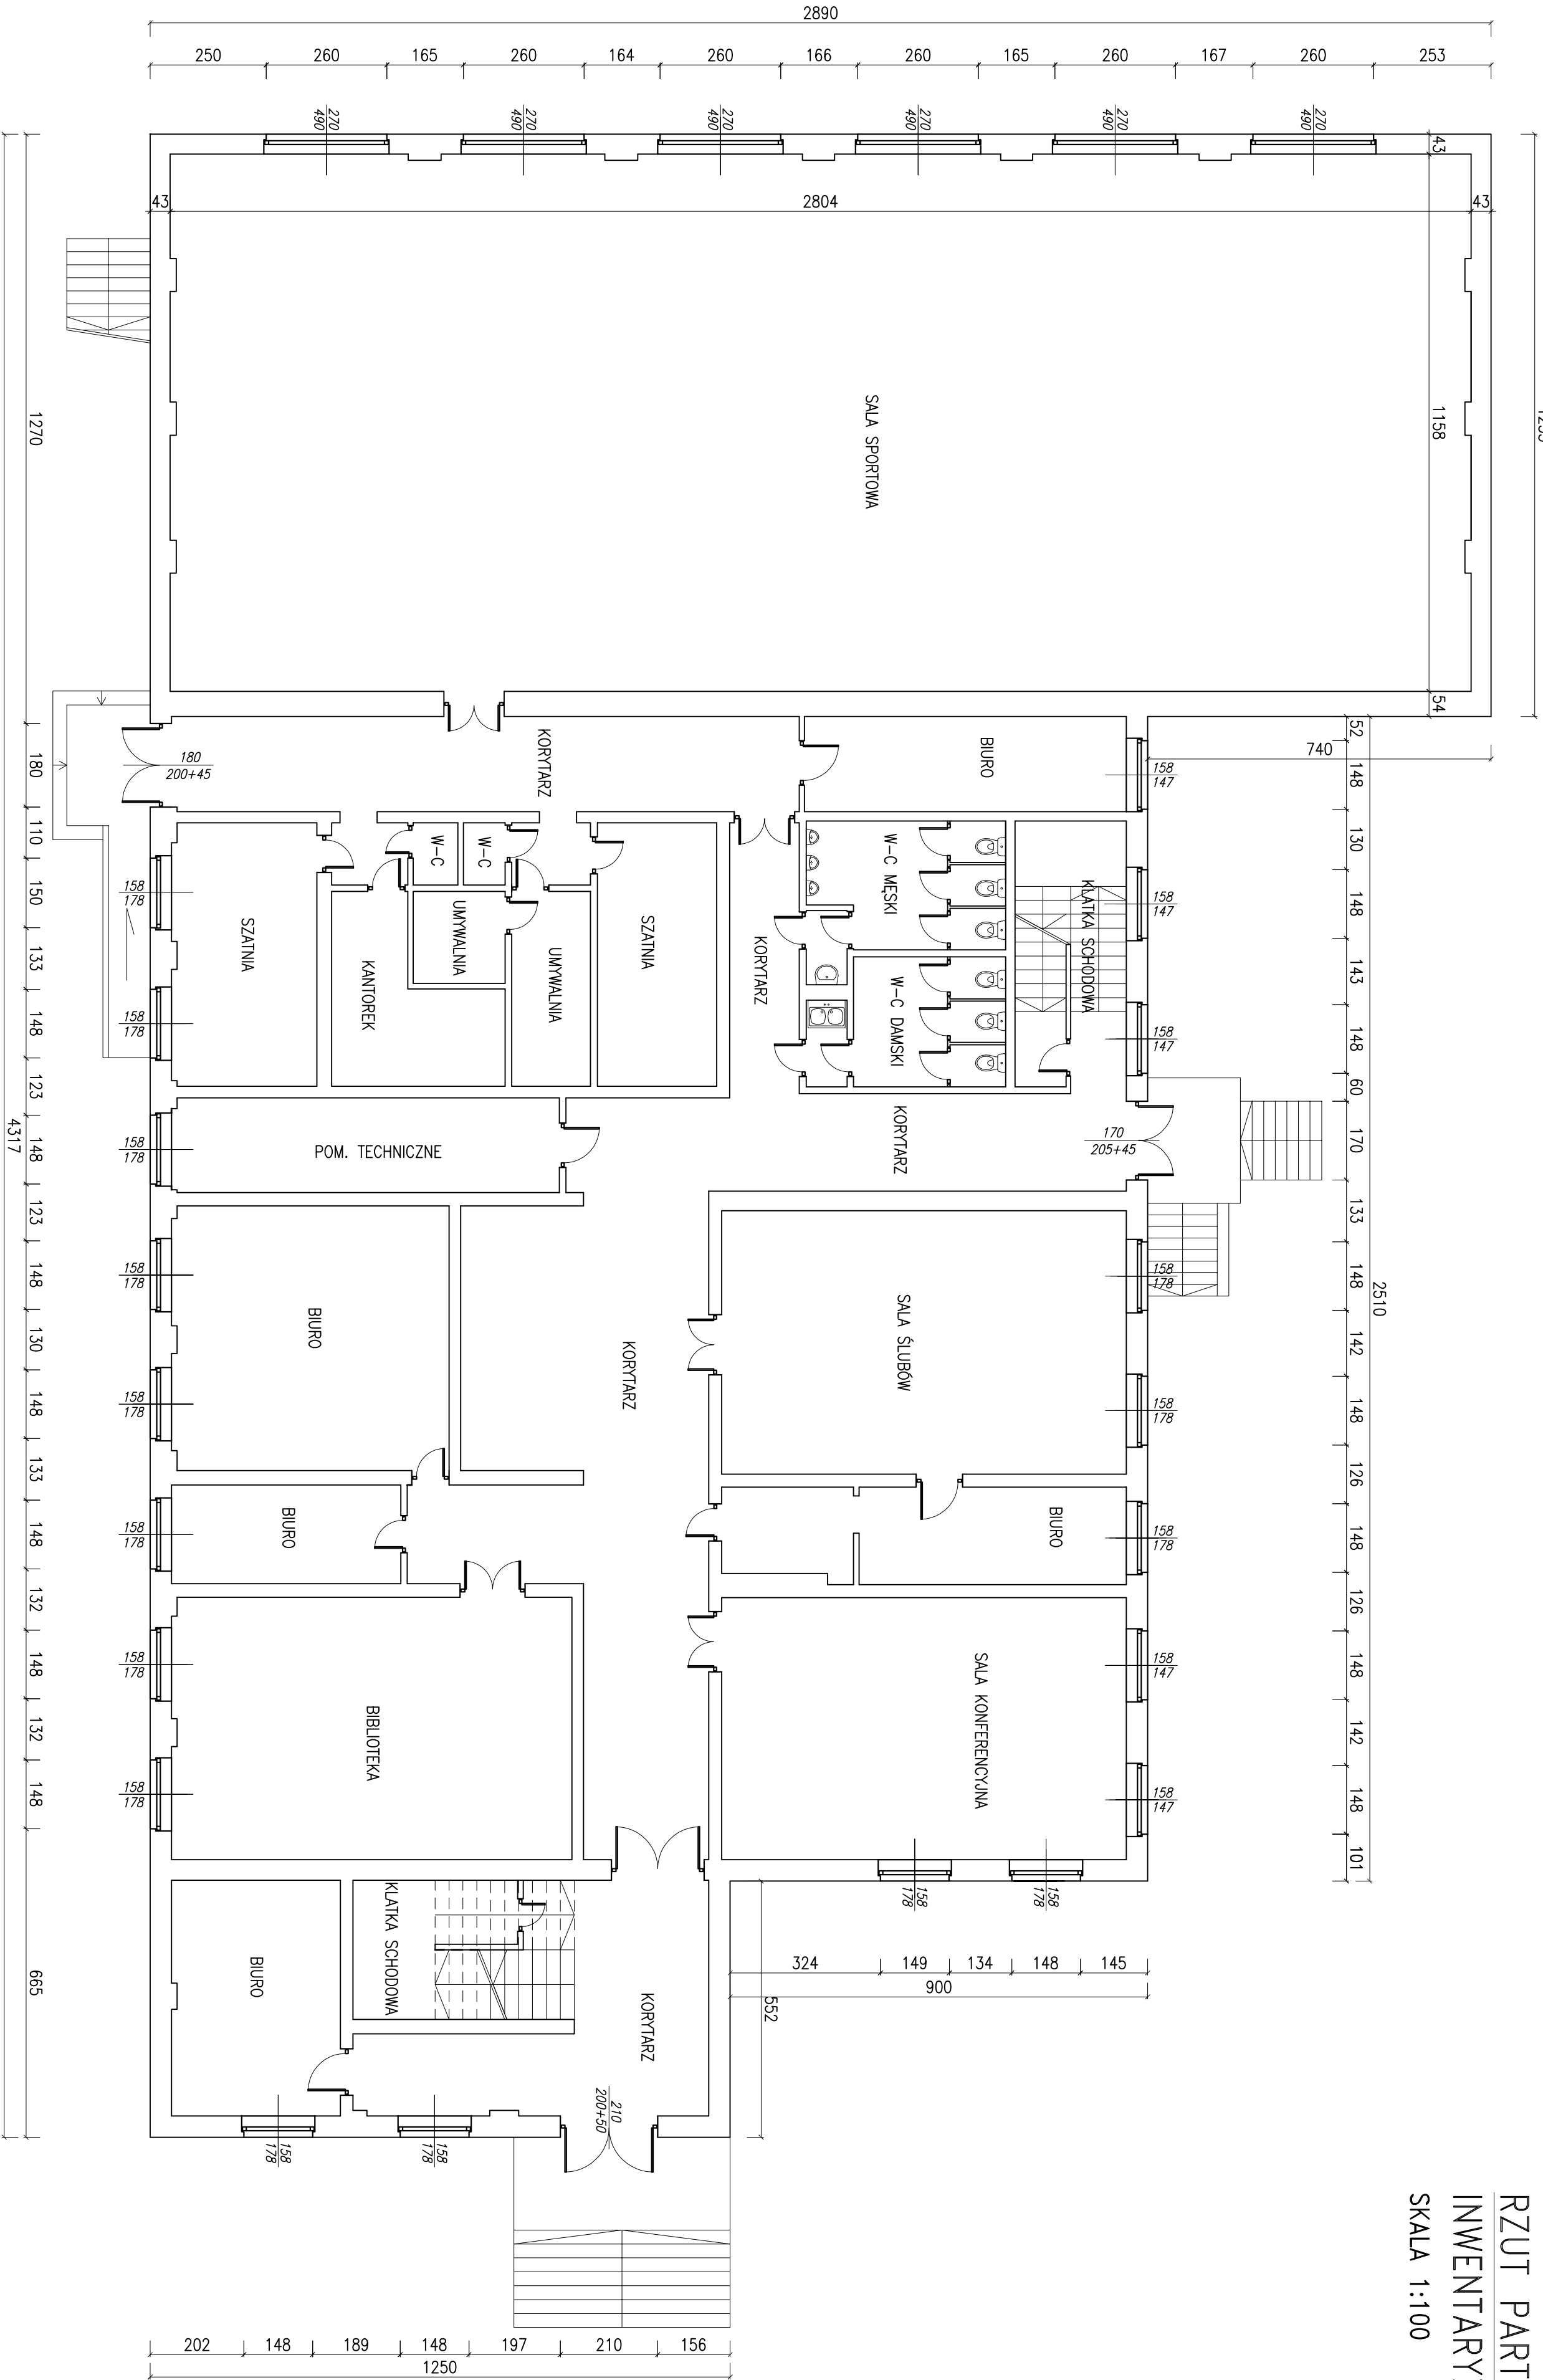

Autorskie Biuro Projektów 63-600 Kępno ul.Bolesława 4			
Stanowisko	Imię Nazwisko	Nr. upr. Specjaln.	Podpis
Projektował:	mgr inż. arch. W. Górale	umk-7342-71/91	son-02.2009
Sprawdził:	mgr inż. arch. J. Gępcio	zw/zw	son-02.2009
Opracował:	inż. L. Skrobacz		02.2009
Opracował:	techn. bud. J. Kalinowski		02.2009
Opracował:	M. Słaby		02.2009
Temat	PRZEBUDOWA BUDYNKU I REMONT INSTALACJI COI BUDYNEK "GOK" – PRZEDŁÓW Ciepła i Kuchnia w BUDYNKU "GOK" PRZEDŁÓW		
Adres	BUDYNEK "GOK" – PRZEDŁÓW DZIAŁKA NR 436/4		
RYSUNEK	RZUT PARTERU INWENTARYZACJA	Skala	1:100
		Nr rys.	21
		Budowlano	