


$$\frac{1279}{1255}$$

SKALA 1:100

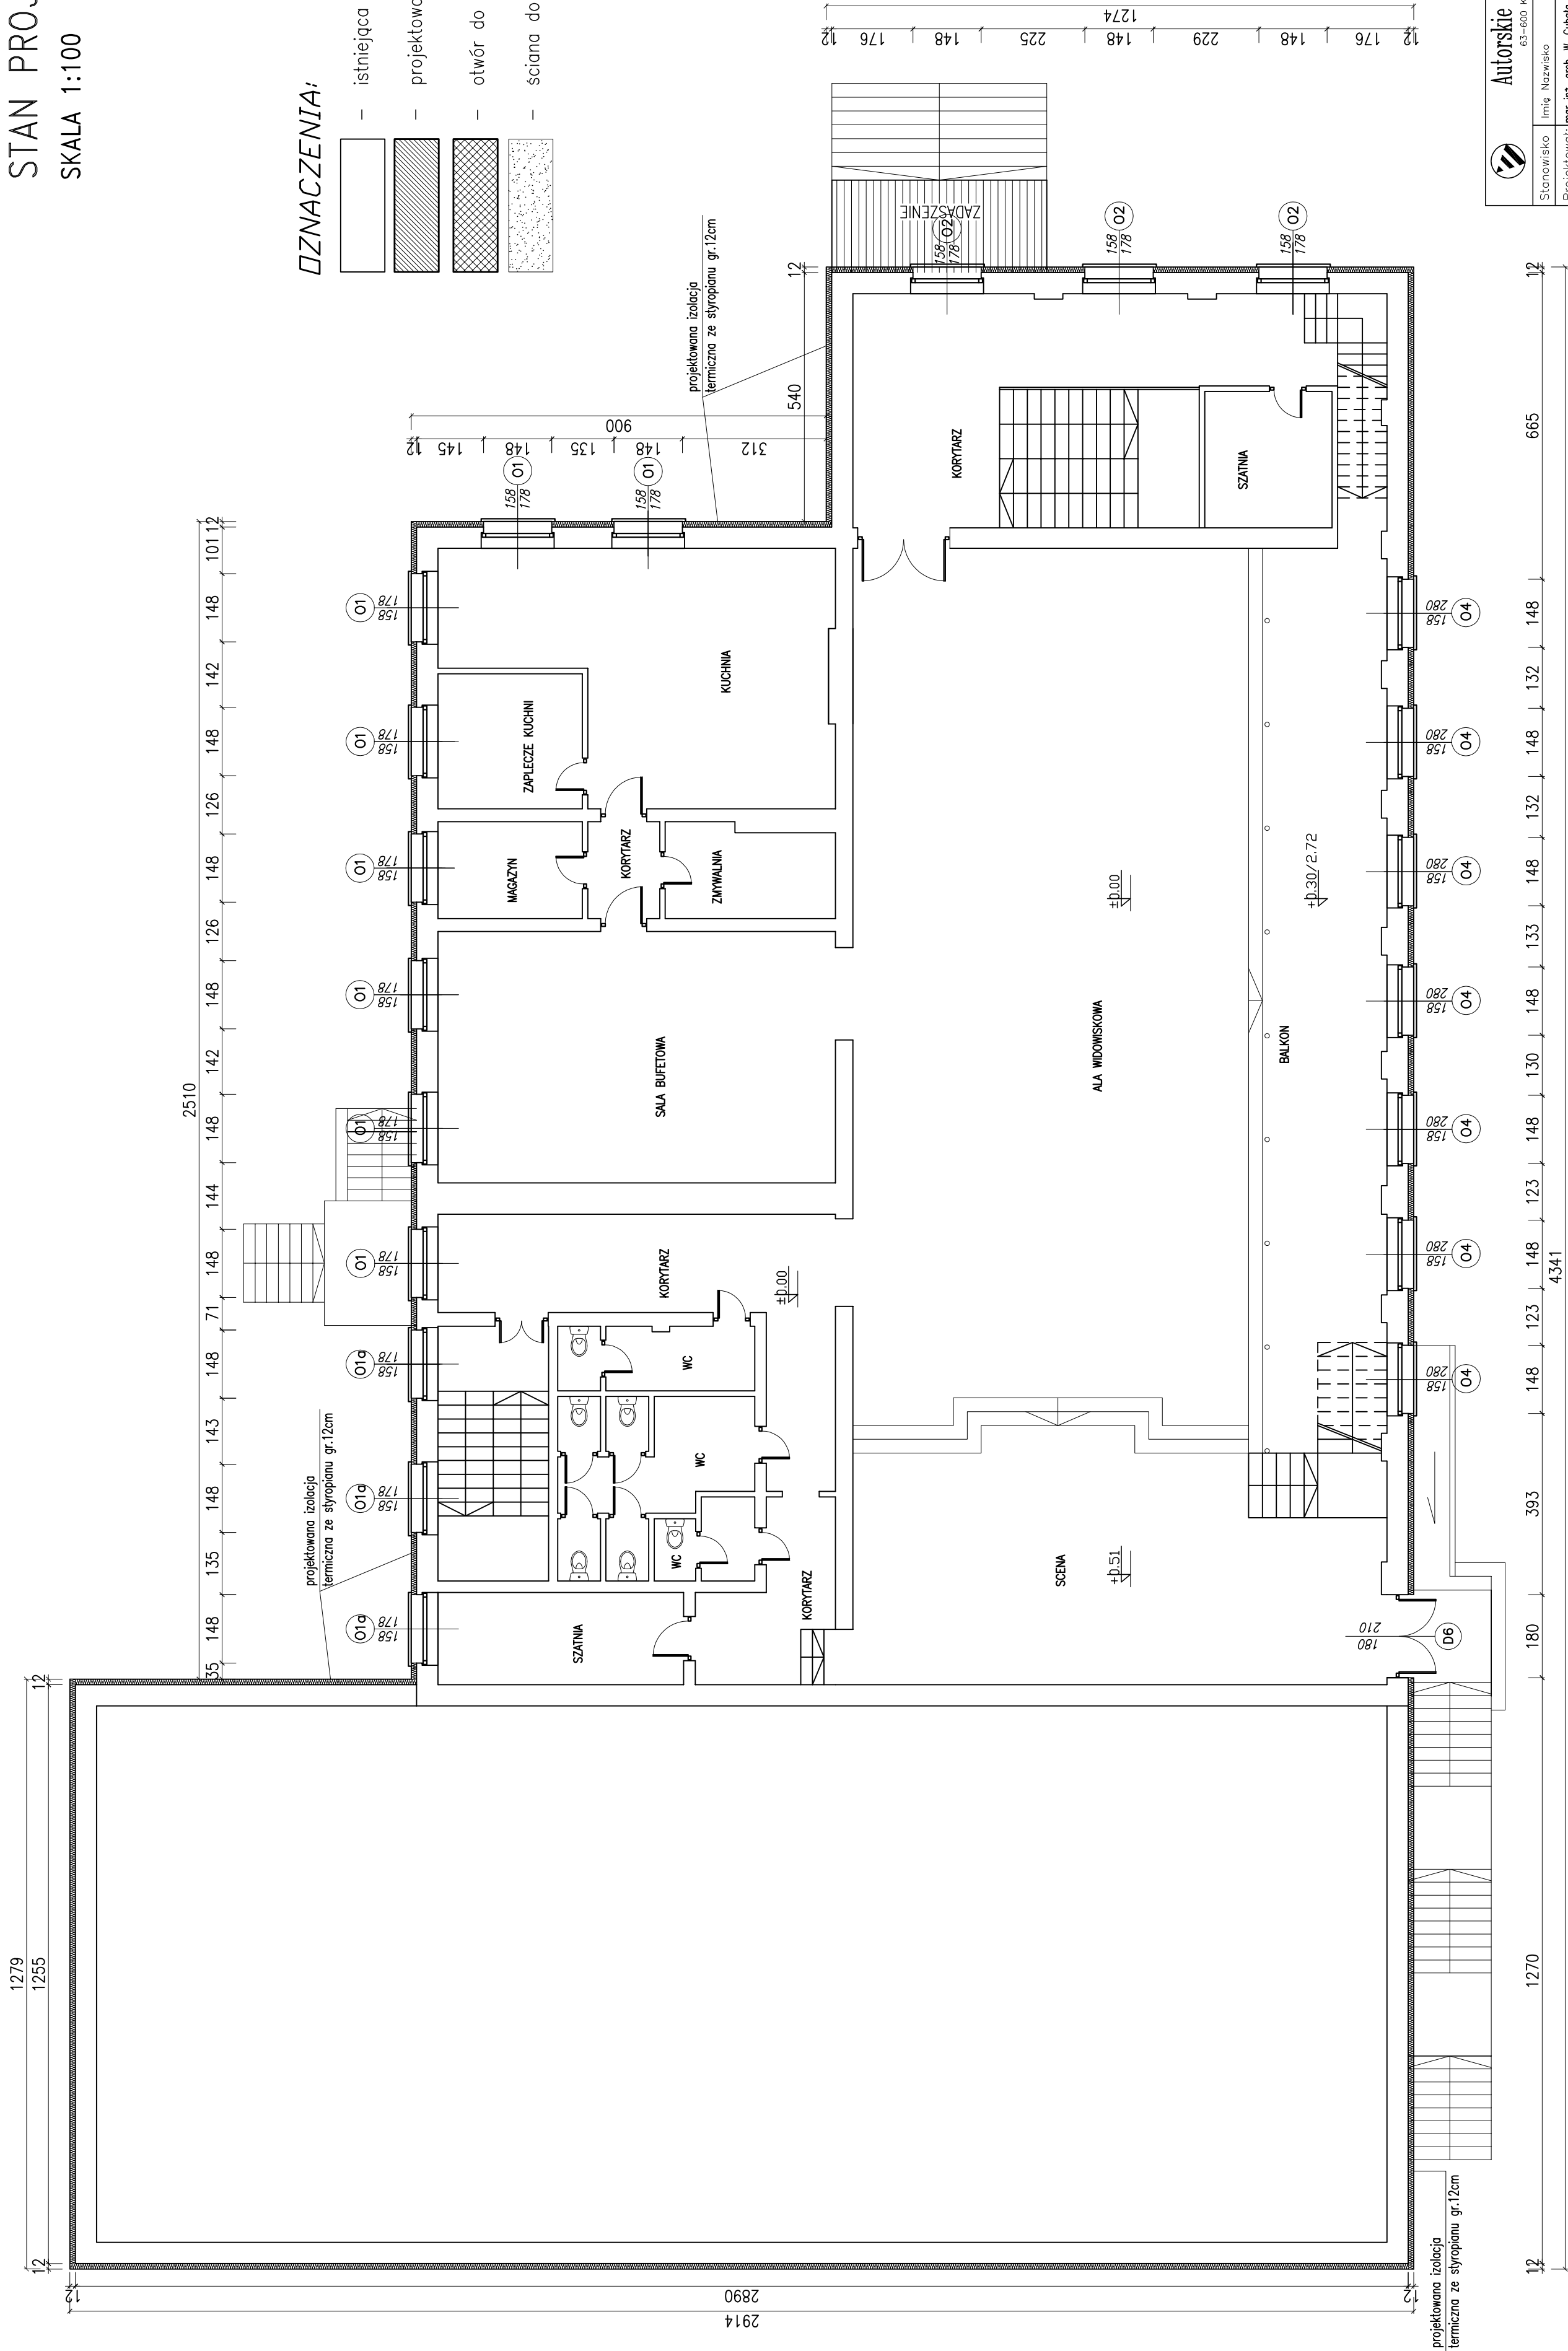

	Autorskie Biuro Projektów		63-600 Legno ul.Bolesna 4.		
	Stanowisko:	Imię i Nazwisko:	Specjaliz.:	Data:	Podpis:
	Projektował:	mgr inż. arch. W. Gubala	UM-7392-1/19 arch.	02.2009	
	Sprawdził:	mgr inż. arch. J. Gogola	24/03/09 arch.	02.2009	
	Opracował:	inż. Ł. Skrobacz		02.2009	
	Opracował:	tech. bud. J. Kalinowski		02.2009	
	Opracował:	M. Siudy		02.2009	
Temat	PRZEBUDOWA BUDYNKU I REMONT INSTALACJI C.O. C.W.U. KOLONIUM W BUDYNKU GŁÓW PERZÓW				P.T.:
Adres	Branża: Budowlana BUDYNEK "GOK" – PERZÓW DZIAŁKA NR 435/4				
RYSUNEK	RZUT PIĘTRA STAN PROJEKTOWANY				1:100 Nr. rys. 4P