


RZUT PIWNIC
INWENTARYZACJA
SKALA 1:100

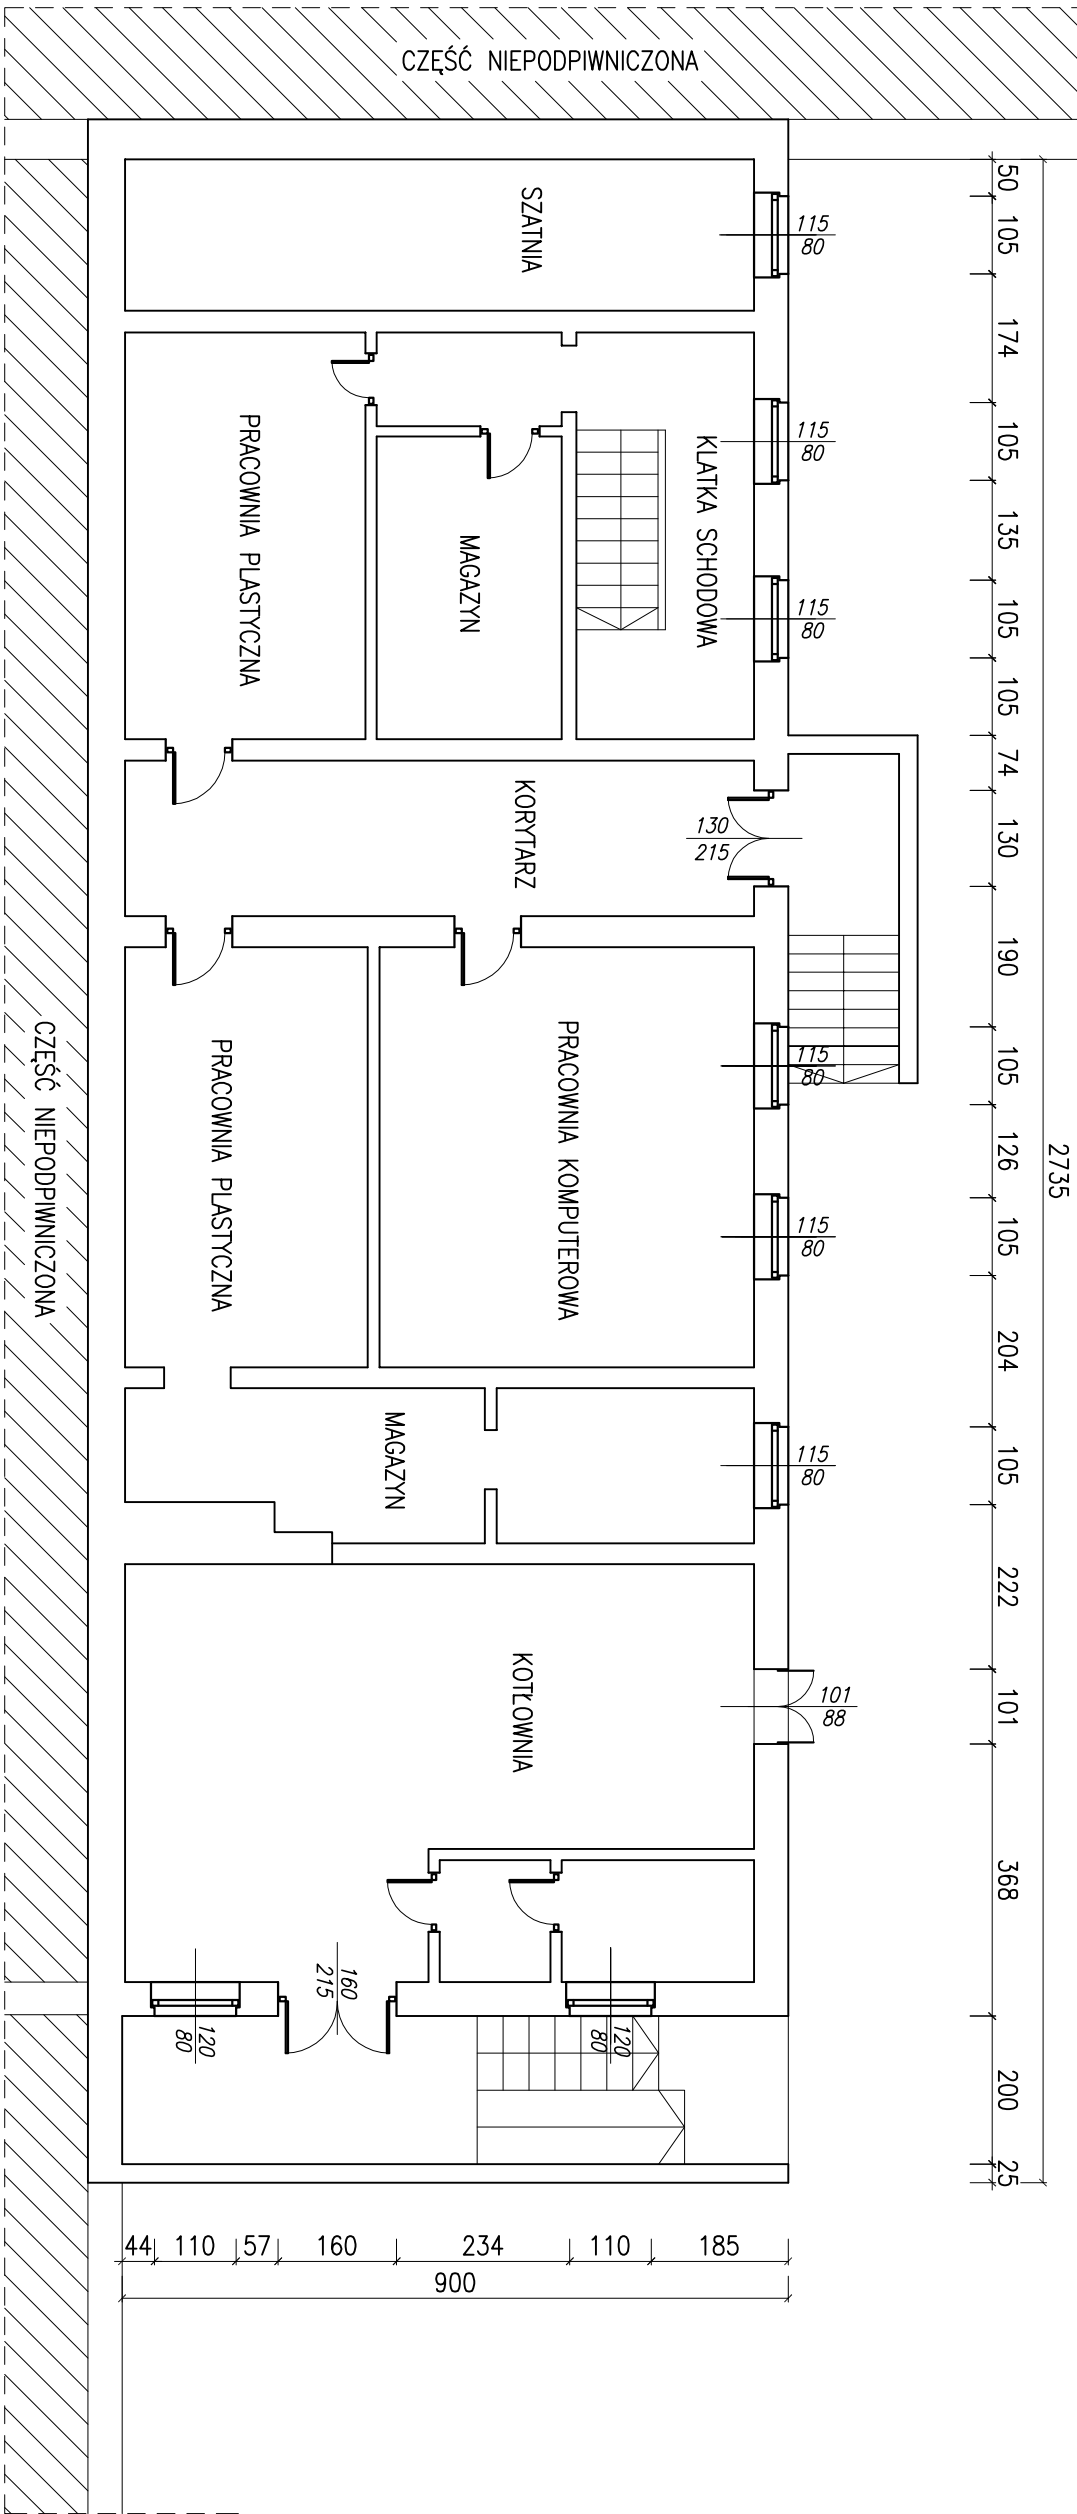

Autorskie Biuro Projektów 63-600 Kępno ul.Boezna 4							
Stanowisko	Imię Nazwisko	Nr upr.	Specjaln.	Data	Podpis		
Projektował:	mgr inż. arch. W. Gubala	AW-4386/24/08	son.	02.2008			
Sprawdził:	mgr inż. arch. J. Gągola	24/03/08	son.	02.2008			
Opracował:	inż. L. Skrobacz			02.2008			
Opracował:	tech. bud. J. Kalinowski			02.2008			
Opracował:	M. Siudy			02.2008			
Temat	PRZEBUDOWA BUDYNKU I REMONT INSTALACJI CO C.W.U. I KOTŁOWNI W BUDYNKU "GOK" PERZÓW				P.T.		
Adres	BUDYNEK "GOK" - PERZÓW DZIAŁKA NR 436/4				Bronzo Budowlana		
RYSUNEK	RZUT PIWNIC INWENTARYZACJA				Skala 1:100		
					Nr rys. 11		