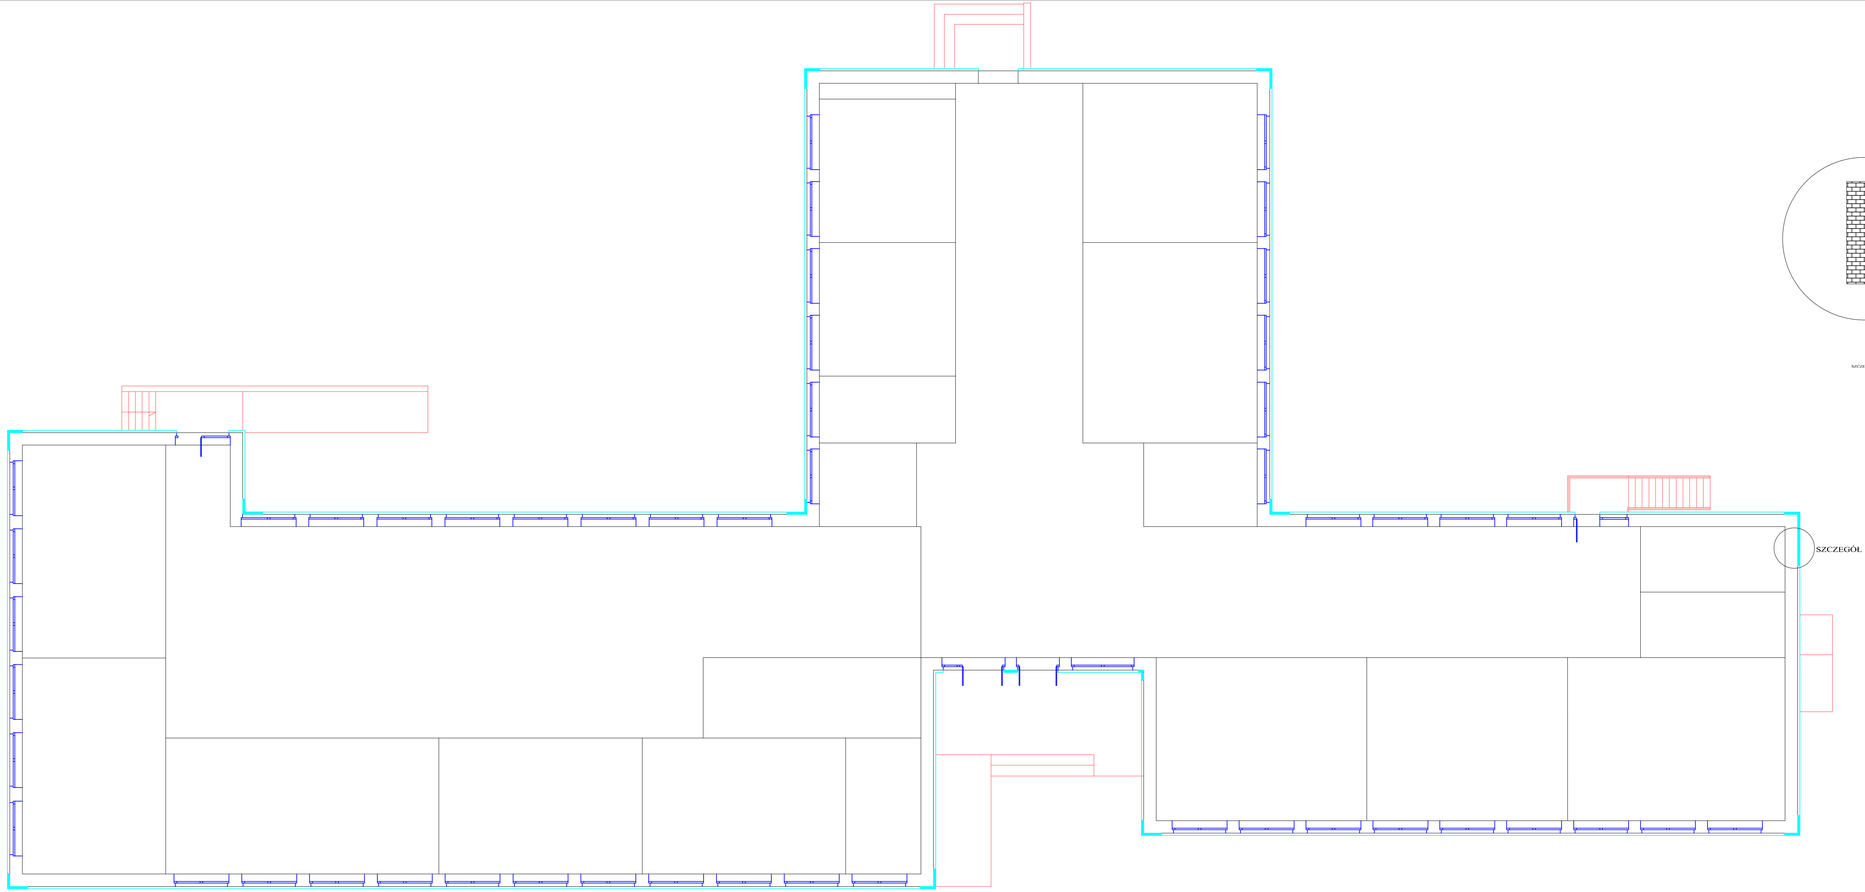

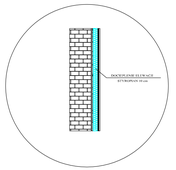

SZCZEGÓŁ

PHU Bajka -Pracownia Projektowa
S.Grzondziel
ul. Długa 3b; 58-309 Wałbrzych

OBIEKT:

Termomodernizacja Zespołu Szkół
Perzów 77 A
63-642 Perzów

INWESTOR:

Gmina Perzów
Perzów 78, 63-642 Perzów

IMIĘ I NAZWISKO:		NR UPRAWNIEŃ:	PODPIS:
PROJEKTANT: mgr inż. Piotr Rajca		NBKP.V-7343/3/7596	
SPRAWDZAJĄCY:			

STADIUM:	DATA:	SKALA:	NUMER RYS.:
Projekt Budowlany	03.2016	1:100	4

NAZWA RYSUNKU:

ZAKRES DOCIEPLENIA ŚCIAN ZEWNĘTRZNYCH