


km 0+000 - 0100

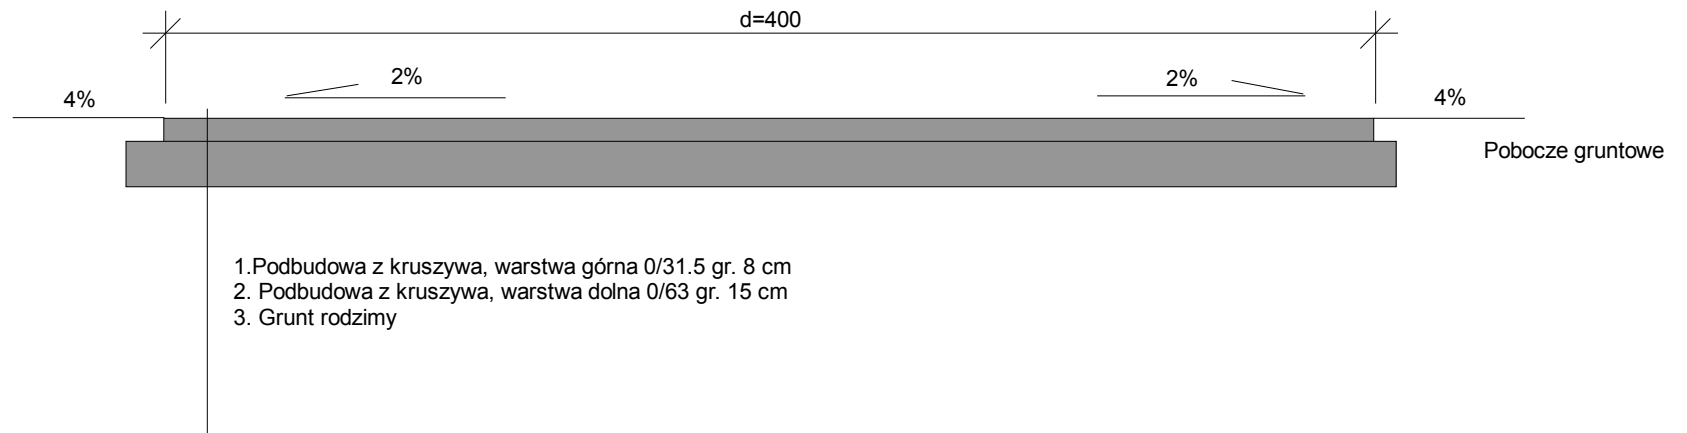

Tytuł: Przebudowa i modernizacja dróg gminnych	
Jm: cm	Skala: 1:25
Wykonał: Piotr Prędko	
Sprawdził:	
Data wykonania: 2018-11-16	Opis: Przebudowa drogi dojazdowej do pól w m. Koza Wielka dz. nr 190