


km 0+000 - 1+000

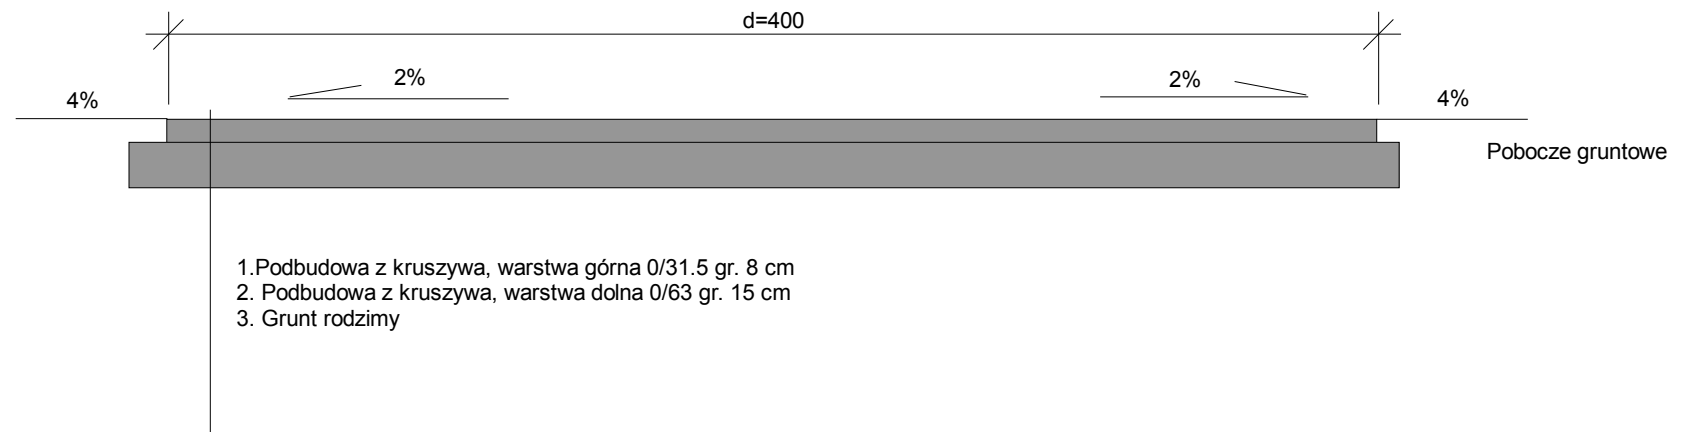

Tytuł: Przebudowa drogi dojazdowej do pól (droga wewnętrzna)	
Jm: cm	Skala: 1:25
Wykonał: Piotr Prędko	
Sprawdził:	
Data wykonania: 2020-01-20	Opis: Kozia Wielka dz. nr 150/1, Słupia pod Bralinem dz. nr 150/2