


A

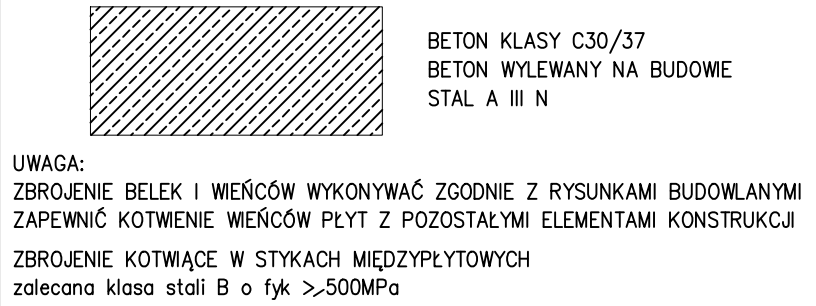

- UWAGA: Otworowanie stropu zgodnie z projektem wykonawczym**

		Firma Projektowo-Budowlana "KONSTRUKTOR" Witold Petalas 98-400 Kowalówka 48c, tel. 724655275, e-mail: konstruktor@poczta.fm		
INWESTYCJA	BUDOWA PRZEDSZKOLA w TRĘBACZOWIE			
INWESTOR	Gmina Perzów, Perzów 78, 63-642 Perzów			
LOKALIZACJA	Trębaczów, Gmina Perzów, dz. nr 126/2			
OBIEKT	Budynek PRZEDSZKOLA			
STADIUM	Projekt budowlany			
TEMAT RYS.	Rzut konstrukcji stropu			
DATA	wrzesień 2019r.	SKALA 1:50	NR RYSUNKU K2	Strona 54
BRANŻA	IMIĘ I NAZWISKO	NR UPRAWNIENI		PODPIS
PROJEKTANT	mgr inż. Witold Petalas		LOD/0862/PWOK/2008	
Sprawdzający	ngr inż. Janusz Mazurowski		17802/DUW	