MAPA DO CELÓW PROJEKTOWYCH Ark. 3(6)

Oznaczenie kancelaryjne zgłosz. pracy geodezyjnej		ODGK.6640.1053.2018
Miejscowość, numer działki		Słupia p. Bralinem dz-ki różne
Jednostka ewidencyjna	identyfikator	300805_2
	nazwa	Perzów
Obręb ewidencyjny	identyfikator	300805_2.0005
	nazwa	SŁUPIA P.BRALINEM
Skala mapy		1:1000
Nazwa układu współrzędnych	prostokątnych płaskich	2000/6
	wysokości	PL-KRON86-NH
Oznaczenie i informacje o służebnościach gruntowych mających wpływ na zagospodarowanie gruntów, zlokalizowanych w granicach projektowanej inwestycji		Wykonanie niniejszej mapy nie było poprzedzone ustaleniami dotyczącymi ewntualnych służebności gruntowych obciążających grunty położone w granicach projektowanej inwestycji.
Oznaczenie granic obszaru, który był przedmiotem aktualizacji		— — — —
Godło mapy		6.152.19.01.4, 6.152.19.02.3

Pracownia Geodezyjna "ArtGEO"
Michał Jerczyński
Trzebień 1D, 63-645 Łęka Opatowska
NIP 619-195-26-01 REGON 301750509
tel.: 723-095-000 www.artgeo.kepno.pl

GEODETA UPRAWNIONY
mgr inż. [illegible]
upr. nr 22071

Trzebień dn. 28.11.2018r.

SZKIC ORIENTACYJNY ZASIĘGU ARKUSZY MAPY

Poświadcza się, że niniejszy dokument został opracowany w wyniku prac geodezyjnych i kartograficznych, których rezultaty zawiera operat techniczny wpisany do ewidencji materiałów państwowego zasobu geodezyjnego i kartograficznego

STAROSTA KĘPIŃSKI

P.3008. 2018.2072

(Identyfikator ewidencyjny materiału zasobu - operatu technicznego)

2018-12-18

(Data wpisania operatu technicznego do ewidencji materiałów zasobu)

Z up. STAROSTY

Karolina Łatusek
Kierownik PODGiK

(Imię, nazwisko ... reprezentującej organ)

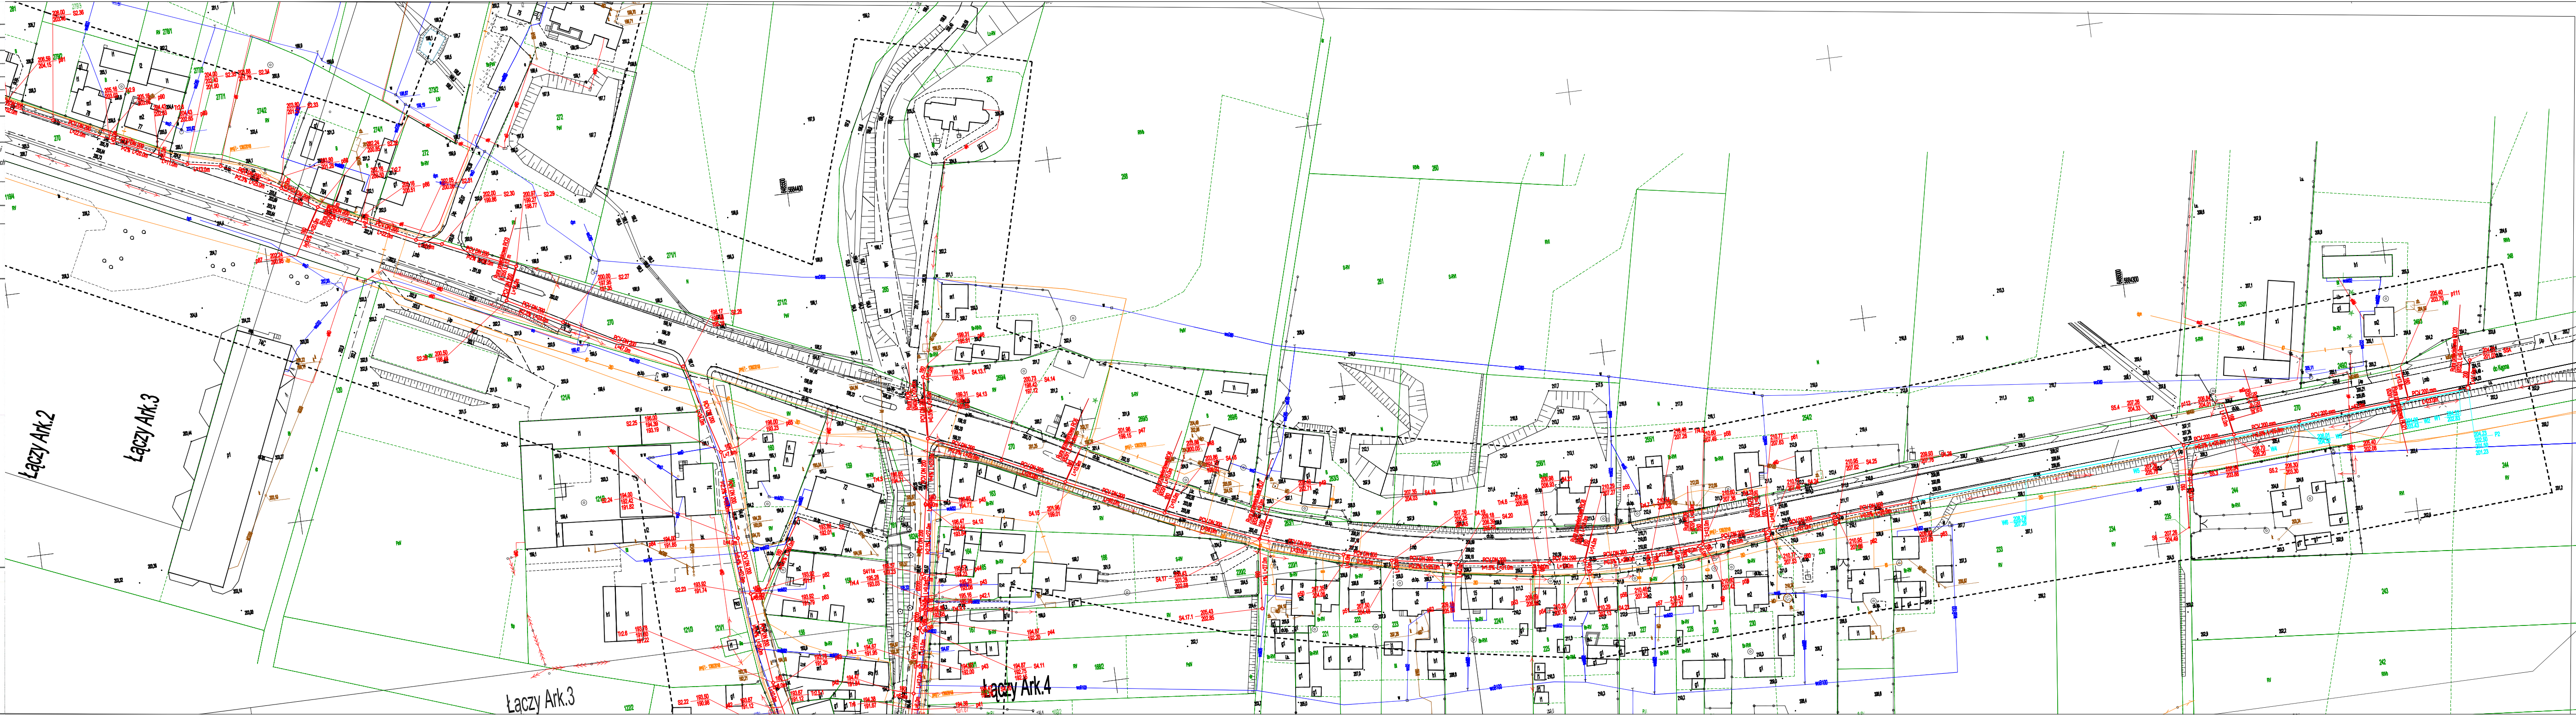

LEDENDA:

Trasa rurociagów grawitacyjnych

Trasa rurociagów tłocznych

PRZEDSIĘBIORSTWO WIELOBRANŻOWE EKOMAX
ul. Ledóchowskiego 193/1 63-400 Ostrów Wlkp.

ZADANIE: BUDOWA KANALIZACJI SANITARNEJ W MIEJSCOWOSCI SŁUPIA p. BRALINEM
OBR.,-Dz nr 0002 TURKOWY - 417; 0008 PERZÓW - 417, 406; 0005 SŁUPIA p. BRALINEM - 52, 197, 213, 219, 217\4,177, 101, 192\4, 220\2, 270, 309\2, 312\2, 326, 193\2

INWESTOR : GMINA PERZÓW PERZÓW 78 , 63-642 PERZÓW		Nr Rys 3
MAPA ZAGOSPODAROWANIA TERENU ARKUSZ 3		Skala 1:1000
Projektant:	Andrzej Cichoradzki BN 10.9/17/81	Podpis:
Sprawdził:		Podpis:
Opracował:	Sławomir Gynter UAN 7342/3/97	Podpis:
Stadium: PB	Data : GRUDZIEŃ 2019	