MAPA DO CELÓW PROJEKTOWYCH Ark.2(6)

Oznaczenie kancelaryjne zgłosz. pracy geodezyjnej		ODGK.6640.1053.2018
Miejscowość, numer działki		Słupia p. Bralinem dz. różne
Jednostka ewidencyjna	identyfikator	300805_2
	nazwa	Perzów
Obręb ewidencyjny	identyfikator	300805_2.0005
	nazwa	SŁUPIA P.BRALINEM
Skala mapy		1:1000
Nazwa układu współrzędnych	prostokątnych płaskich	2000/6
	wysokości	PL-KRON86-NH
Oznaczenie i informacje o służebnościach gruntowych mających wpływ na zagospodarowanie gruntów, zlokalizowanych w granicach projektowanej inwestycji		Wykonanie niniejszej mapy nie było poprzedzone ustaleniami dotyczącymi ewentualnych służebności gruntowych obciążających grunty położone w granicach projektowanej inwestycji.
Oznaczenie granic obszaru, który był przedmiotem aktualizacji		▬ ▬ ▬ ▬
Godło mapy		6.152.19.01.1, 6.152.19.01.2, 6.152.19.01.4
Pracownia Geodezyjna "ArtGEO" Michał Jerczyński Trzebień 1D, 63-645 Łęka Opatowska NIP 619-195-26-01 REGON 301750509 tel.: 723-095-000 www.artgeo.kepno.pl		GEODETA UPRAWNIONY mgr inż. Michał Jerczyński upr. nr 22071 Trzebień dn. 28.11.2018r.

SZKIC ORIENTACYJNY ZASIĘGU ARKUSZY MAPY

Poświadcza się, że niniejszy dokument został opracowany w wyniku prac geodezyjnych i kartograficznych, których rezultaty zawiera operat techniczny wpisany do ewidencji materiałów państwowego zasobu geodezyjnego i kartograficznego

STAROSTA KĘPIŃSKI

P.3008.2018.2072

(identyfikator [illegible] operatu technicznego)

18.12.2018

(Data wpisania operatu technicznego do ewidencji materiałów zasobu)

Z up. STAROSTY

Karolina Łatusek
Kierownik PODGiK

(imię, nazwisko i podpis osoby reprezentującej organ)

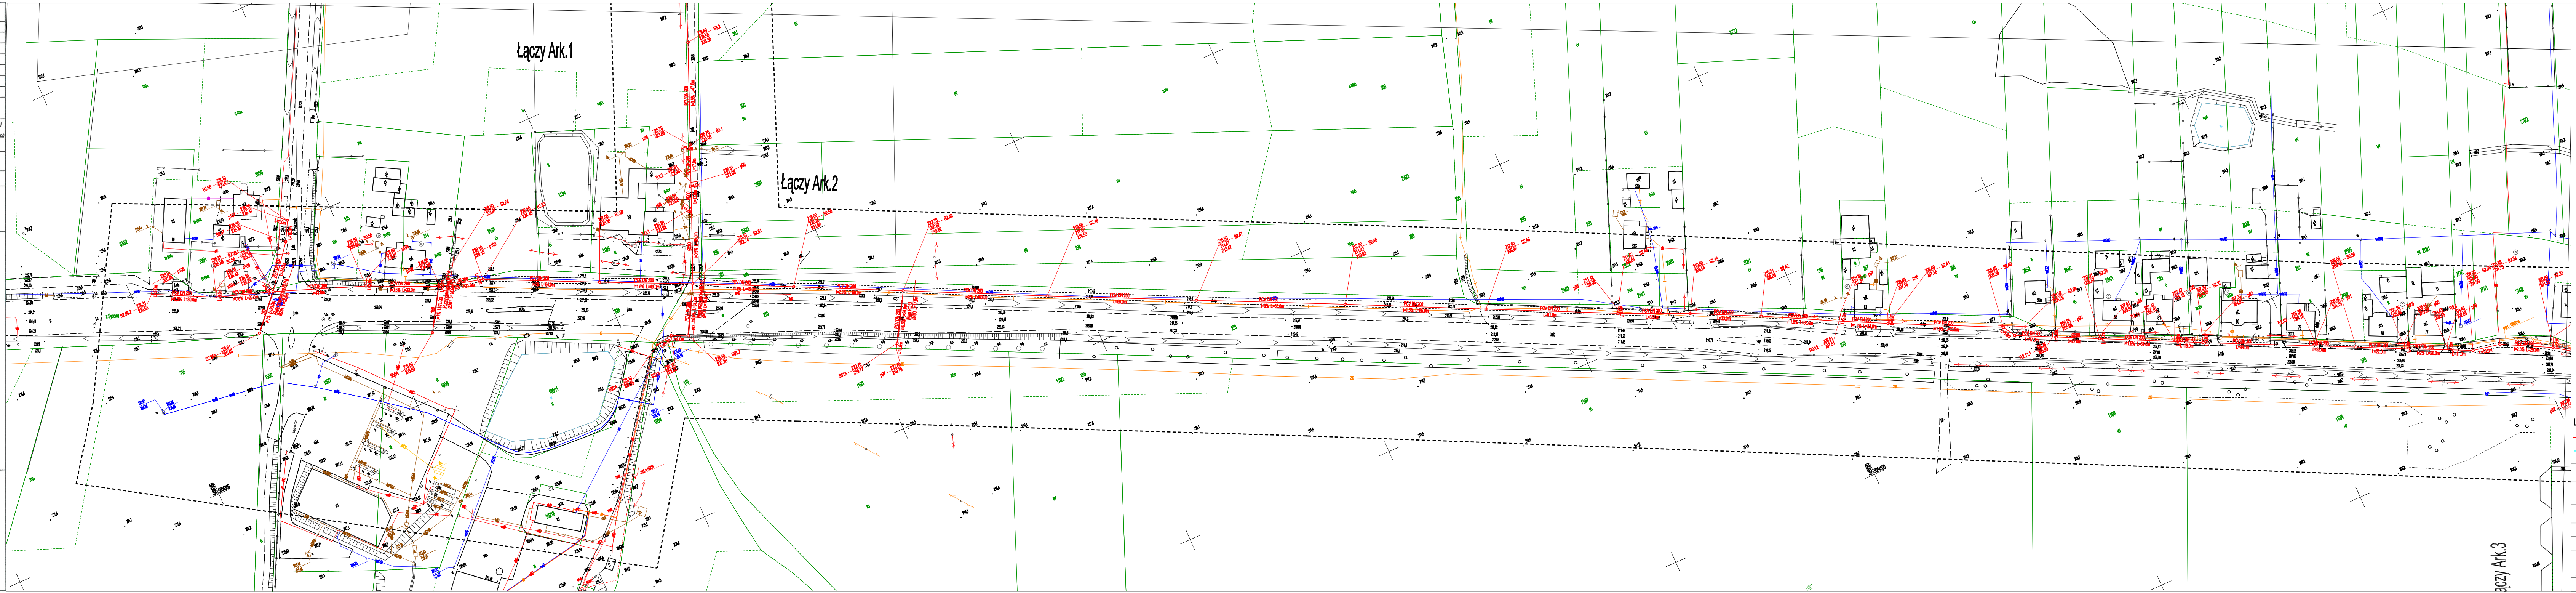

LEDENDA:

- 🟥 Trasa rurociagów grawitacyjnych
- 🟦 Trasa rurociagów tłocznych

PRZEDSIĘBIORSTWO WIELOBRANŻOWE EKOMAX
ul. Ledóchowskiego 193/1 63-400 Ostrów Wlkp.

ZADANIE: BUDOWA KANALIZACJI SANITARNEJ W MIEJSCOWOSCI SŁUPIA p. BRALINEM OBR.,-Dz nr 0002 TURKOWY - 417; 0008 PERZÓW - 417, 406; 0005 SŁUPIA p. BRALINEM - 52, 197, 213, 219, 217\4,177, 101, 192\4, 220\2, 270, 309\2, 312\2, 326, 193\2

INWESTOR : GMINA PERZÓW PERZÓW 78 , 63-642 PERZÓW		Nr Rys 2
MAPA ZAGOSPODAROWANIA TERENU ARKUSZ 2		Skala 1:1000
Projektant:	Andrzej Cichoradzki BN 10.9/17/81	Podpis:
Sprawdził :		Podpis:
Opracował:	Sławomir Gynter UAN 7342/3/97	Podpis:
Stadium: PB	Data : GRUDZIEŃ 2019	