


Załącznik nr 15 A

Nakładki z warstwy ścieralnej:

1. Zbyszczyna - 634 mb

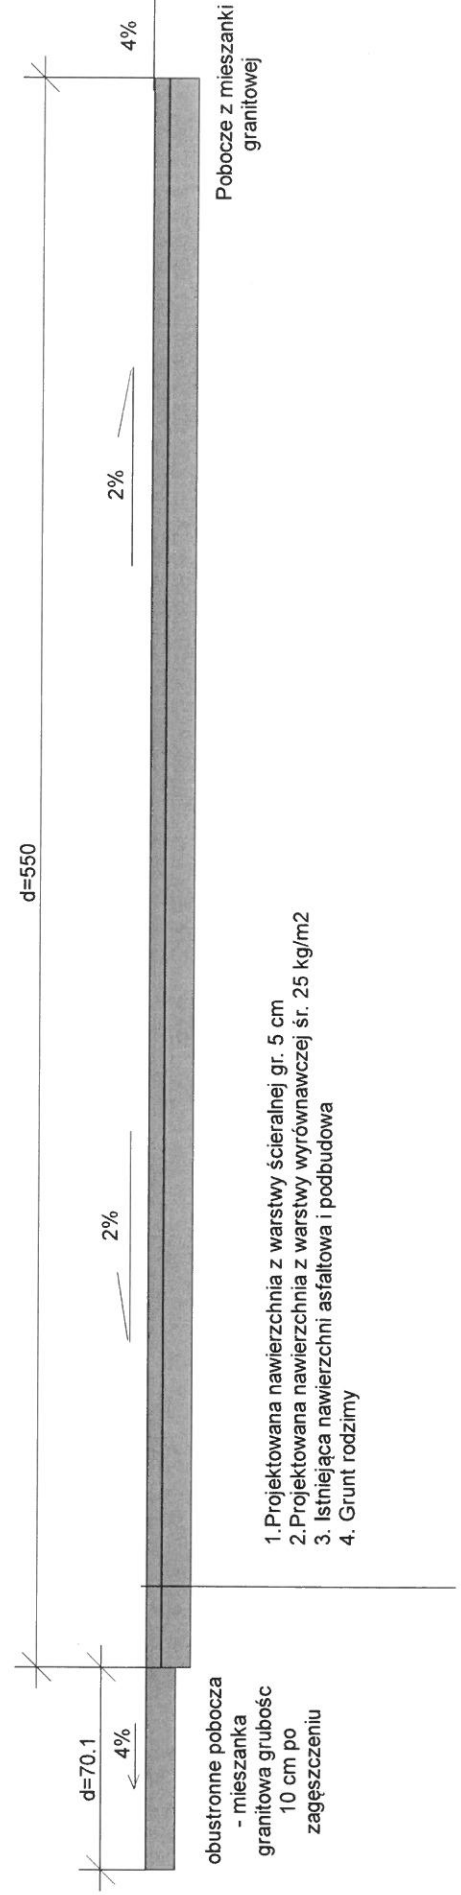

- 1. Projektowana nawierzchnia z warstwy ścieralnej gr. 5 cm
- 2. Projektowana nawierzchnia z warstwy wyrównawczej śr. 25 kg/m²
- 3. Istniejąca nawierzchni asfaltowa i podbudowa
- 4. Grunt rodzimy

Tytuł: Remont dróg gminnych	
Jm: cm	Skala: 1:25
Wykonat: Katarzyna Izydorska - Kubica	
Sprawdził:	
Data wykonania: 2020-05-05	
Opis: Remont drogi gminnej dz. nr 10 Zbyszczyna	