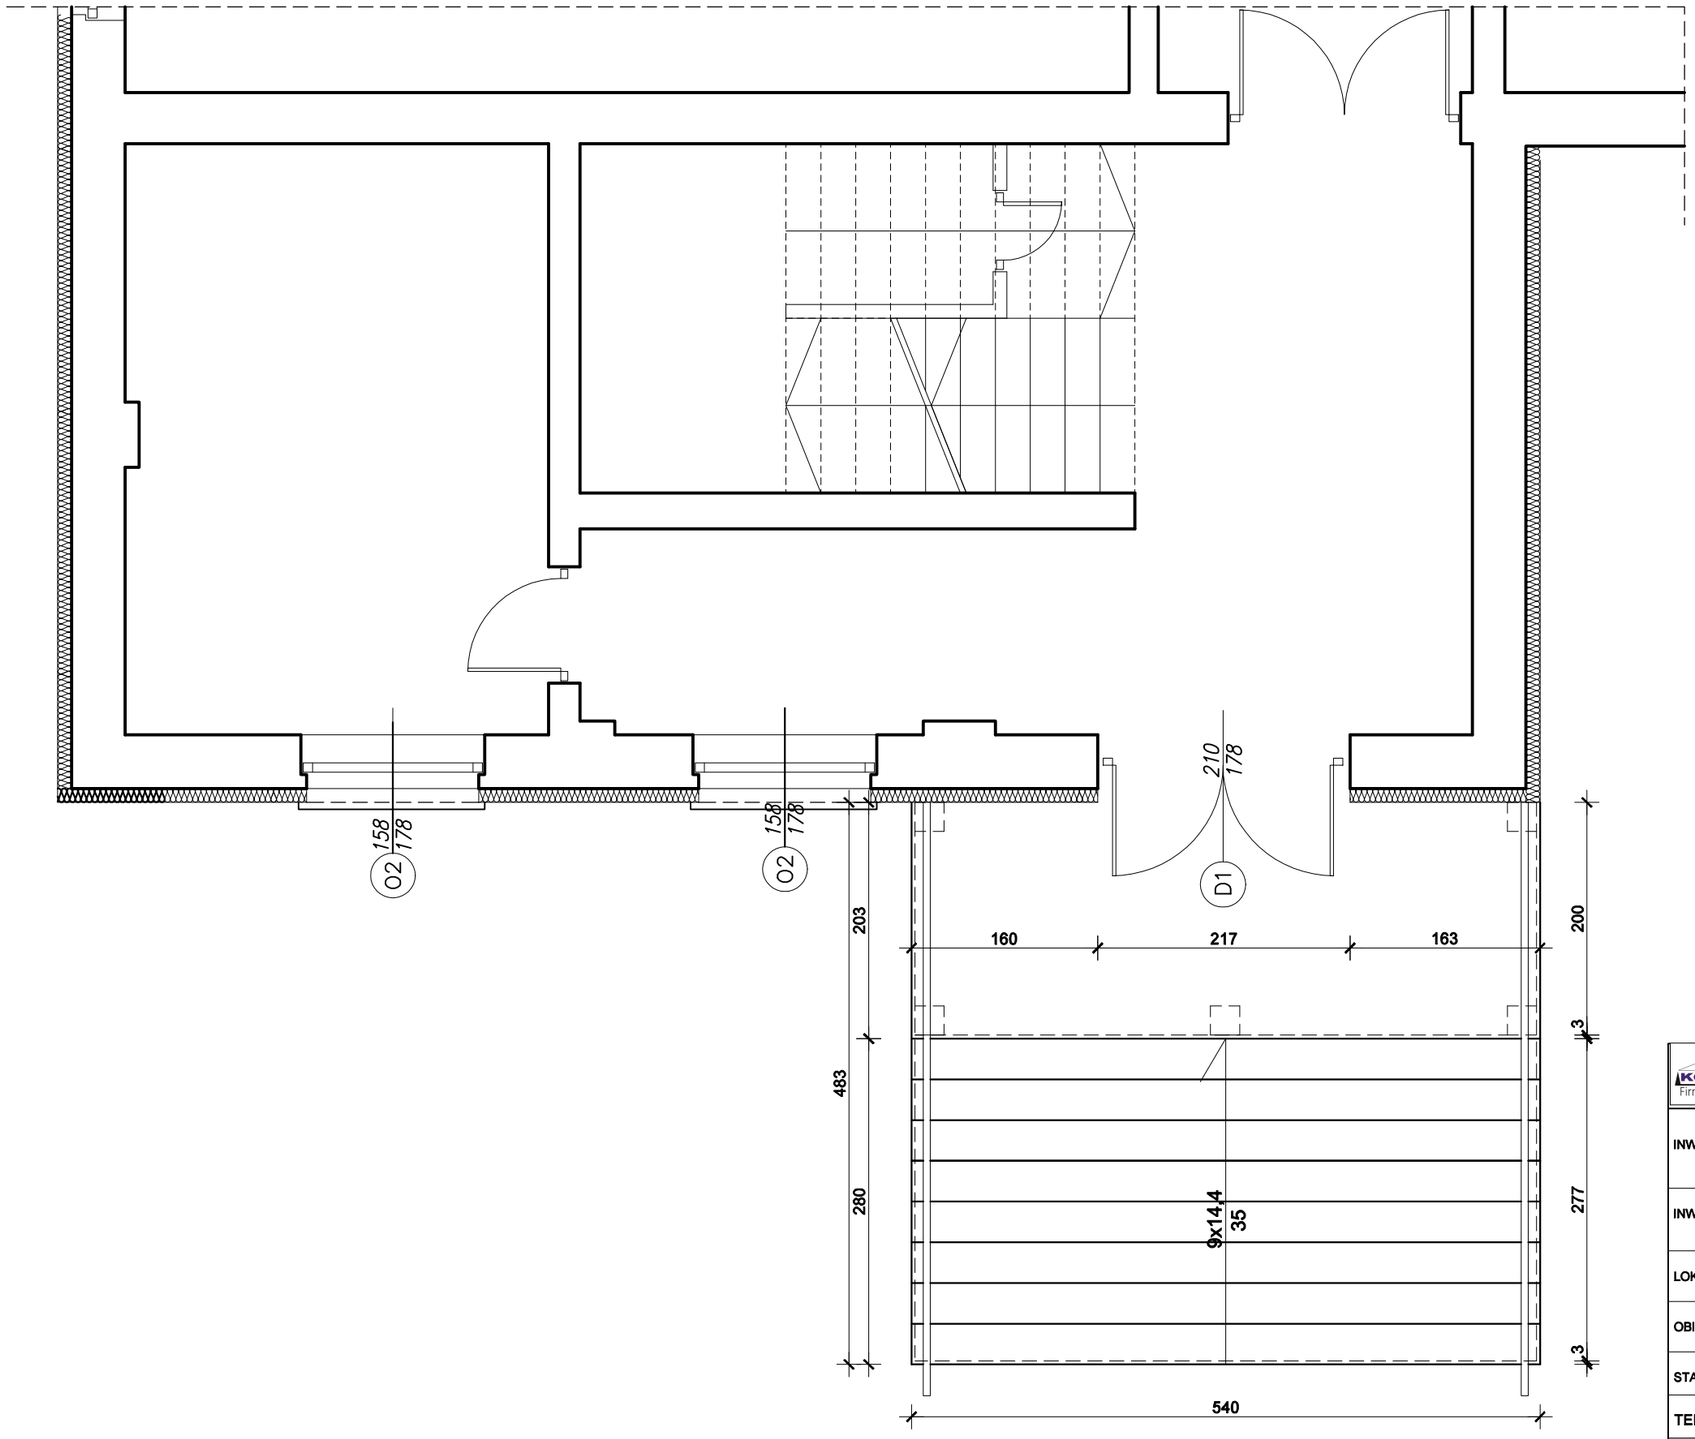

KONSTRUKTOR
Firma Projektowo-Budowlana

Firma Projektowo-Budowlana "KONSTRUKTOR" Witold Petalas
98-400 Kowalówka 48c, tel. 724655275,
e-mali: konstruktorpb@poczta.fm

INWESTYCJA	**Przebudowa schodów zewnętrznych do budynku GOK**
INWESTOR	Gmina Perzów
LOKALIZACJA	Perzów, dz. nr 436/4
OBIEKT	Schody zewnętrzne wejściowe
STADIUM	Projekt budowlany
TEMAT RYS.	Rzut przyziemia

DATA	kwiecień 2021r.	SKALA 1:50	NR RYSUNKU A1 strona 16
BRANŻA	IMIĘ I NAZWISKO	NR UPRAWNIEŃ	PODPIS
PROJEKTANT konstrukcji	mgr inż. Witold Petalas	LOD/0952/PWOK/2008	