


ELEWACJA ZACHODNIA – SKALA 1:100

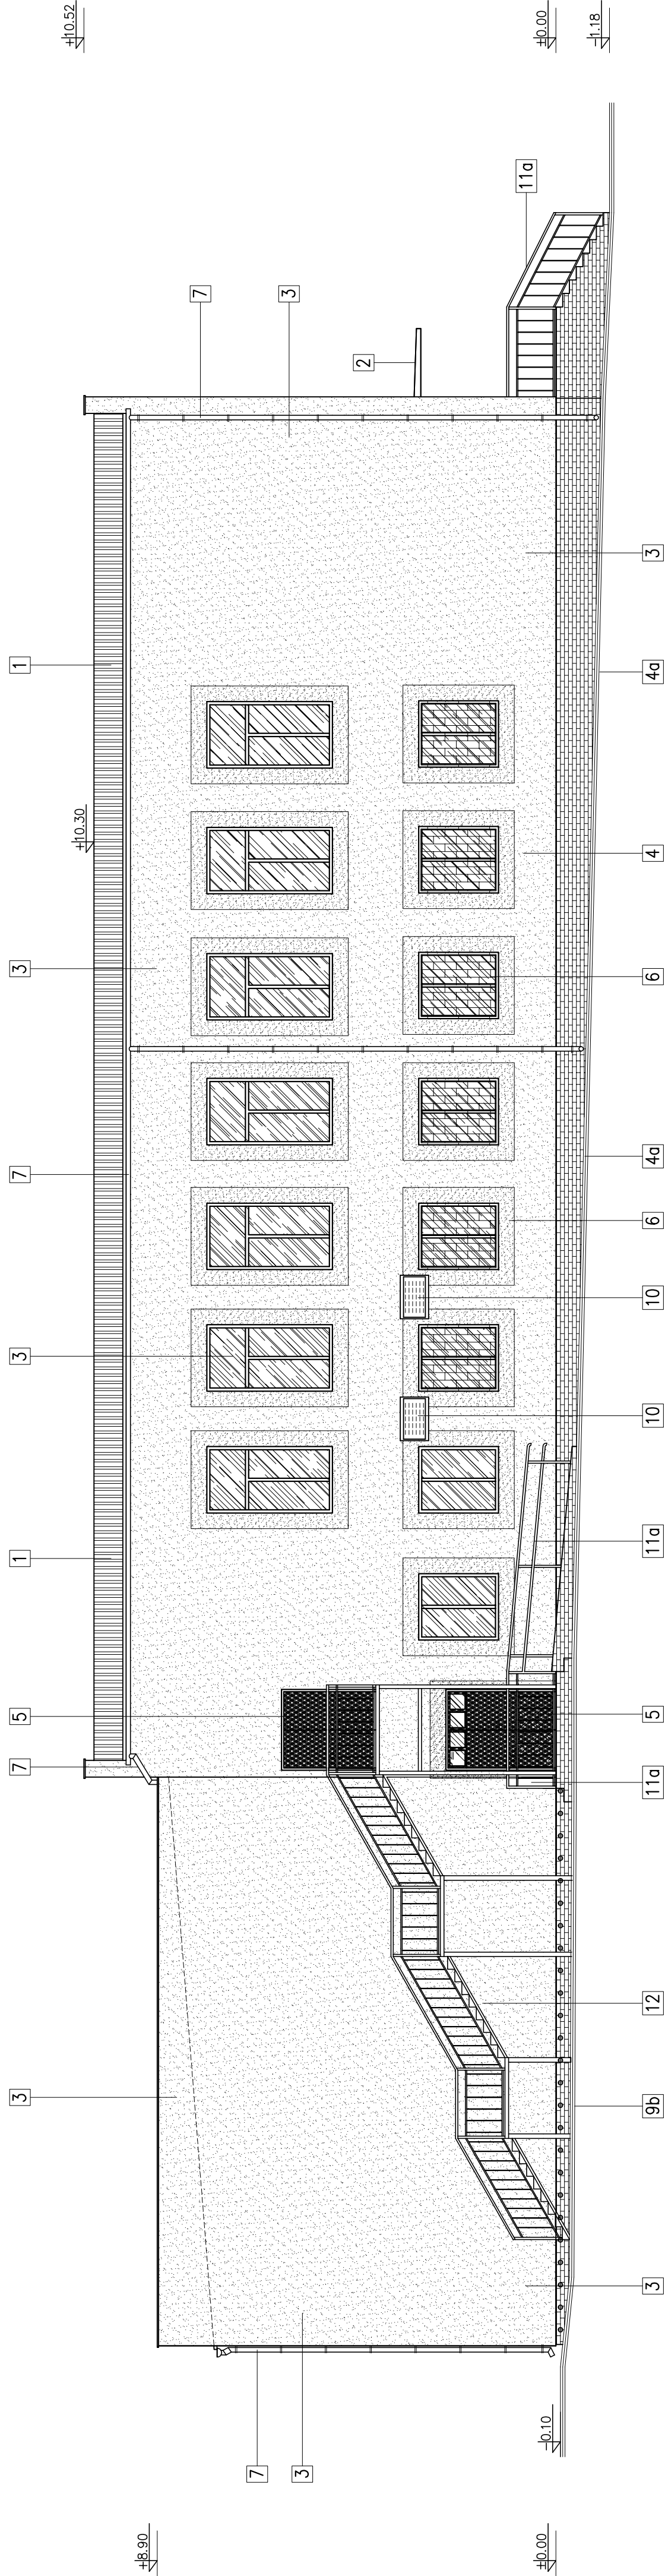

KOLORYSTYKA ELEWACJI:

- POKRYCIE DACHOWE – PŁYTA FW-8 (KOLOR BIAŁY)
- POKRYCIE DACHOWE – PAPA TERMOZGRZEWALNA MODYFIKOWANA (KOLOR BRĄZOWY)
- TYNK AKRYLOWY ODKWASZAJĄCY "WESER TERRANOVA" (KOLOR PODSTAWOWY– Nr 140C)
- TYNK AKRYLOWY ODKWASZAJĄCY "WESER TERRANOVA" (KOLOR POCHODNY– Nr 435B)
- OKNA Z PŁYTEK KLINKIOWYCH – (KOLOR BRĄZOWY)
- STOLARKA DREWNA – ALUMINIUM (KOLOR BRĄZOWY)
- RYNNY I RURY SPUSZTOWE –PVC LUB BLACHA OCYNKOWANA (KOLOR BRĄZOWY)
- KOMINY MUROWANE – CERGA KLINKEROWA (KOLOR BRĄZOWY)
- KRAJKI WENTYLACYJNE STROPODACHU 14x14cm – PVC (KOLOR BRĄZOWY)
- KRAJKI WENTYLACYJNE PODŁOGI NA GRUNCIE W SALI GIMNASTYCZNEJ Ø80mm – PVC (KOLOR BRĄZOWY)
- KUMATYZATORY – (KOLOR SZARY)
- ISTNIEJĄCA BALUSTRA Z RUREK METALOWYCH – (KOLOR BRĄZOWY)
- ISTNIEJĄCA BALUSTRA Z RUREK METALOWYCH – (KOLOR BRĄZOWY)
- ISTNIEJĄCE SCHODY METALOWE – (KOLOR BRĄZOWY)

Autorskie Biuro Projektów			
Stanowisko	Imię i Nazwisko	Nr. ewid.	Specjaliz.
Projektował	mgr inż. arch. W. Dobos	194-7191	arch.
Sprawdził	mgr inż. arch. J. Gopło	140/004	arch.
Opracował	inż. T. Sieradz		
Opracował	inż. bud. J. Kosiński		
Opracował	M. Sady		
PRZEBUDOWA BUDYNKU I REMONT INSTALACJI OGRZEWANIA			
C.A.U.I. KOTŁOWNIA W BUDYNKU "OK" PISZCZ			
P.T.			
BUDOWLANA			
BUDYNEK "OK" – PERZÓW			
DZIAŁKA NR 435/A			
Adres			
RYSUNEK	ELEWACJE		
			Skala 1:100
			Nr. rys. 6P

UWAGA!
PRZED ROZPOCZĘCIEM PRAC BUDOWLANYCH
DOKONAĆ POMIARÓW KONTROLNYCH