


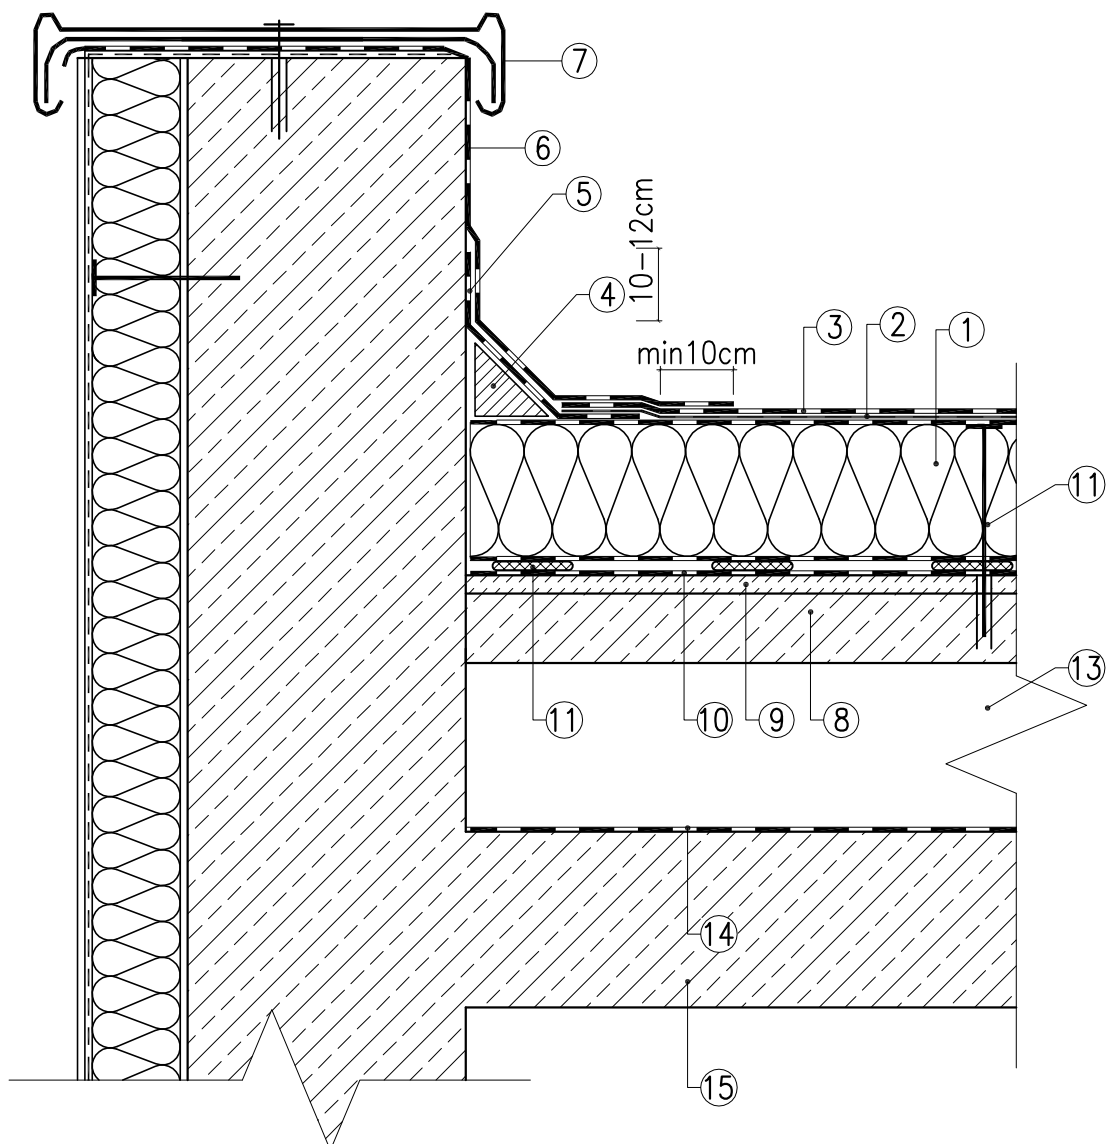

1. Płyta styropianowa dachowa laminowane dwustronnie papką asfaltową, gr.15cm
2. Papa podkładowa
3. Papa nawierzchniowa termozgrzewalna (modyfikowana)
4. Izoklin styropianowy 10x10cm
5. Obróbka kątowa z papy samoprzylepnej
6. Obróbka kątowa z papy nawierzchniowej termozgrzewalnej
7. Obróbka blacharska
8. Płyta żelbetowa korytkowa, oparta na ściankach ażurowych
9. Gładz wyrównawcza 2.5cm
10. Istniejące pokrycie z papy na lepiku – DO USUNIĘCIA
11. Lepik asfaltowy bez wypełniaczy (min1kg/m²)
12. Łącznik mechaniczny
13. Pustka powietrzna Pustka powietrzna Hsr.~25cm
14. Papa asfaltowa
15. Strop z żelbetowych płyt kanałowych

 Autorskie Biuro Projektów 63-600 Kępno ul.Boczna 4				SKALA 1:10	
Ocieplenie, pokrycie i odwodnienie przy attyce				RYS. NR: P20	
PRZEBUDOWA BUDYNKU I REMONT INSTALACJI CO, CWU. I KOTŁOWNI W BUDYNKU "GOK" PERZÓW				BRANŻA: BUDOWLANA	
Stanowisko	Imię Nazwisko	Nr uprawnień	Specjaln.	Data	Podpis
Projektował:	mgr inż. arch. W. Gubała	UAN-7342-71/91	ARCH.	02.2009	
Sprawdził:	mgr inż. arch. J. Gągała	24/03/DOIA	ARCH.	02.2009	