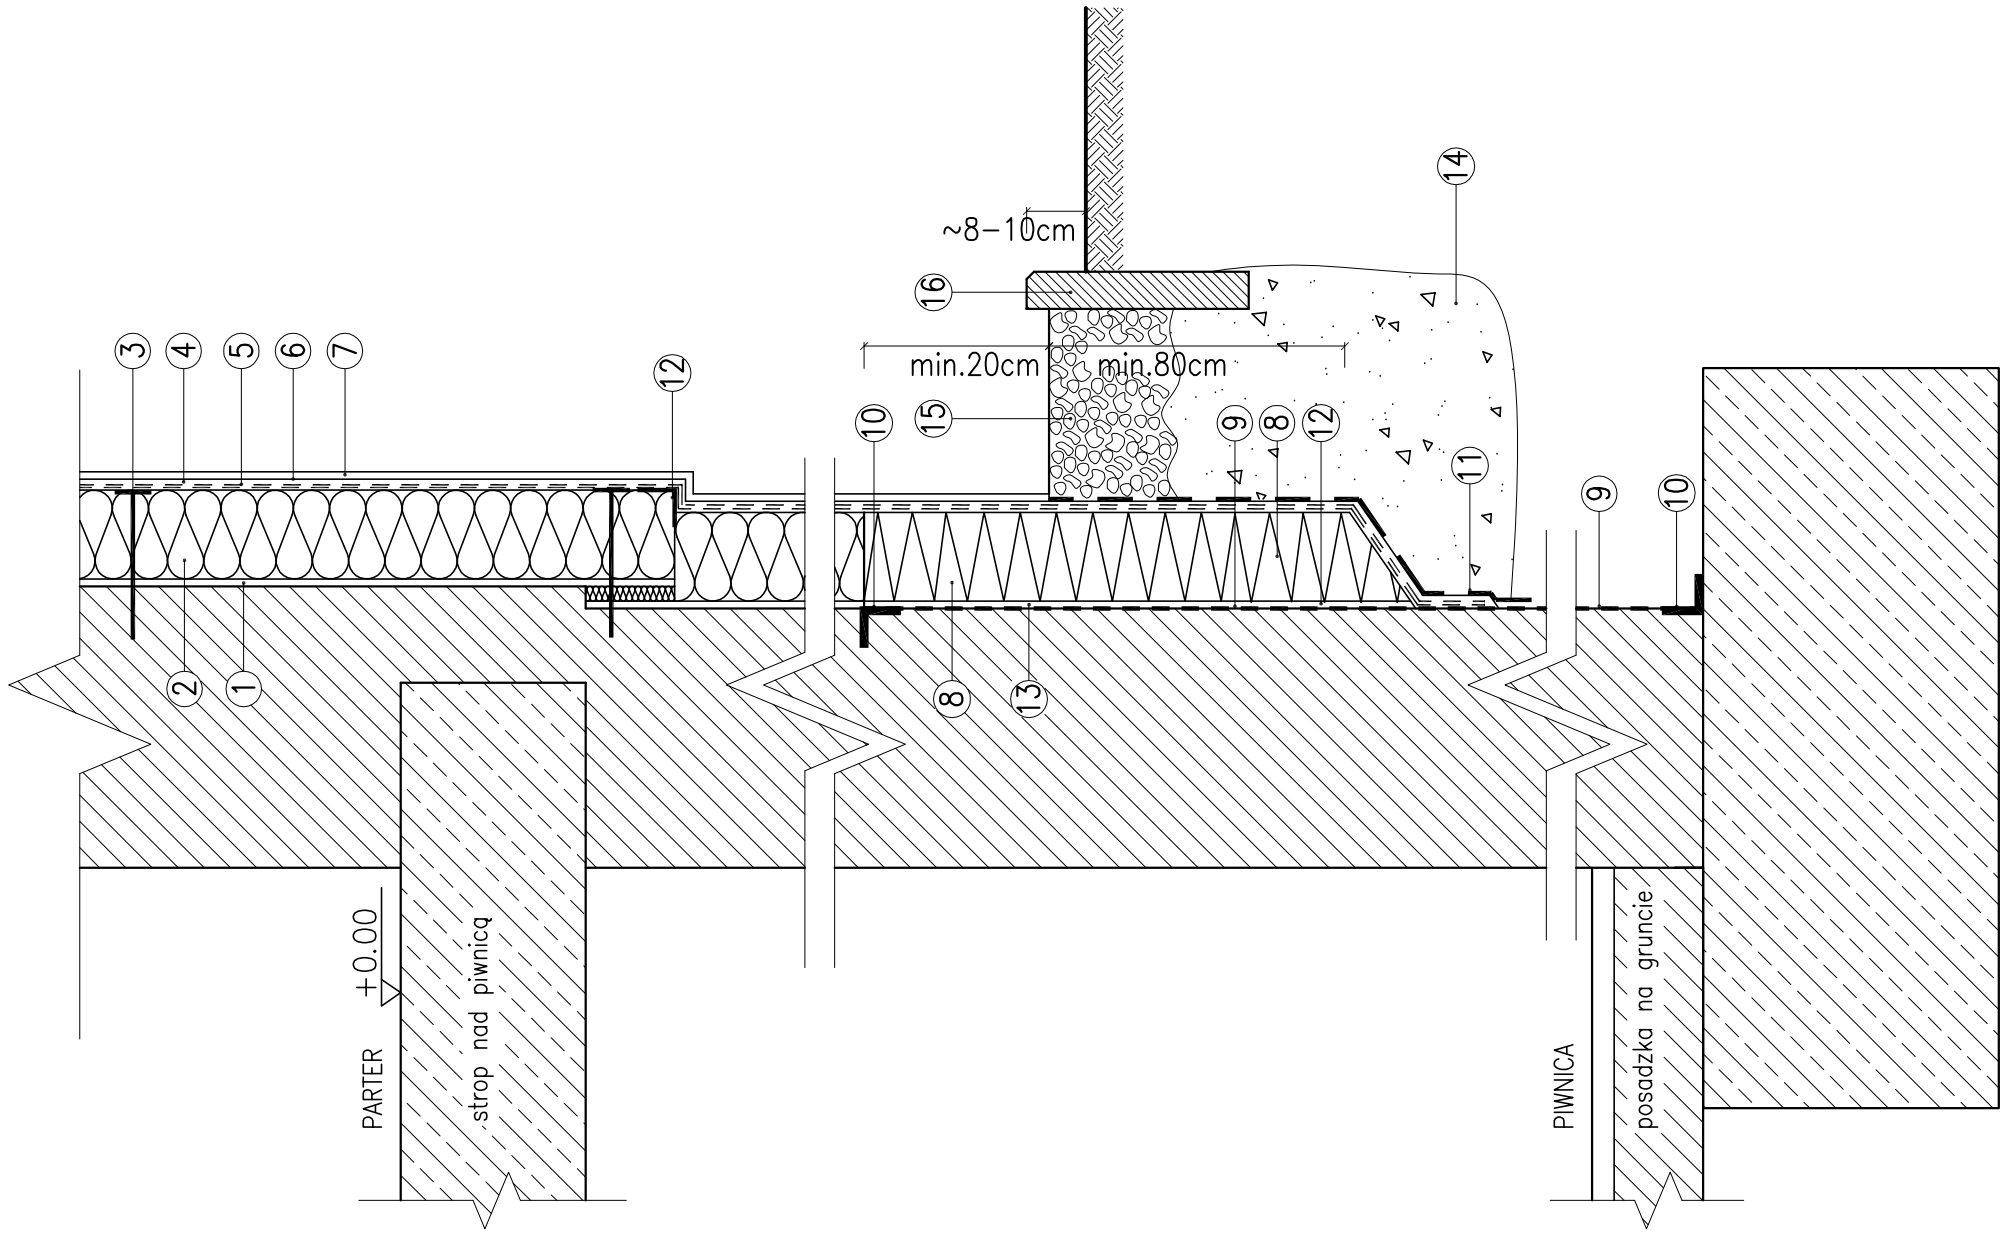

1. Zaprawa klejowa do styropianu
2. Elewacyjna płyta izolacyjna styropianowa EPS 70, gr. 12cm
3. Kołek kotwiący
4. Siatka zbrojąca z włókna szklanego (2 warstwy do wysokości min.2,0mm powyżej poziomu terenu)
5. Warstwa zbrojąca z zaprawy klejowej do zatapiania siatki zbrojącej
6. Podkład tynkarski (warstwa gruntująca pod tynk)
7. Cienkowarstwowy, silikatowy lub silikonowy tynk dekoracyjny
8. Płyta izolacyjna z ekstrudowanego polystyrenu ESP "400" gr.10cm (nie mocowane mechanicznie)
9. Izolacja przeciwwilgociowa pionowa np. z folii wodoszczelnej (gotowa masa –min. 2 warstwy, pierwsza nanoszona przy użyciu pędzla lub wałka, drugą pacą stalową) – dopuszcza się stosowanie emulsji asfaltowej na bazie wody lub lepiku asfaltowego na gorąco
10. Taśma uszczelniająca
11. Zaprawa wodoszczelna
12. Listwa narożna – kątownik aluminiowy perforowany
13. Zaprawa klejowa do styropianu
14. Obsypka filtracyjna (żwir)
15. Obsypka filtracyjna (żwir płukany gruby, warstwa ~20cm)
16. Obrzeża chodnikowe (~8–10cm powyżej poziomu tereny)

Autorskie Biuro Projektów
63–600 Kępno ul.Boczna 4

SKALA 1:10

ROZWIĄZANIE OCIEPLENIA I IZOLACJI PRZECIWWILGOCIOWEJ ŚCIAN PIWNIC

RYS. NR: 23P

PRZEBUDOWA BUDYNKU I REMONT INSTALACJI CO, CWU. I KOTŁOWNI W BUDYNKU "GOK" PERZÓW

BRANŻA: BUDOWLANA

Stanowisko	Imię Nazwisko	Nr uprawnień	Specjaln.	Data	Podpis
Projektował:	mgr inż. arch. W. Gubała	UAN-7342-71/91	ARCH.	02.2009	
Sprawdził:	mgr inż. arch. J. Gągała	24/03/DOIA	ARCH.	02.2009	
Opracował:	inż. Ł. Skrobacz		BUD.	02.2009	
Opracował:	tech. bud. J. Kalinowski		BUD.	02.2009	