


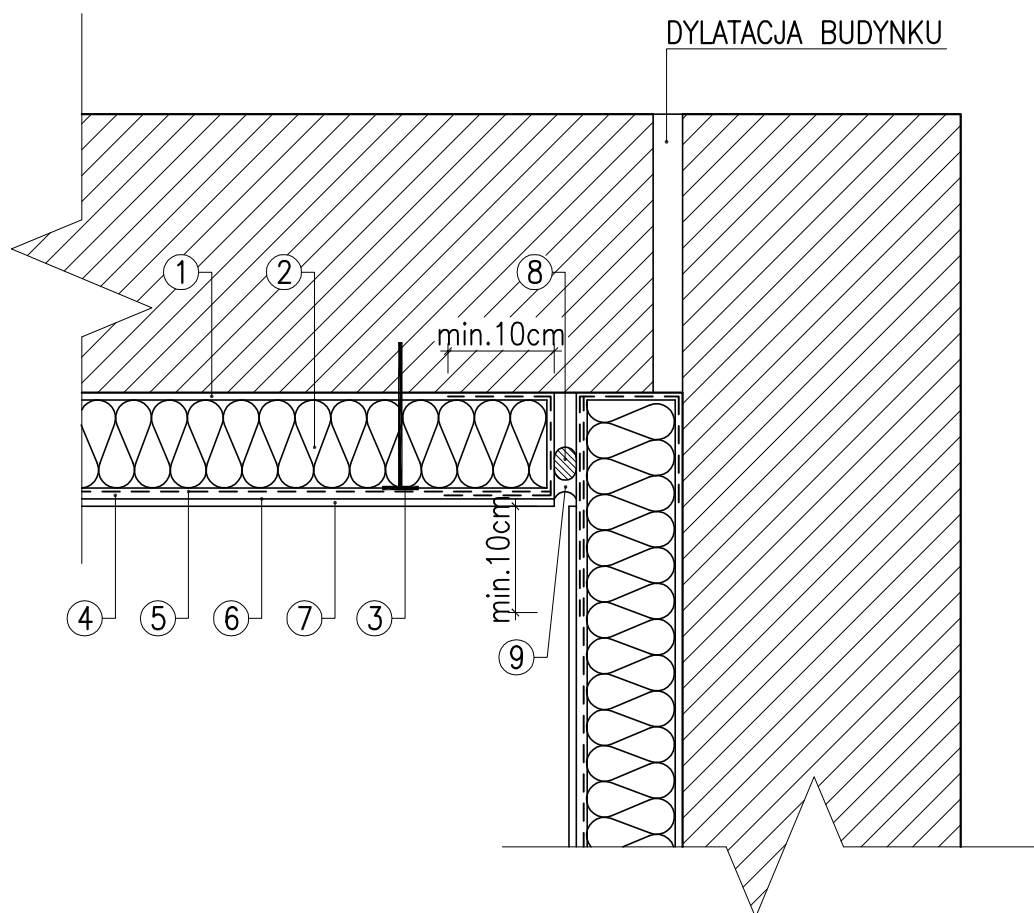

1. Zaprawa klejowa do styropianu
2. Elewacyjna płyta izolacyjna styropianowa EPS 75, gr. 12cm
3. Kołek kotwiący
4. Siatka zbrojąca z włókna szklanego
5. Warstwa zbrojąca z zaprawy klejowej do zatapiania siatki zbrojącej
6. Podkład tynkarski (warstwa gruntująca pod tynk akrylowy)
7. Cienkowarstwowy, akrylowy tynk dekoracyjny
8. Profil uszczelniający (taśma z pianki PUR fabrycznie bitumowana)
9. Masa silikonowa

 Autorskie Biuro Projektów 63-600 Kępno ul. Boczna 4				SKALA 1:10	
ROZWIĘZANIE OCIEPLENIA W NAROŻU WEWNĘTRZNYM				RYS. NR: 12P	
PRZEBUDOWA BUDYNKU I REMONT INSTALACJI CO, CWU. I KOTŁOWNI W BUDYNKU "GOK" PERZÓW				BRANŻA: BUDOWLANA	
Stanowisko	Imię Nazwisko	Nr uprawnień	Specjaln.	Data	Podpis
Projektował:	mgr inż. arch. W. Gubała	UAN-7342-71/91	ARCH.	02.2009	
Sprawdził:	mgr inż. arch. J. Gągała	24/03/DOIA	ARCH.	02.2009	
Opracował:	inż. Ł. Skrobacz		BUD.	02.2009	
Opracował:	tech. bud. J. Kalinowski		BUD.	02.2009	