


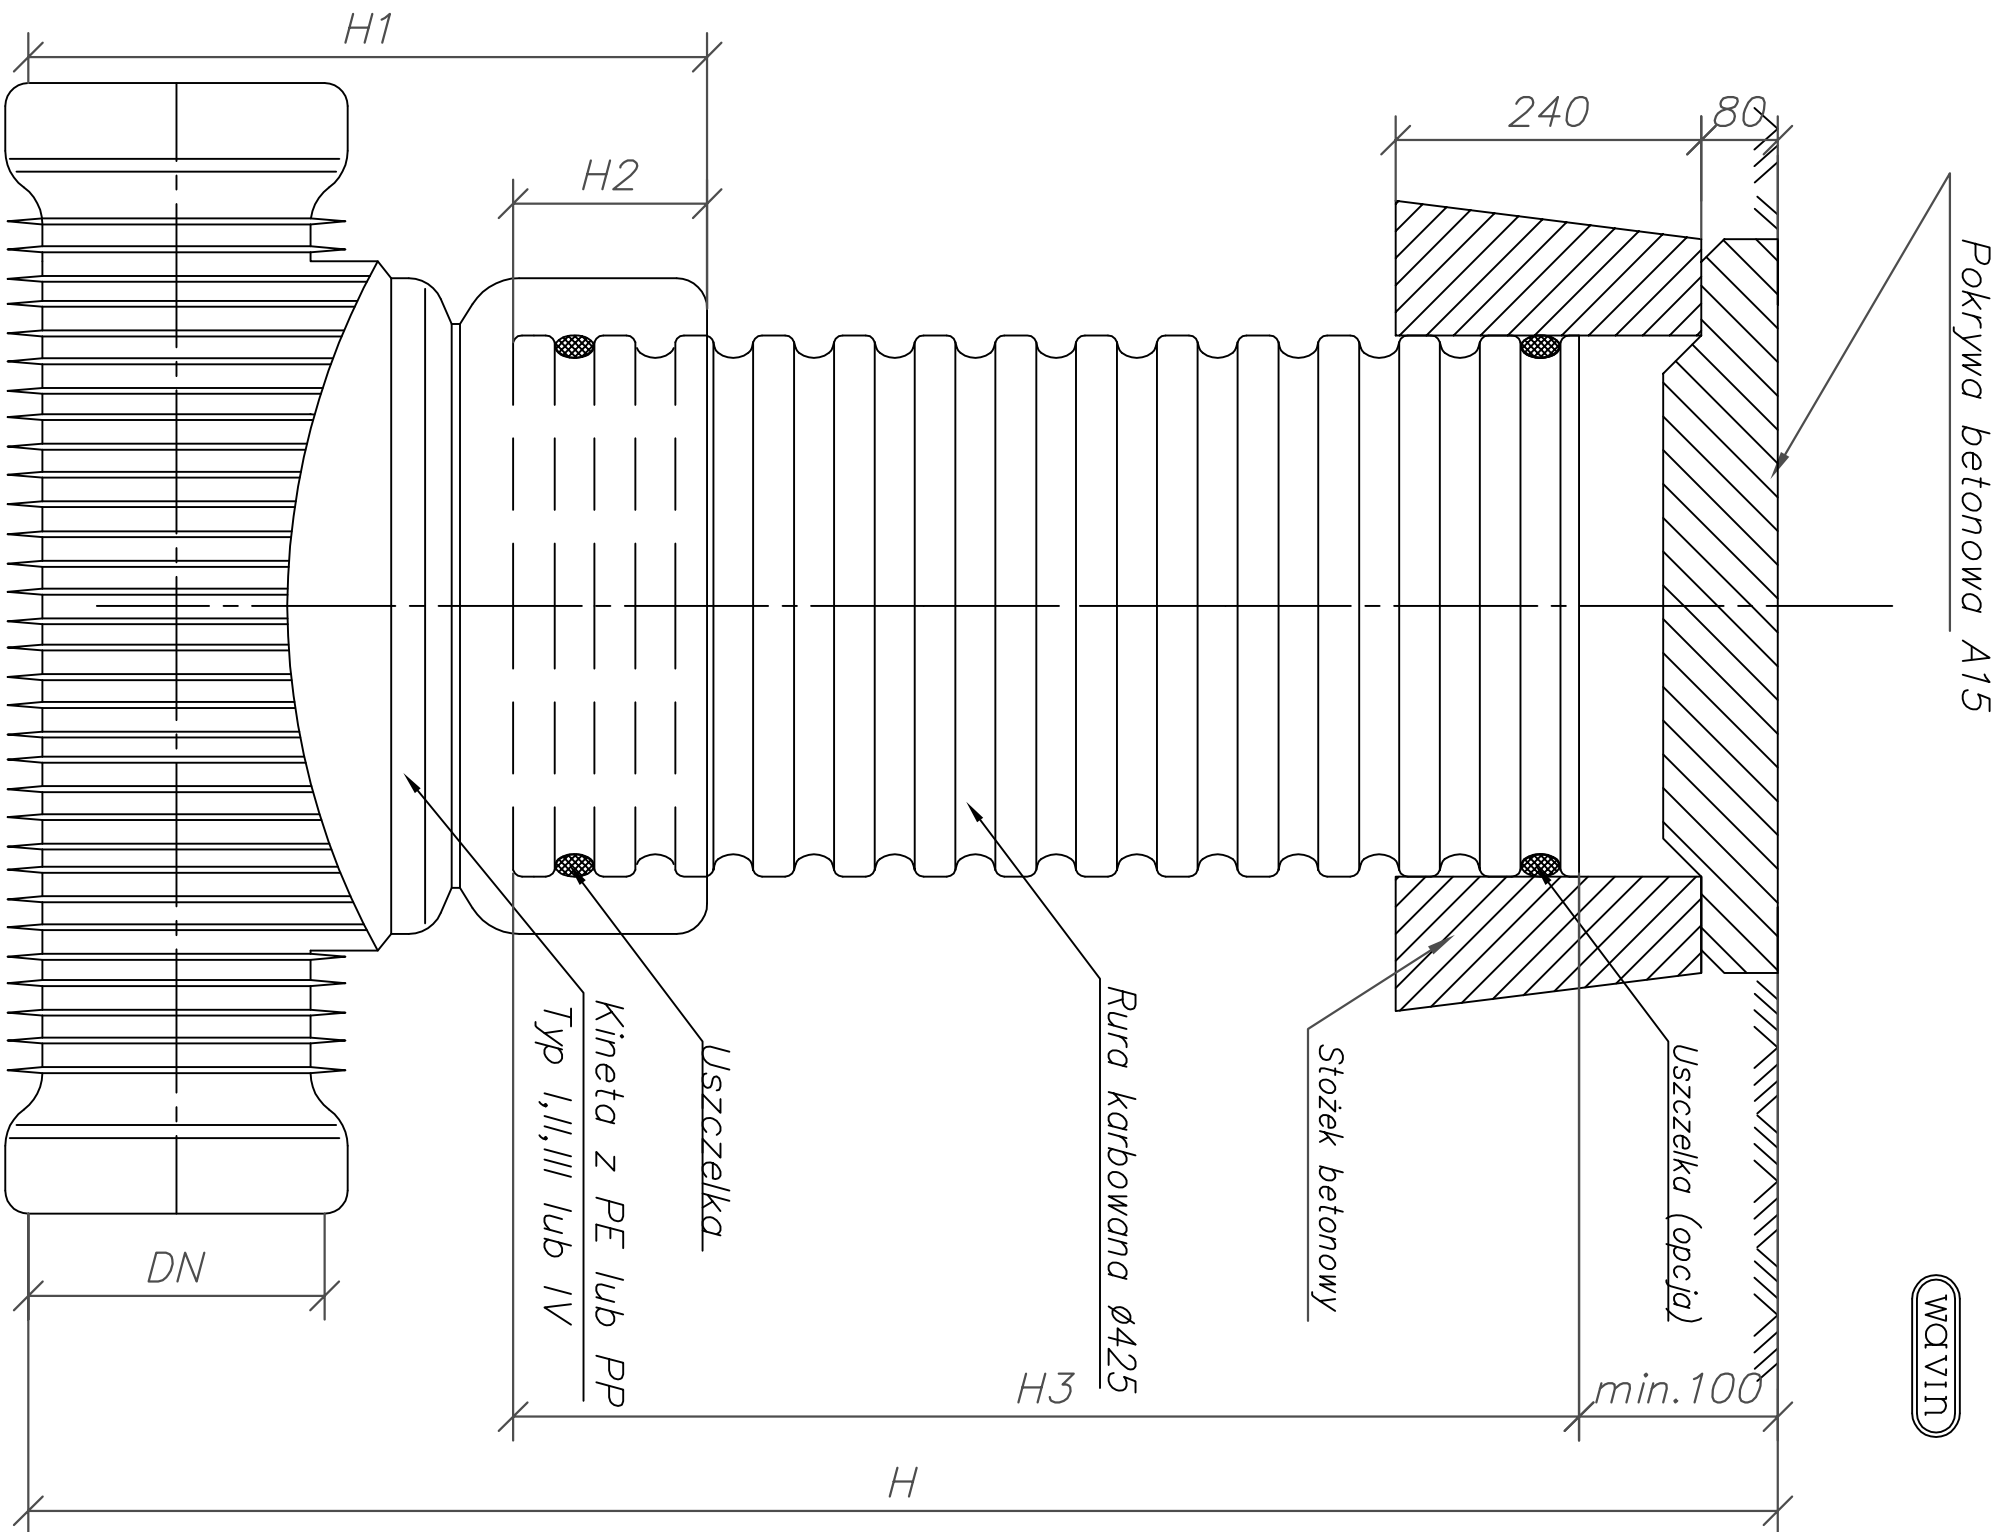

Studzienka kanalizacyjna Ø425 niewłazowa

"PROJEKTOWANIE" - MAREK GALIŃSKI - POZNAŃ				
FAZA:	PROJEKT BUDOWLANO-WYKONAWCZY		Nr. zlecenia	341/18/05
BRANŻA:	Sanitarna		Nr. rysunku	37
TEMAT:	Kanalizacja sanitarna grawitacyjno tłoczna			
NAZWA:	Studzienka kanalizacyjna Ø425		Skala	
LOKALIZACJA:	Domasłów		Data	10.2006
INWESTOR:	Urząd Gminy w Perzowie		Podpis	Nr. uprawnień
ADRES:	63-642 Perzów			
PROJEKTOWALI:	mgr inż. Paweł Wiśniewski			WKP/0152/
	mgr inż. Monika Hrynko-Mojchrzak			PW05/04
SPRAWDZIŁ:	mgr inż. Marek Galiński			308/76/Pw