


A - A

Szafa sterownicza

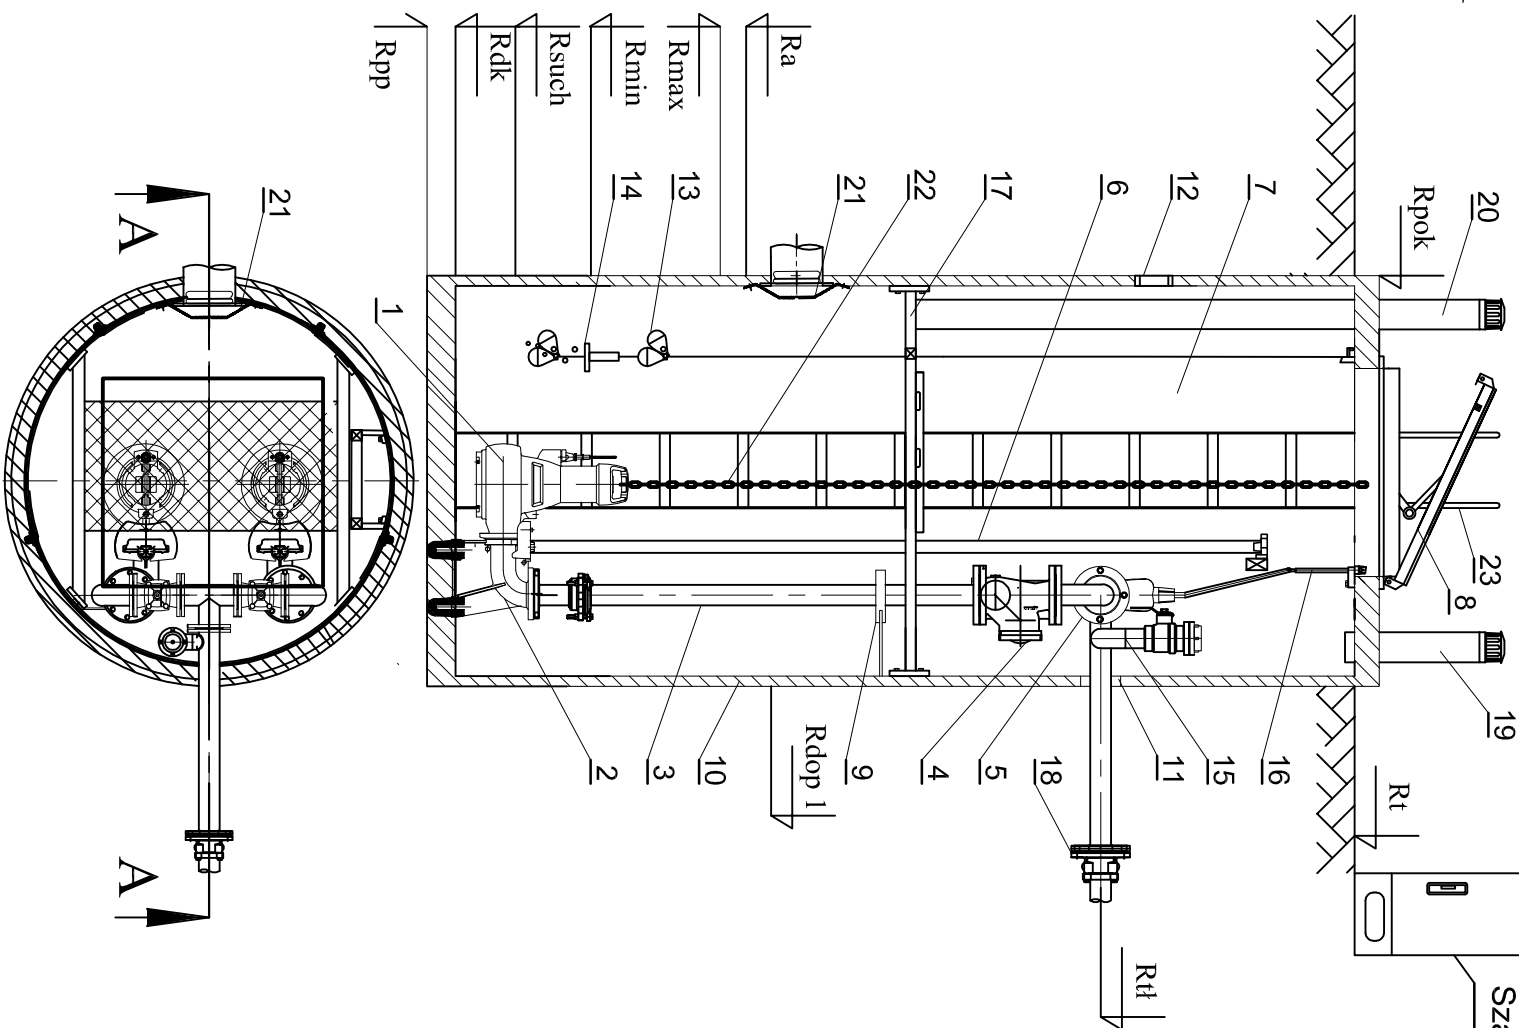

ZESTAWIENIE KSZTAŁTEK I ARMATURY

L.P.	WYSZCZEGÓLNIENIE	ŚREDNICA [mm]	MATERIAŁ	PRODUCENT	ilość szt.
1	POMPA ZAWIADAJĄCA Amnrex N F 65-1700321U-G-136	65	-	KSB	2
2	STOPA SPRĘGAJĄCA	65	ŻELIWO SZARE	KSB	2
3	ODRĘBOWANIE PRZEPOMPOWNI	65	ŻELIWO SZARE	P.TELE HYDROBALKO	2
4	ZAWÓR ZWROTNY KULOWY	65	ZELIWO SZARE	T.L.S.	2
5	ZASŁONA ODCINAJĄCA	65	ŻELIWO SZARE	T.L.S.	2
6	PROWADNICE RURIOWE	1"	STAL KWAŚNIOOPORNA	P.TELE HYDROBALKO	2
7	DRABINKA ZŁAZOWA	-	KWAŚNIOOPORNA	P.TELE HYDROBALKO	2
8	WŁAZ MONTAŻOWY	800x700 mm	KWAŚNIOOPORNA	P.TELE HYDROBALKO	1
9	WSPORNIK RURIOWY	-	KWAŚNIOOPORNA	P.TELE HYDROBALKO	1
10	BRUDOWA PRZEPOMPOWNIA SCIEKÓW	1200x730	beton	Integra	1szt
11	PRZESIECIE SZCZELNE DLA RÓR TŁOCZNEGO	65	ROZNY	Integra	1
12	PRZEBIEŚCI KABLOWY	110	ROZNY	mp.WAVIN	1
13	SYGNALIZATOR POZIOMU Z KABLEM	-	-	MAC-3	2
14	SONDY HYDROSTATYCZNA	-	STAL KWAŚNIOOPORNA	APRSENS	1
15	NASADA PŁCZĄCA Ø52	-	-	P.TELE HYDROBALKO	1
16	BRZEMIE DO ZASŁON	-	-	P.TELE HYDROBALKO	2
17	POMIÓST TECHNICZNOLOGICZNY (przy wysokości bezwzględnej powyżej 6 m)	-	-	P.TELE HYDROBALKO	1
18	ZŁĄCZE RURIOWO-KOLNIERZOWE	PE90	ROZNY	P.TELE HYDROBALKO	1
19	KOMINEK WENTYLACYJNY WYWIEWNY	110	PVC	ROZNY	1
20	KOMINEK WENTYLACYJNY NAWIEWNY	110	PVC	ROZNY	1
21	DELEKTOR TŁUMIĄCY	DN200	STAL KWAŚNIOOPORNA	P.TELE HYDROBALKO	1
22	ŁANCUCH DO POMP	-	STAL KWAŚNIOOPORNA	P.TELE HYDROBALKO	2
23	POMIĘCZE DO DRABINY	-	STAL KWAŚNIOOPORNA	P.TELE HYDROBALKO	1

ZESTAWIENIE RZĘDNYCH

OZNACZENIE	NAZWA RZĘDNEJ	WARTOŚĆ
Rpok	Rzędna pokryw	172,40
Rt	Rzędna terenu	172,40
Rd	Rzędna osi rurowciągu tłoczego	170,82
Rdop 1	Rzędna kłiny rurowciągu dopływowego na wejściu do przepompowni	170,82
Ra	Rzędna poziomu alarmowego zwierciadła ścieków	170,72
Rmax	Rzędna poziomu maksymalnego zwierciadła ścieków	170,62
Rmin	Rzędna poziomu minimalnego zwierciadła ścieków	170,32
Rsuch	Rzędna poziomu suchobieżu	170,02
Rdk	Rzędna dna komory przepompowni	169,82
Rpp	Rzędna posadowienia komory przepompowni	169,67

UWAGA:

W przypadku różnicy między rzędną rurowciągu tłoczego a rzędną rurowciągu napływowego minusa niż 1 m zastosować "ignor"

Skala:	Inwestycja: Kanalizacja sanitarna w miejscowości Domasków		
1 : 20	PRZEPOMPOWNIA ŚCIEKÓW P2, Ø 1200		
	LOKALIZACJA : Teren zielony		
Nr rys.	Tytuł: PRZEPOMPOWNIA ŚCIEKÓW SANITARNYCH		
01	Branża: Techn - Sanit	Stadium: PB - W	