



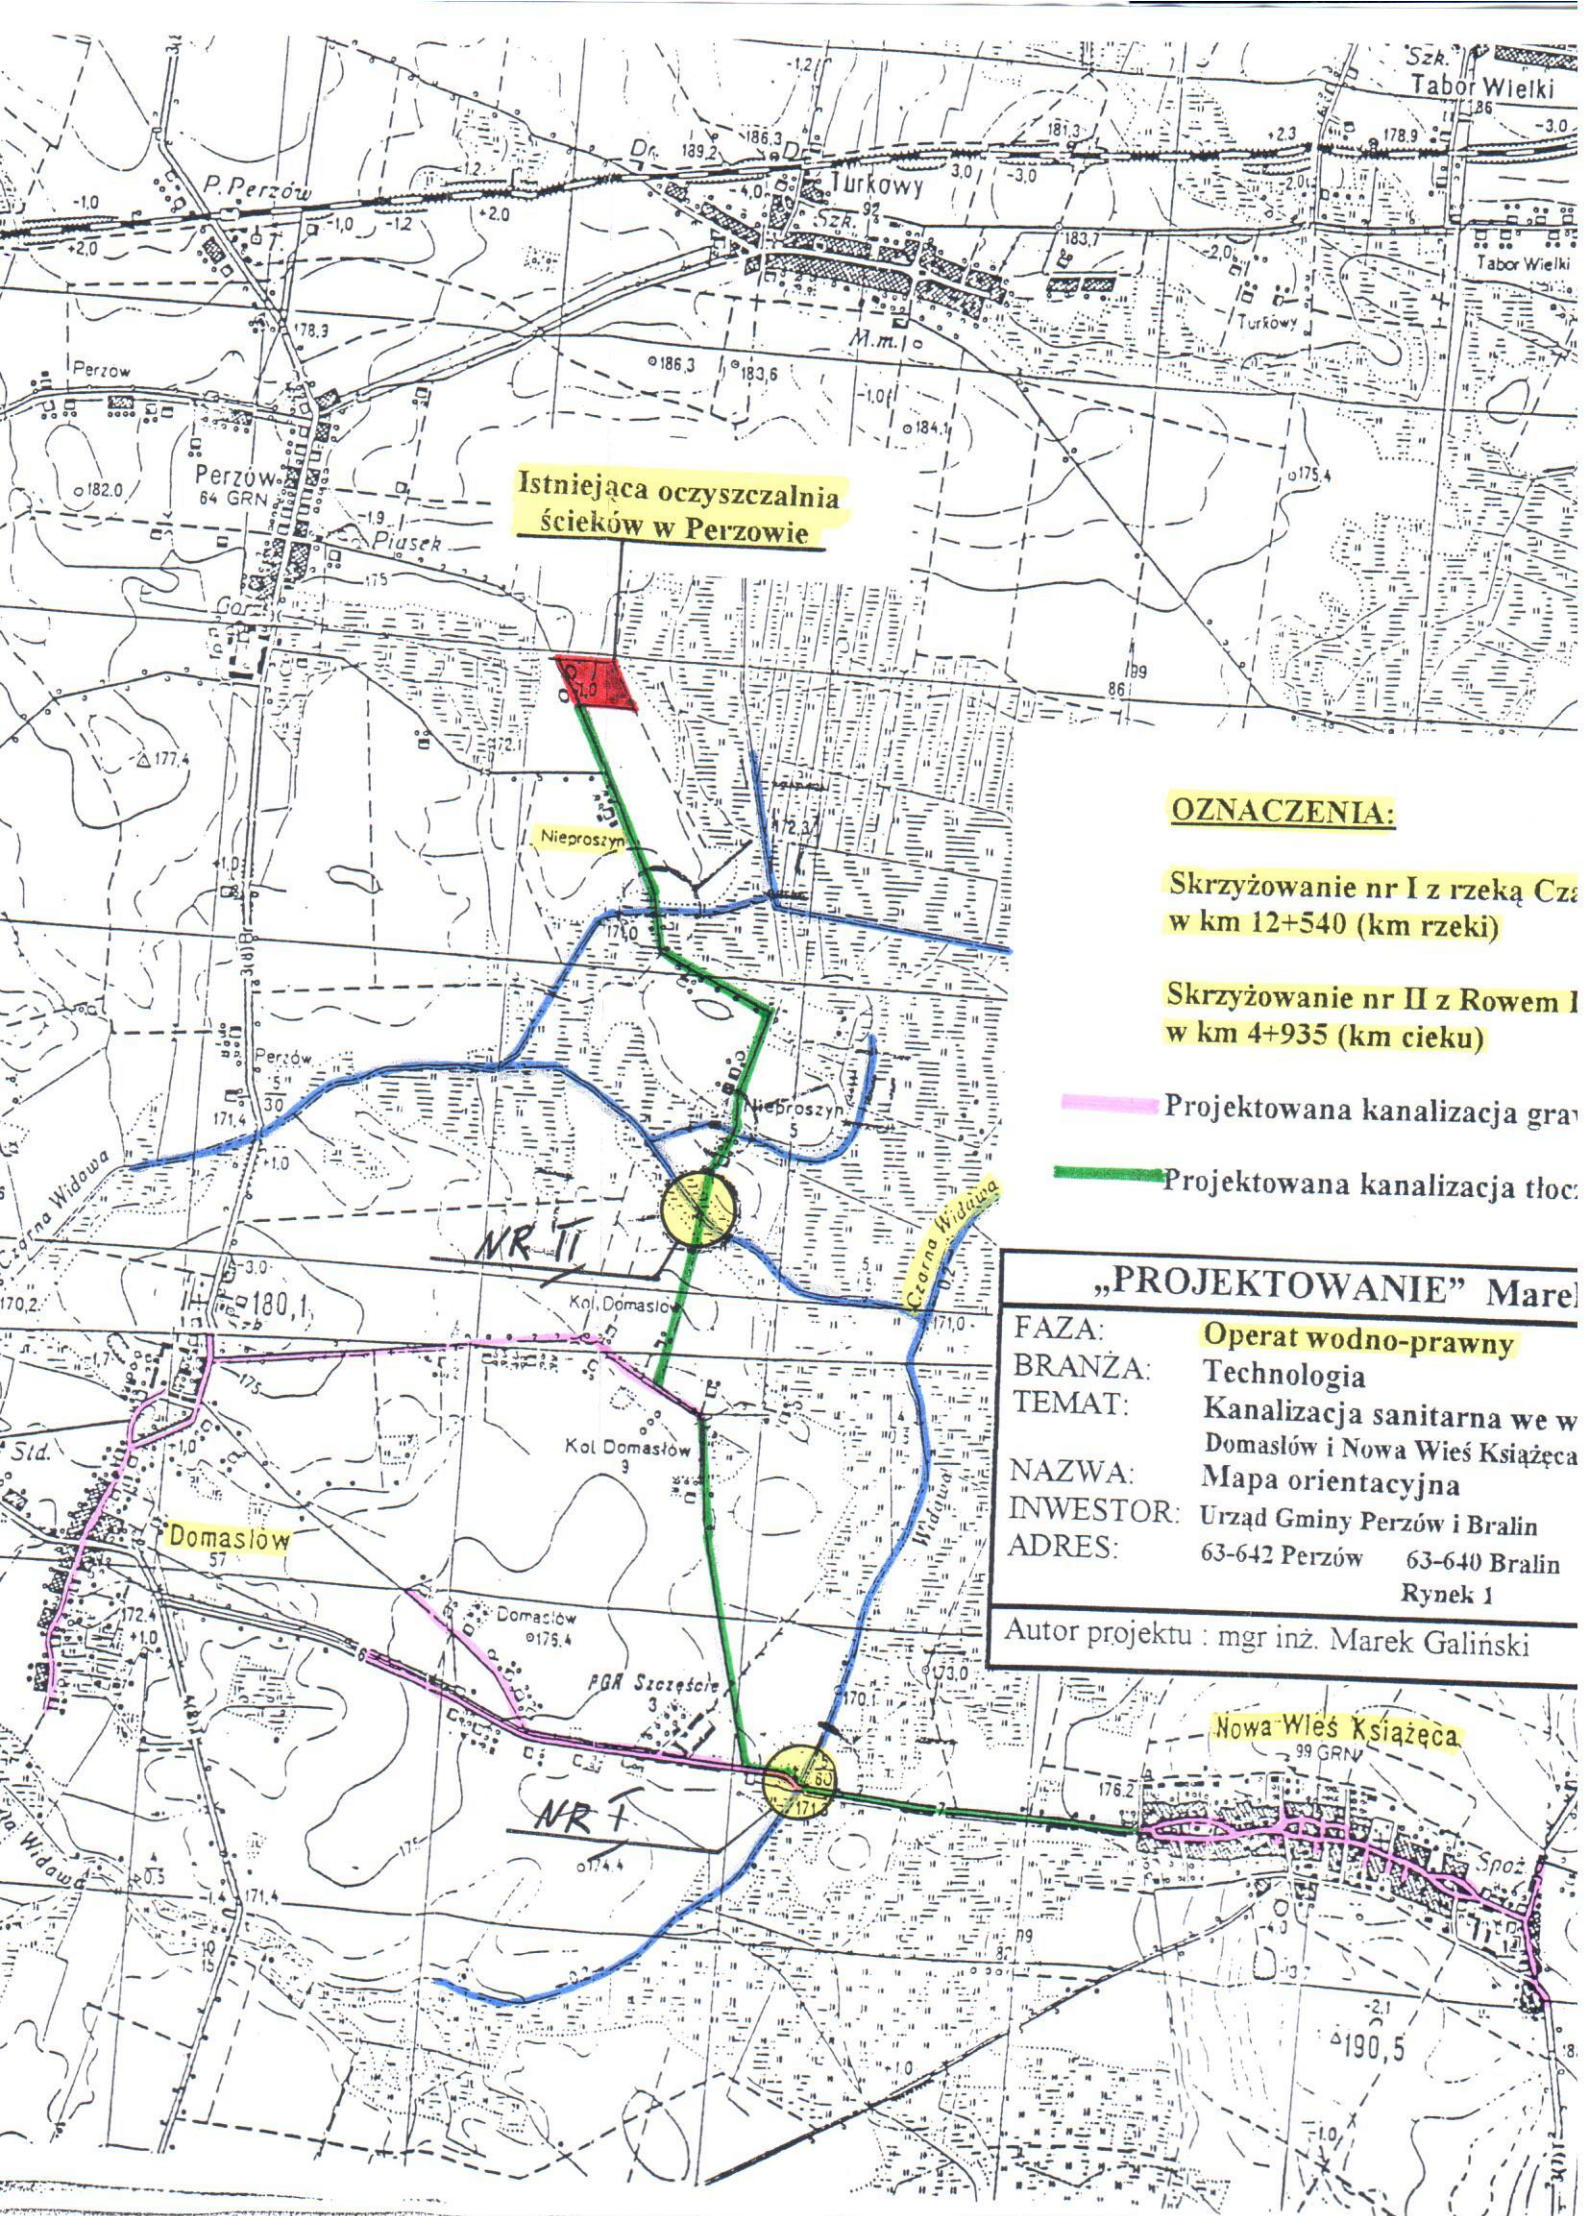

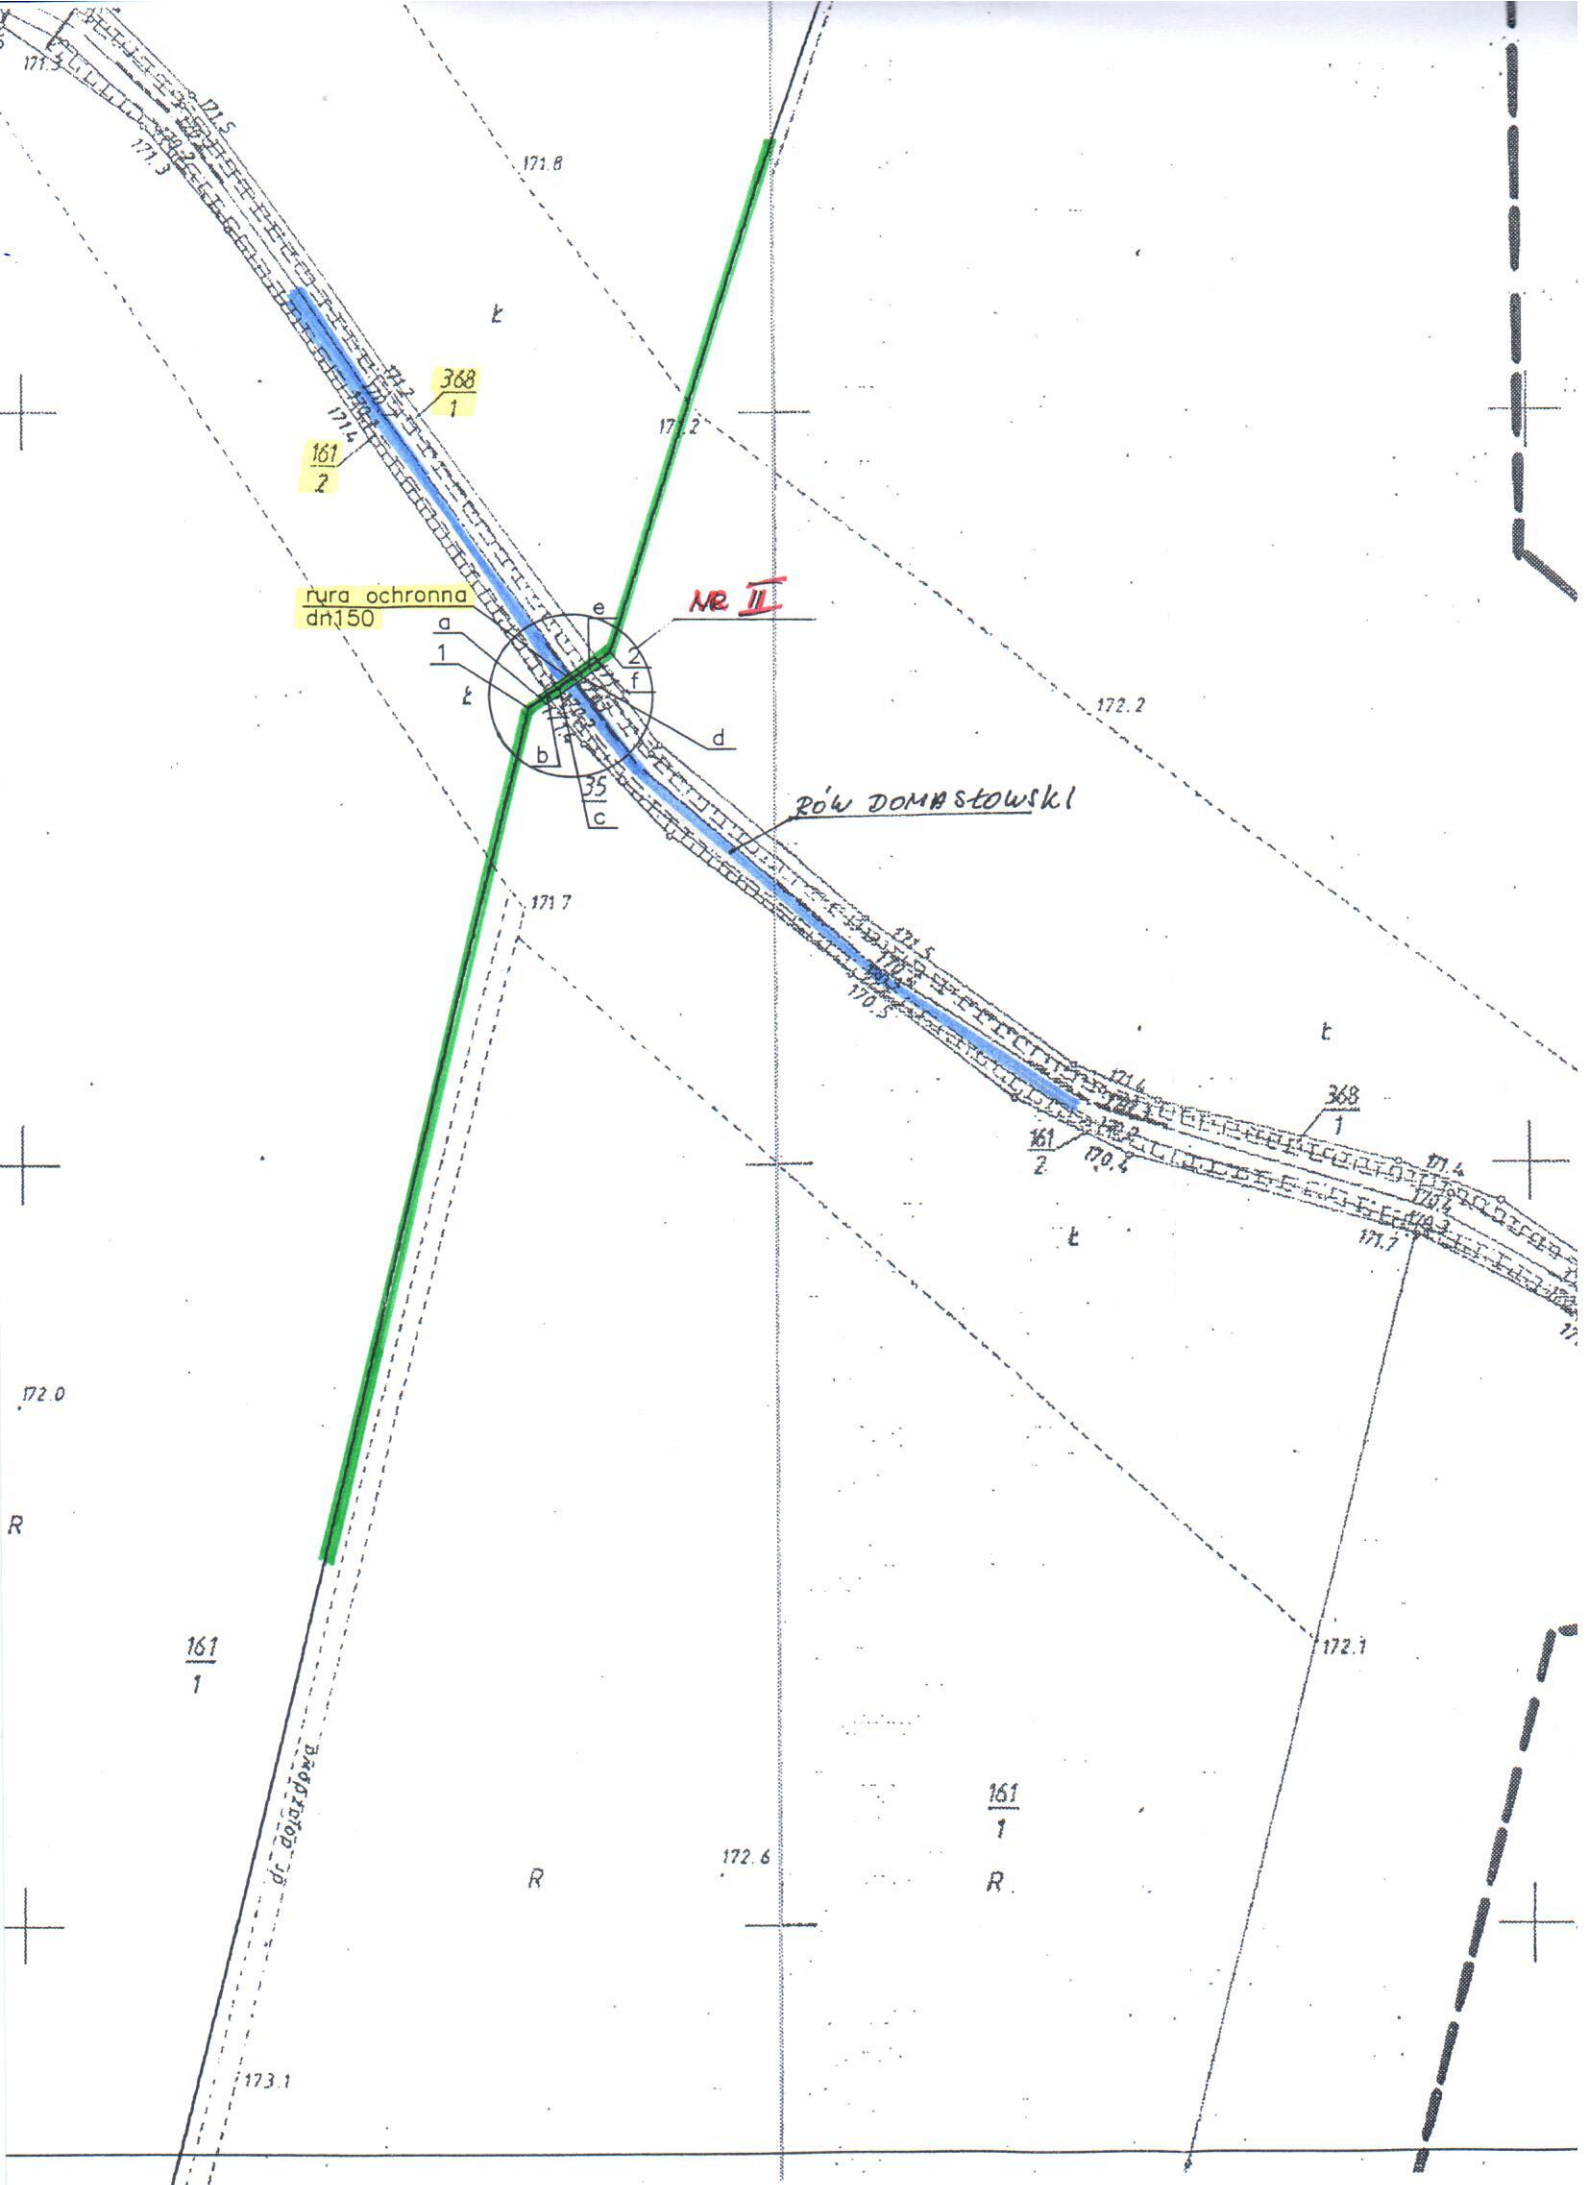


W obszarze oznaczonym linią
dokonano aktualizacji treści mapy zasadniczej.
Dokumenty z pominięciem uzupełniających przyjęto
do zasobu powiatowego w dniu 02.08.2005...

I zaawidencjonowano pod nr. 2097-45/2004.
Niniejsza mapa ma służyć do celów projektowych.
Projektowane inwestycje budowlane wymagające
pozwolenia na budowę podlegają wytyczeniu i
inwentaryzacji powykonawczej przez jednostki
uprawnione do wykonywania prac geodezyjnych
Kępno, dn. 02.08.2005.

Z up. S. 1900

Mieczysław Królikowski
GEODETA POWIATOWY
Kierownik Wydziału
Geodezji, Kartografii, Katastru
i Gospodarki Nieruchomościami

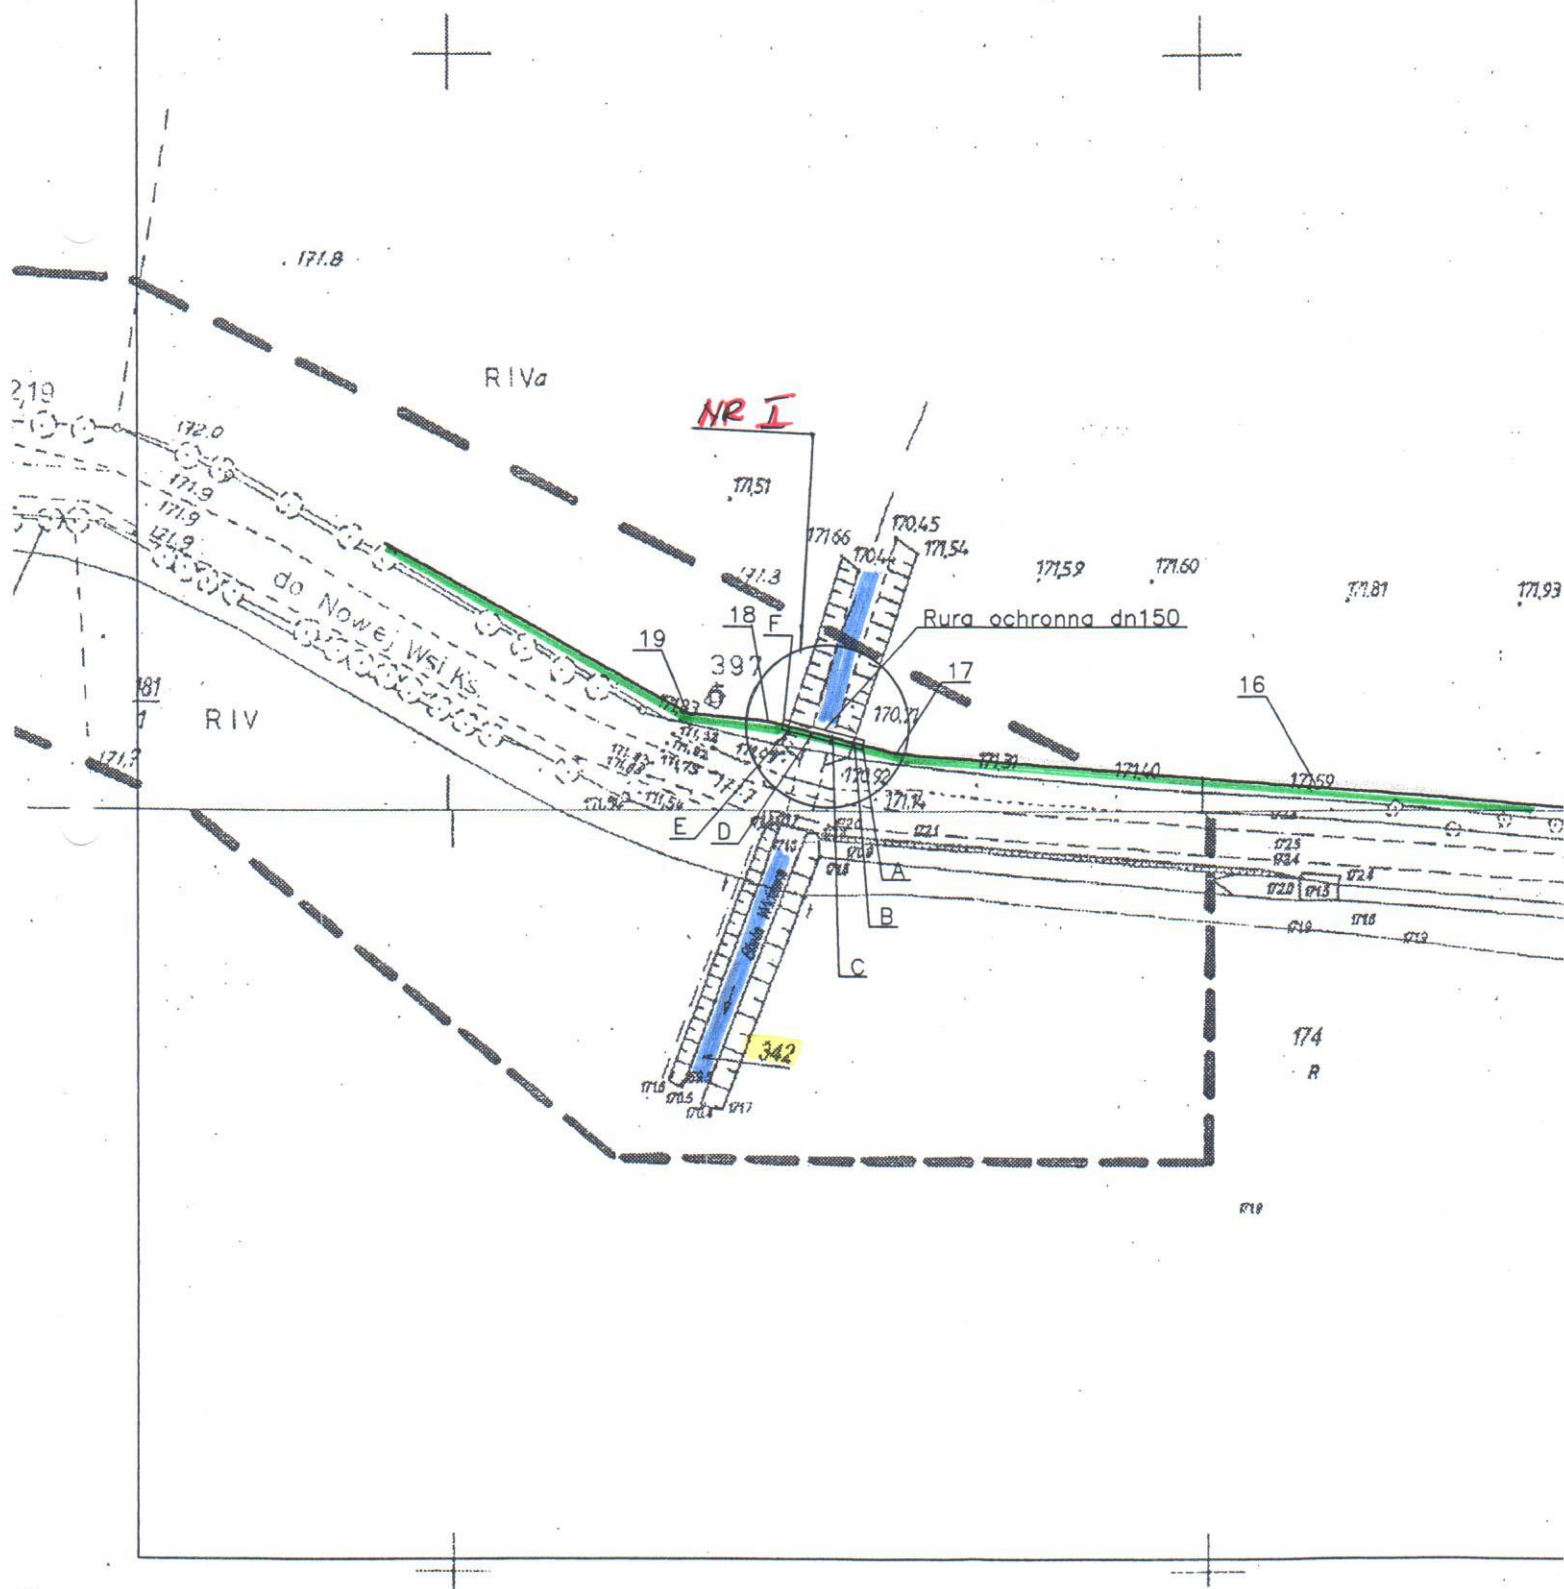

RUROCIĄGU TŁOCZNEGO (PE90)

nr ewid. 367 obr. Perzów, 161/3 obr. Domasłów

skala 1:100/100



rura PE90

1.... - PUNKTY CHARAKTERYSTYCZNE

p.p.p 160,0

[illegible]


OZNACZENIE

1 a b c d e f 2

"PROJEKTOWANIE" - MAREK GALIŃSKI - POZNAŃ											
FAZA:	OPERAT WODNO-PRAWNY										
BRANŻA:	Sanitarna										
TEMAT:	Kanalizacja sanitarna grawitacyjno tłoczno										
NAZWA:	Profil podłужny kan.sanitarniej (cislennowej) na odcinku 1-2										
LOKALIZACJA:	Domosław-Perzów										
INWESTOR:	Urząd Gminy Perzów										
ADRES:	63 - 642 Perzów										
PROJEKTOWAŁ:	mgr inż. Paweł Wiatniewski mgr inż. Monika Hrynko-Mojczizak										
SPRAWDZIŁ:	mgr inż. Marek Galiński										
	<table border="1"> <tr> <td>Nr. zlecenia</td> <td>341/18/05</td> </tr> <tr> <td>Nr. rysunku</td> <td>4.</td> </tr> <tr> <td>Skala</td> <td>1:100 1:100</td> </tr> <tr> <td>Data</td> <td>04.2006</td> </tr> <tr> <td>Podpis</td> <td>Nr. uprawnień</td> </tr> </table>	Nr. zlecenia	341/18/05	Nr. rysunku	4.	Skala	1:100 1:100	Data	04.2006	Podpis	Nr. uprawnień
Nr. zlecenia	341/18/05										
Nr. rysunku	4.										
Skala	1:100 1:100										
Data	04.2006										
Podpis	Nr. uprawnień										
	<table border="1"> <tr> <td>WKP/0152/ PMWS/04</td> <td>308/76/Pw</td> </tr> </table>	WKP/0152/ PMWS/04	308/76/Pw								
WKP/0152/ PMWS/04	308/76/Pw										

PROFIL PODŁUŻNY RUROCIĄGU TŁOCZNEGO (PE90)

PRZEJŚCIE PRZEZ RZEKĘ - CZARNA WIDAWA nr ew.342 obr. Nowa Wieś Książęca, 180 obr.Domastów
POMIĘDZY DOMASŁOWEM A NOWĄ WSIĄ KSIĄŻĘCĄ (PRZEWIERT) w km 12+540

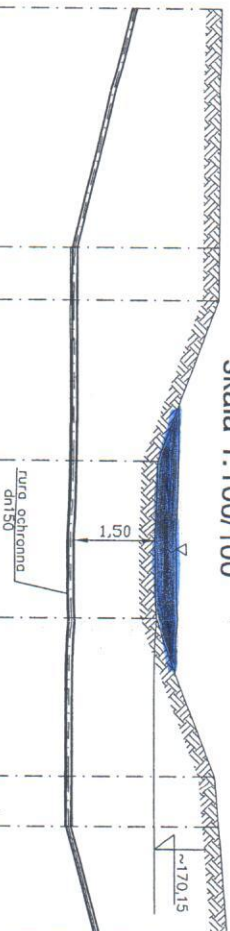

rura PE90

1..... - PUNKTY CHARAKTERYSTYCZNE

p.p.p. 160,0	
RZEDNA TERENU	171,31
RZĘDNA DNA RURY	169,61
ZAGŁĘBIENIE	1,70
SPADEK/ŚREDNICA	$\frac{2,4\%}{PE90}$ 4,5
ODLEGŁOŚĆ/DŁUGOŚĆ	$\frac{0,5\%}{PE90}$ 1,0 5,5 $\frac{0,5\%}{PE90}$ 3,0 8,5 $\frac{0,5\%}{PE90}$ 2,0 10,5 $\frac{0,5\%}{PE90}$ 3,0 13,5 $\frac{0,5\%}{PE90}$ 1,0 14,5 $\frac{26\%}{PE90}$ 2,0 16,5
	2,77
	2,78
	168,53
	168,52
	168,51
	168,50
	2,81
	2,82
	168,49
	168,48
	169,00
	171,52

OZNACZENIE

17

A

B

D

三

ד

18


"PROJEKTOWANIE" - MAREK GALIŃSKI - POZNĄŃ	
FAZA:	OPERAT WODNO-PRAWNY
BRANŻA:	Sanitarna
TEMAT:	Kanalizacja sanitarna grawitacyjno tłoczna
NAZWA:	Profil podłużny kan. sanitarniej (ciśnieniowej) na odcinku 17-18
LOKALIZACJA:	Nowa Wres Księżęcą-Domosiów
INWESTOR:	Urząd Gminy Perzów
ADRES:	63 - 642 Perzów
PROJEKTOWALI:	mgr inż. Paweł Wiśniewski mgr inż. Monika Hrynko-Mojczrak
SPRAWDZIŁ:	mgr inż. Marek Galiński

wieś Domasłów
gm. Perzów

CARNA WIDAWA

342



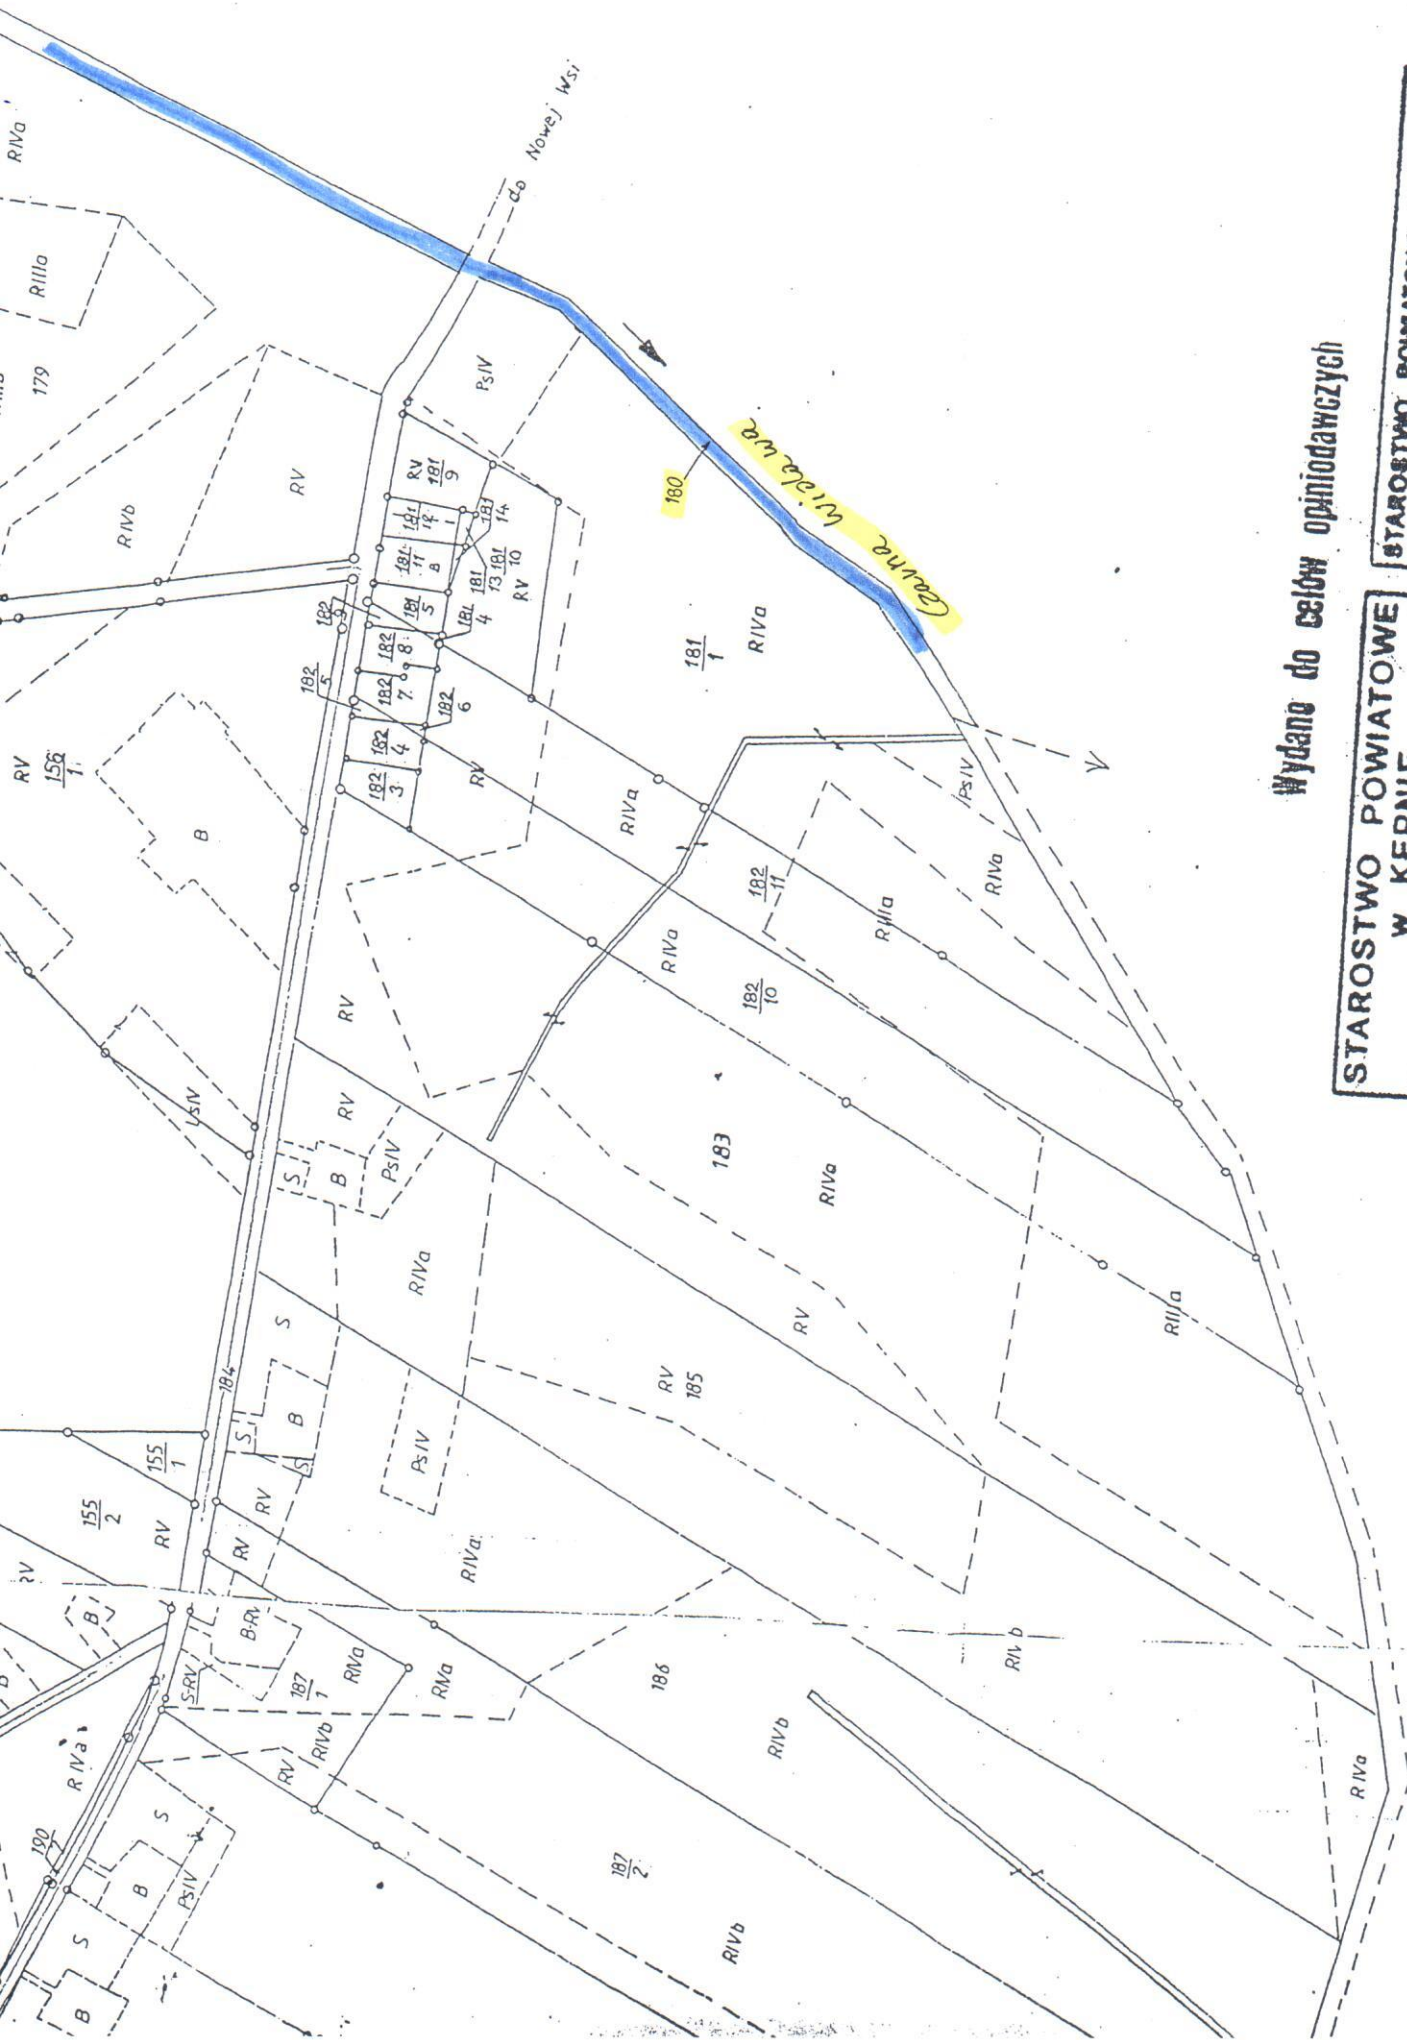

Wydane do celów opiniodawczych

**STAROSTWO POWIATOWE
W KĘPNIE**
WYDZ. GEOD. KART., KATASTRU I GOSP. NIERUCH.
POW. OŚRODEK DOKUMENT. GEOG. I KART.

Reprodukcja, rozpowszechnianie i rozprowadzanie
niniejszego dokumentu wymaga zezwolenia, o którym
mowa w art. 18 ustawy z dnia 17 maja 1960 r.

STAROSTWO POWIATOWE W KĘPNIE
WYDZ. GEOD. KART., KATASTRU I GOSP. NIERUCH.
POW. OŚRODEK DOKUMENT. GEOG. I KART.

Podawadza się zgodność niniejszej mapy
z oryginałem przyjętym do państwowego zasobu
geodezyjnego i kartograficznego

