


Skala	1:5000
Woj.	wielkopolskie
Powiat	kępiński
Gmina	Perzów
Obręb	Perzów
Arkusze	1
Działka	278

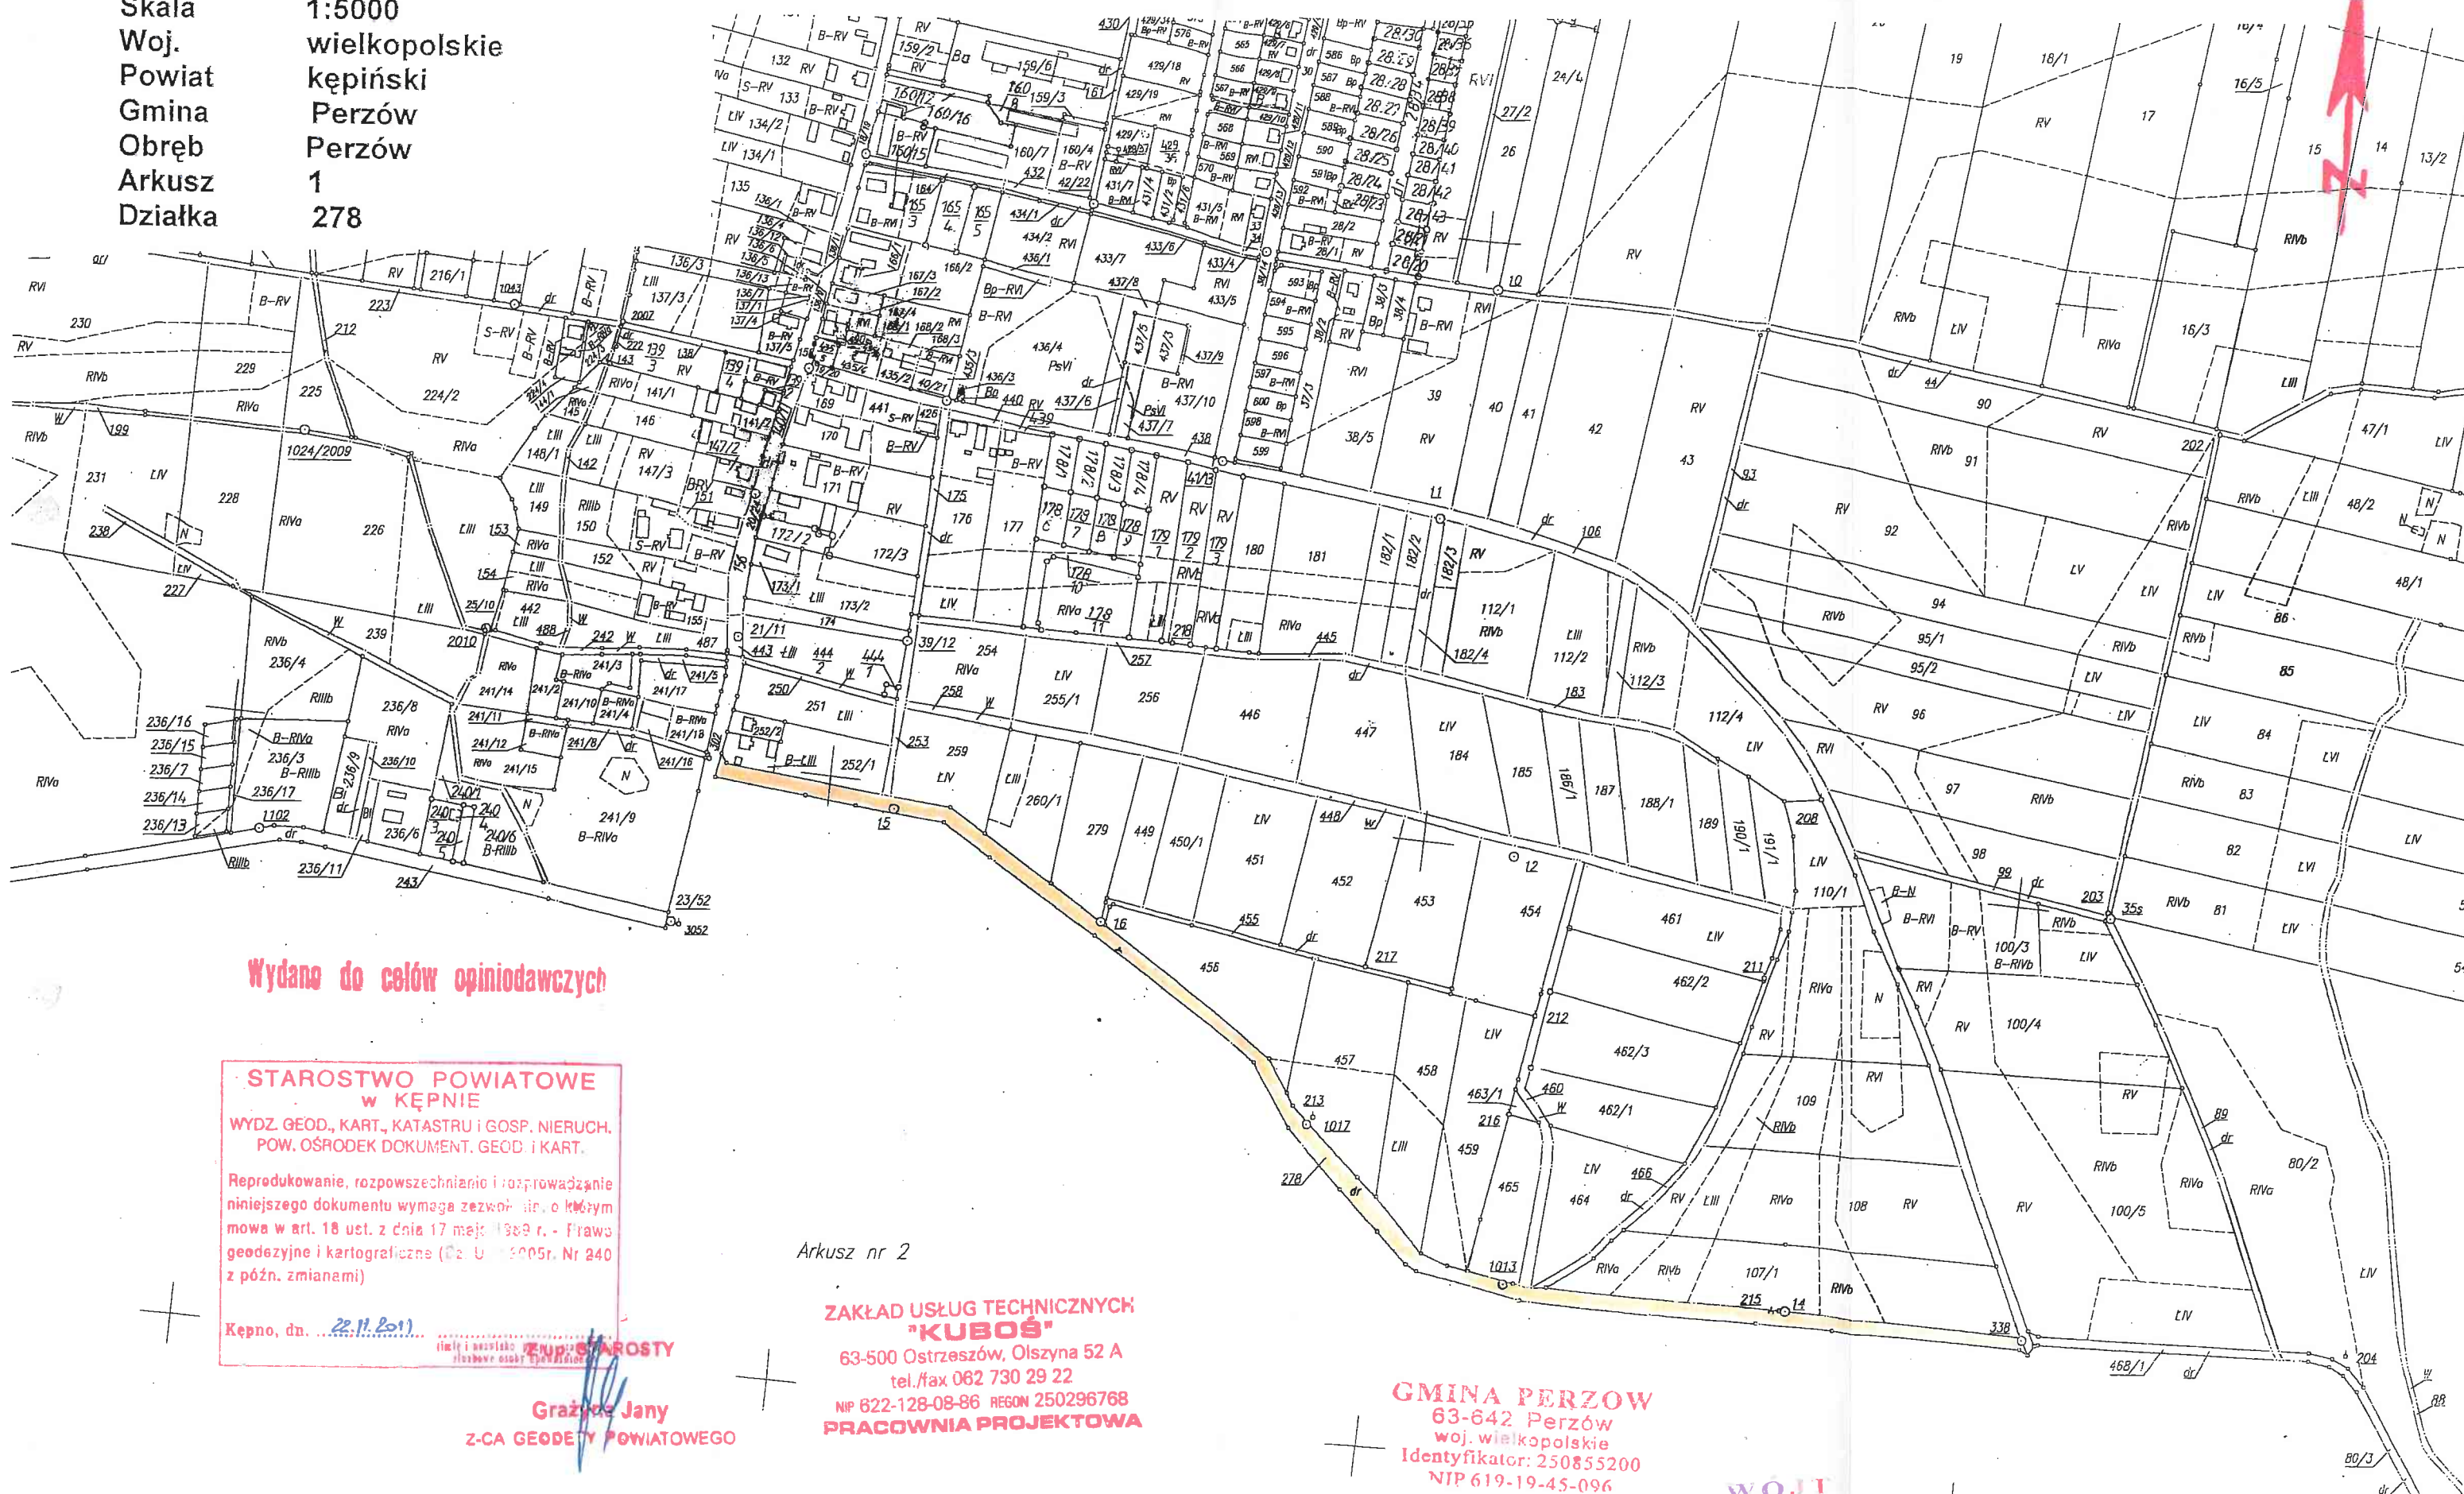

**STAROSTWO POWIATOWE
W KEPNIE**

WYDZ. GEOD., KART., KATASTRU I GOSP. NIERUCH.
POW. OŚRODEK DOKUMENT. GEOD. I KART.

Reprodukowanie, rozpowszechnianie i rozprowadzanie niniejszego dokumentu wymaga zezwolenia, o którym mowa w art. 18 ust. z dnia 17 maja 1989 r. - Prawo geodezyjne i kartograficzne (Dz. U. 1989, Nr 240 z późn. zmianami)

Kepno, dn. ... 22.11.2011.

GRUPA ROŚTY

Grażyna Jany
Z-CIA GEODETY POWIATOWEGO

Arkusz nr 2

**ZAKŁAD USŁUG TECHNICZNYCH
"KUBOŚ"**

63-500 Ostrzeszów, Olszyna 52 A
tel./fax 062 730 29 22
NIP 622-128-08-86 REGON 250296768
PRACOWNIA PROJEKTOWA

GMINA PERZOW

63-642 Perzów
woj. wielkopolskie
Identyfikator: 250855200
NIP 619-19-45-096

WOJT
Bożena Herczyńska

Światłokopie wykonane w Ośrodku
Dokumentacji Geod.-Kart. w Kępnie

Nr zam. 2352/19 ilość szt. 1