


W OBRĘBIE SKRZYŻOWANIA DRÓGI GMINNEJ Z DROGĄ POWIATOWĄ,
WE WSI PERZÓW

PRZESZKÓJ PIONOWY

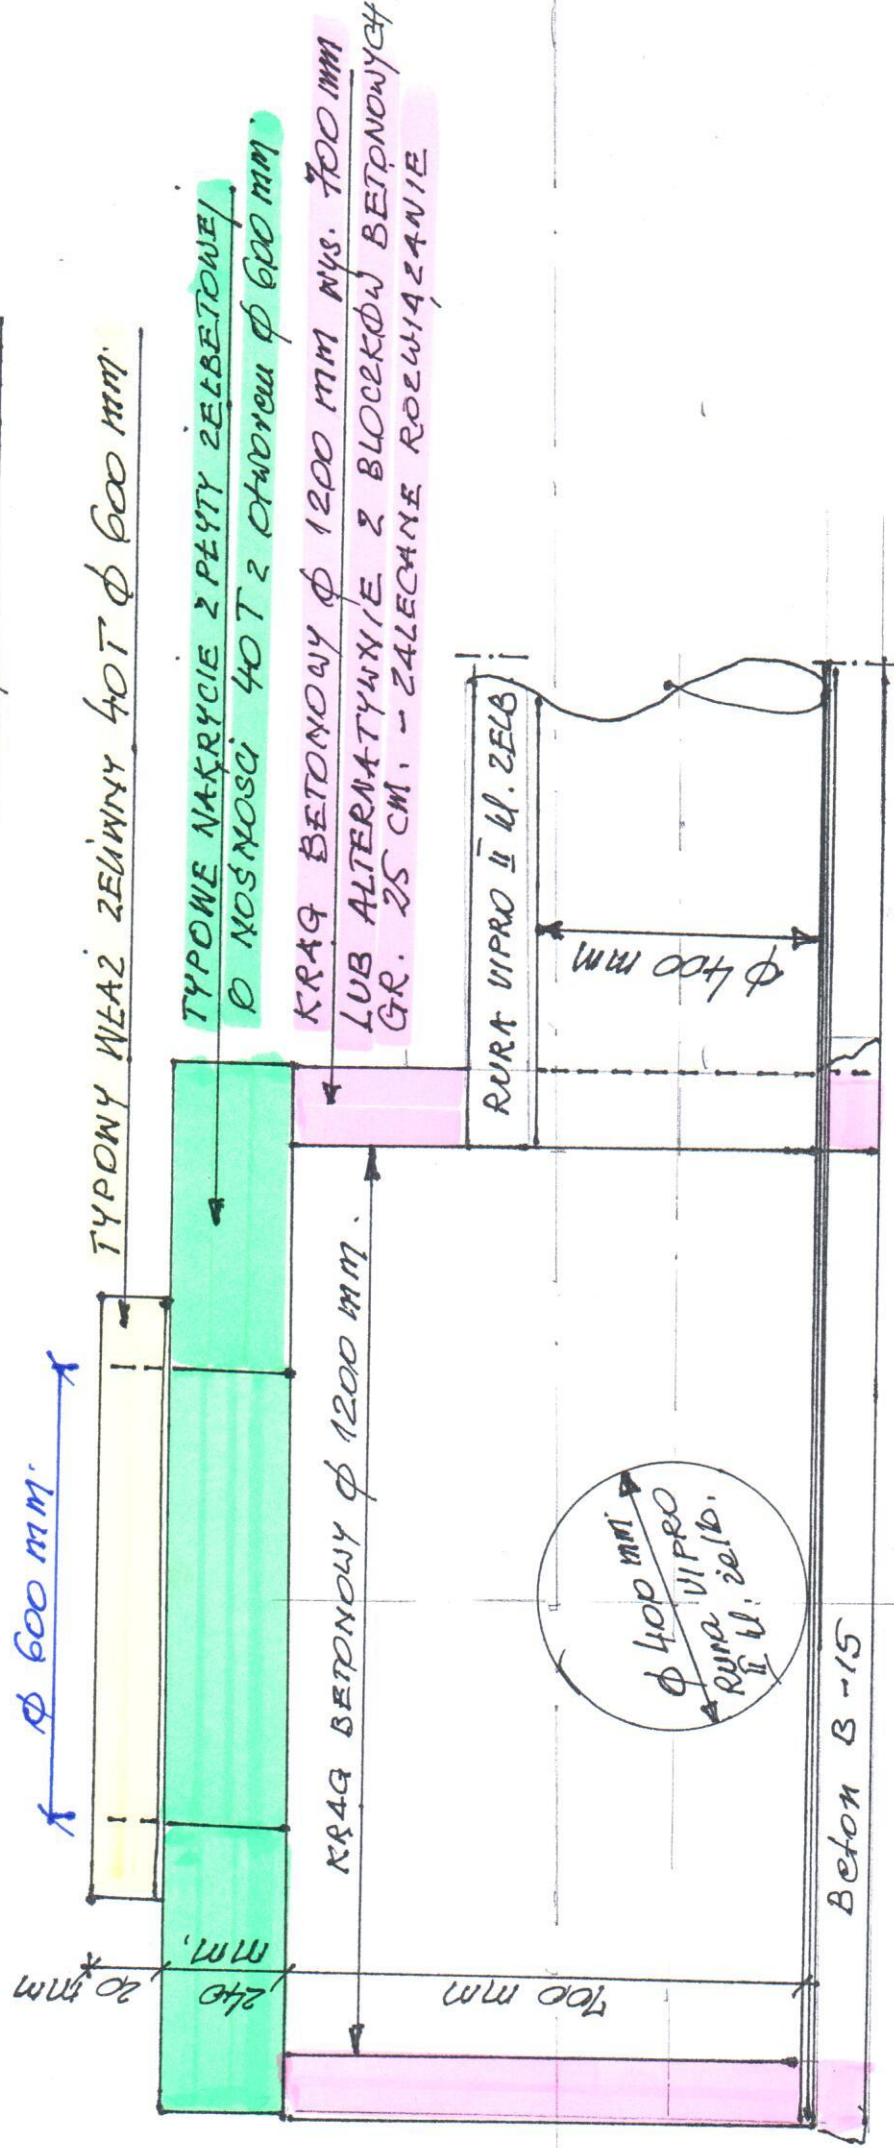

UWAGA: z uwagi na odwołanie rurek wysokość posadowienia ustalić do niwelety rowków przydrożnych.