


PRZEBUDOWA DRÓGI GMINNEJ WE WSI ZBYCZYZNA Gm. PERZÓW

ORIENTACJA 1:50000 : 4 = 12 500 (METODA KSEROGRAFICZNA)

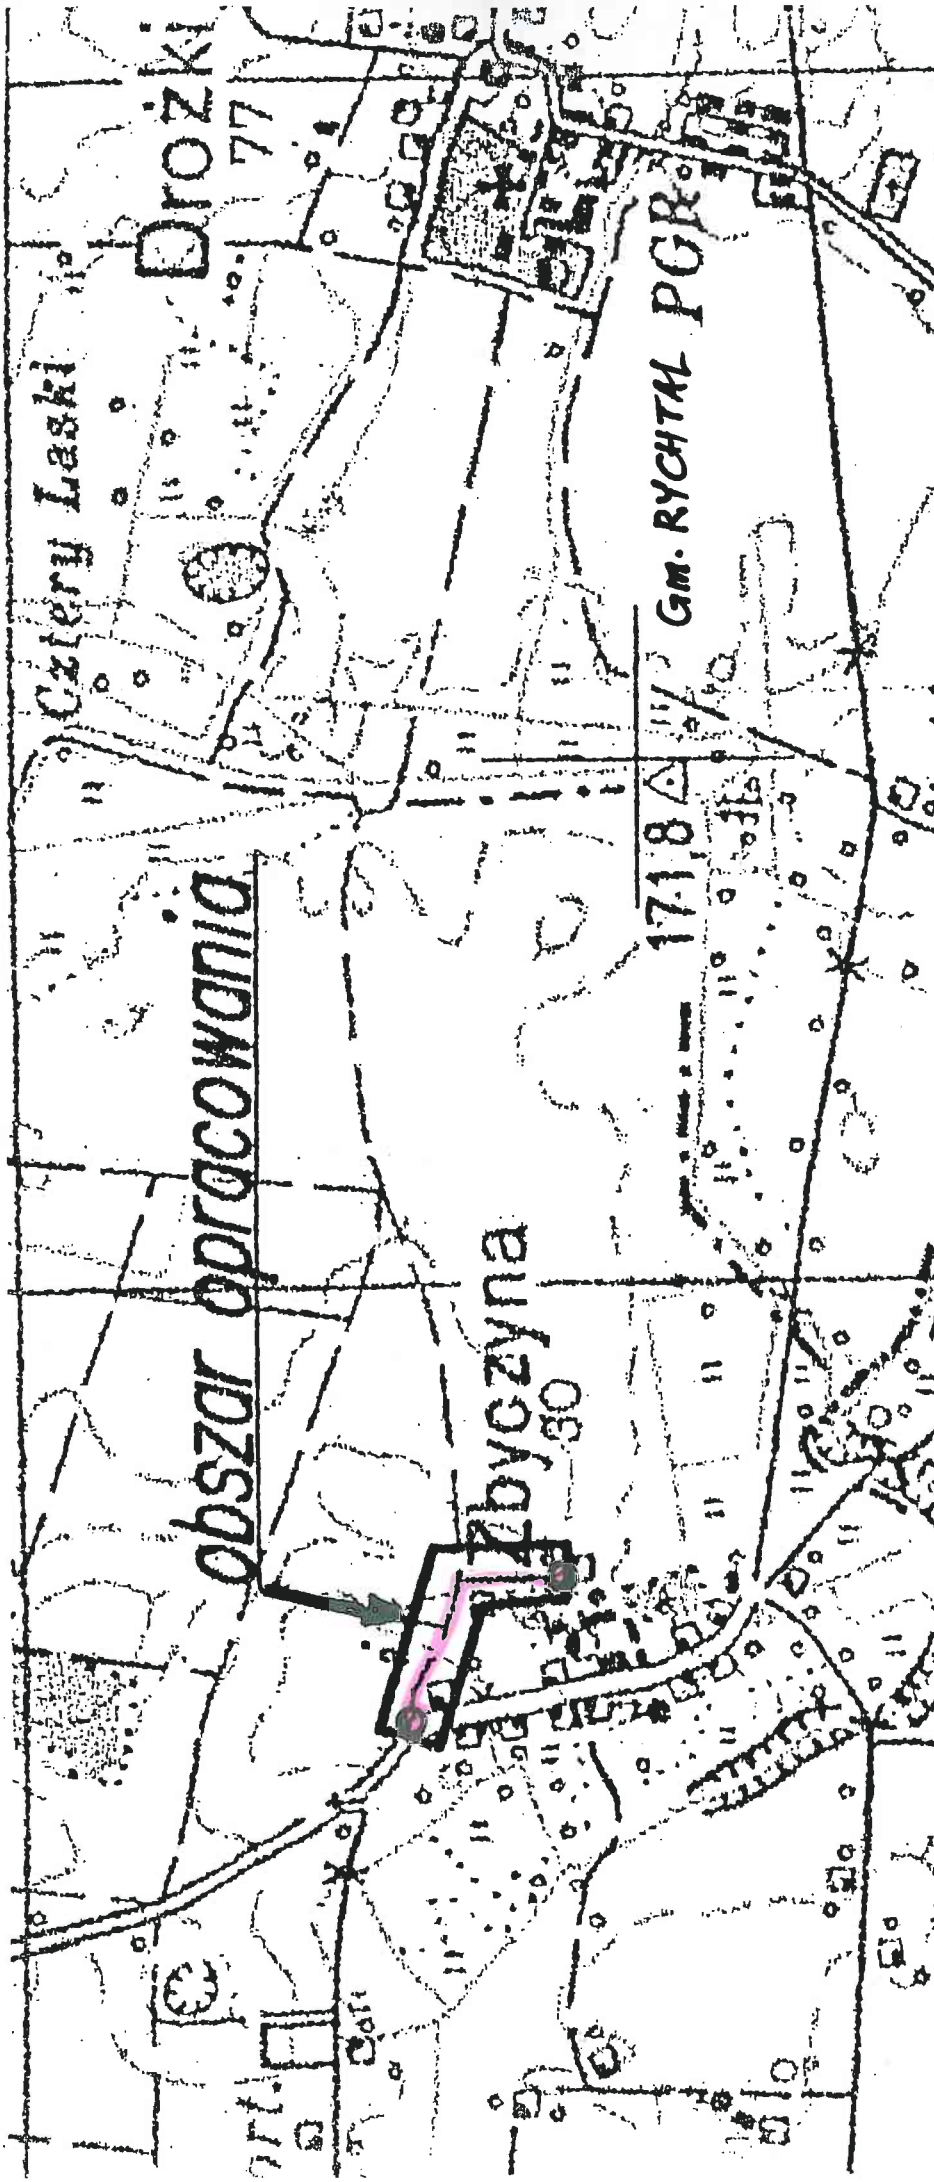

ZAKŁAD USŁUG TECHNICZNYCH

"KUBOS"

63-500 Olszów, Olszyna 52 A

tel./fax 062 730 29 22

NIP 632-128-08-86 REGON 250296768

PRACOWNIA PROJEKTOWA

Nazwa dokumentacji	PROJEKT BUDOWLANY	Rys. nr
Przebudowa drogi gminnej w miejscowości Zbyczyna	Plan ORIENTACYJNY	Skala: 1:12500
Nazwa rysunku	ASYSTENT PROJEKTANTA	Podpis
Projektant	Paweł GRZESIEK mgr inż. transportu Politechniki Pomorskiej Członek WKP/BD/5447/01	