


PRZEKRÓJ NORMALNY

Przebudowa drogi gminnej we wsi Słupia pod Bralinem

0+000 do 0+180 km

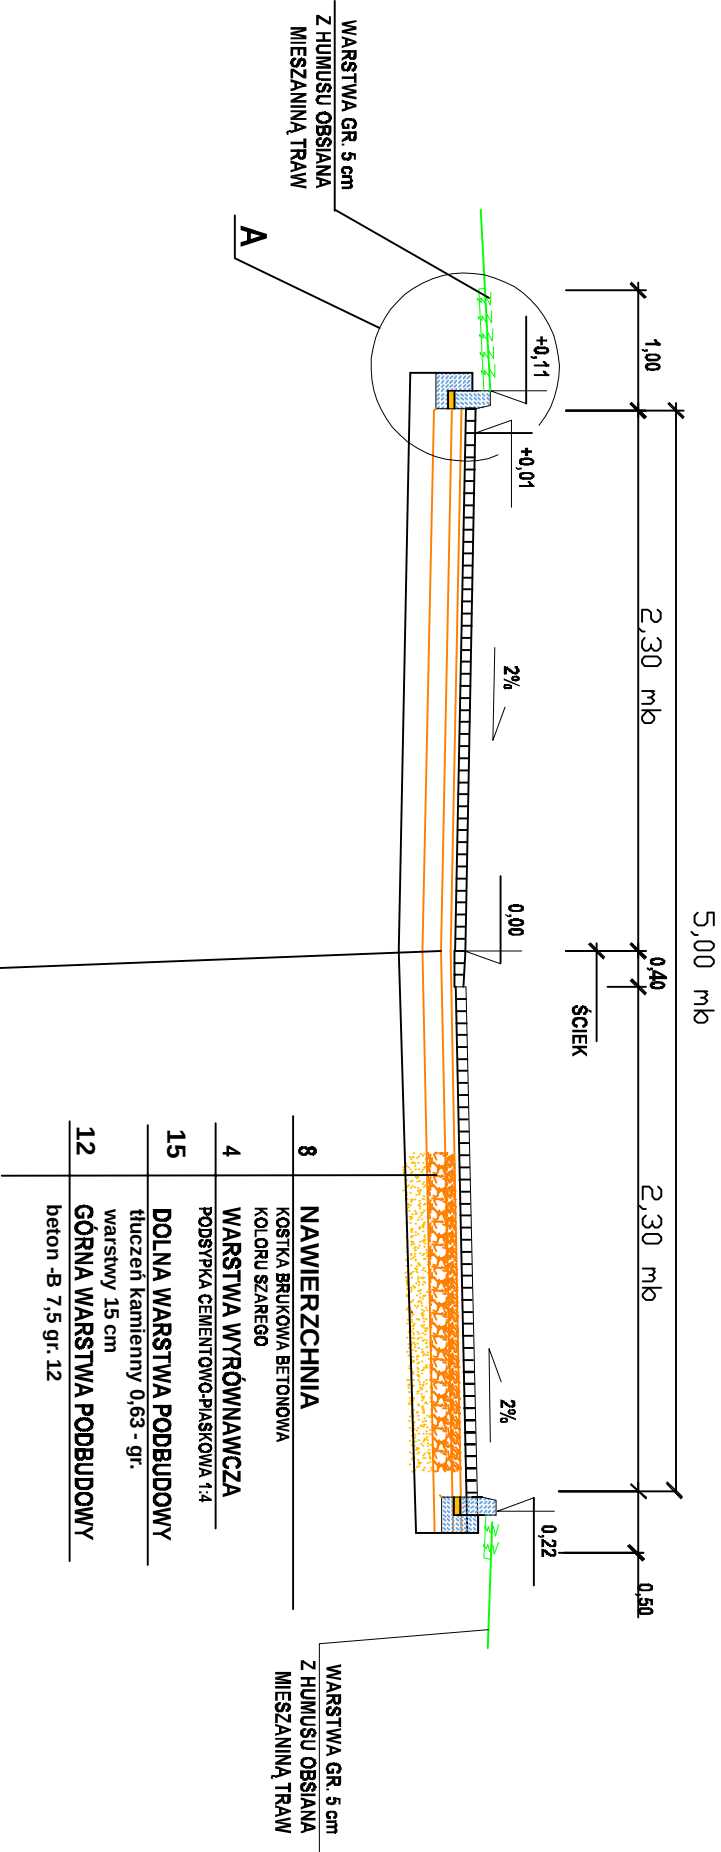

Ściek - odwodnienie

Odwodnienie powierzchniowe przez wykonanie jednego wpuštu ulicznego włączonych do istniejącego rowu odwadniającego i drugiego do istniejącej kanalizacji

Nazwa dokumentacji	PROJEKT	BUDOWLANY	Rys. nr
Przebudowa drogi gminnej we wsi Słupia pod Bralinem			
Nazwa rysunku	PRZEKRÓJ NORMALNY		Skala: 1:50
Projektant			Podpis