

MAPA DO CELÓW PROJEKTOWYCH

Oznaczenie kancelaryjne zgłosz. pracy geodezyjnej	KERG 2049-11/2012 ODGIK 762/2012	
Miejscowość, numer działki	SŁUPIA P.BRALINEM działka nr 162/2	
Jednostka ewidencyjna	identyfikator	300805.2
	nazwa	PERZÓW
Obręb ewidencyjny	identyfikator	0005
	nazwa	SŁUPIA P.BRALINEM
Skala mapy	1:1000	
Nazwa układu współrzędnych	prostokątnych płaskich	1965 strefa 4
	wysokości	Kronsztadt 86
Oznaczenie i informacje o służebnościach gruntowych mających wpływ na zagospodarowanie gruntów, zlokalizowanych w granicach projektowanej inwestycji	brak służebności gruntowych	
Oznaczenie i symbol konturu użytku gruntowego, który nie jest ujawniony w bazie danych ewidencji gruntów i budynków	☐ ☐ ☐	

BIURO USŁUG GEODEZYJNYCH

"PRYZMAT"
Zbigniew Głowacki
63-500 Kępno, ul. Kościuszki 9/13
tel./fax 0-62 78-28-712, 0-603 653-196
NIP 619-126-71-13


GEODETA

Ma
Ewa Nowak-Kobalczyk

GEODETA UPRAWNIONY
mgr inż. Zbigniew Głowacki
Upz. nad. przez Główn. Geodetę Kraju
Nr 15765

Kępno dn. 25.06.2012 r.

ORIENTACJA 1:50000

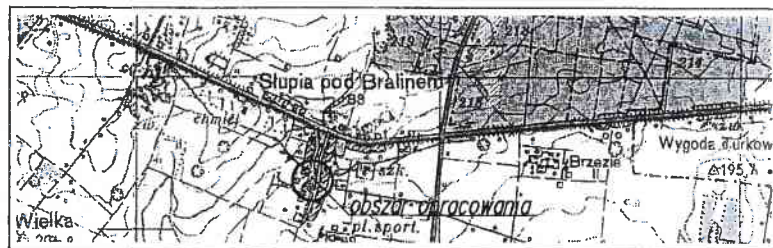

Oznaczenie granic obszaru, który był przedmiotem aktualizacji

Godło mapy 454.131.243


UWAGA: Nie wyklucza się istnienia w terenie innych przewodów, o których brak informacji wynika z zasłyszonych historycznych lub niedopełnienia przepisów zgłoszenia do inwentaryzacji (Ustawa: Prawo geodezyjne i kartograficzne - z 17.05.1989 r. j.t. Dz.U. z 2010 Nr 193 poz.1287)

Nazwa dokumentacji	PROJEKT BUDOWLANY	Rys. nr
--------------------	-------------------	---------

Przebudowa drogi gminnej we wsi Słupia pod Bralinem

Nazwa rysunku	PLAN SYTUACYJNY	Skala: 1:1000
---------------	-----------------	---------------

Projektant: **ASYSTENT PROJEKTANTA ASYSTENT PROJEKTANTA**
Grzegorz Dąbrowski
mgr inż. Jacek PRZYBYLA
 uprawnień projektantów z 30.09.2008 z 23.09.1988
 Członek WKP/BD-5447/01
mgr inż. Paweł GRZESIEK
 uprawnień projektantów z 30.09.2008 z 23.09.1988
 Członek WKP/BD-5447/01

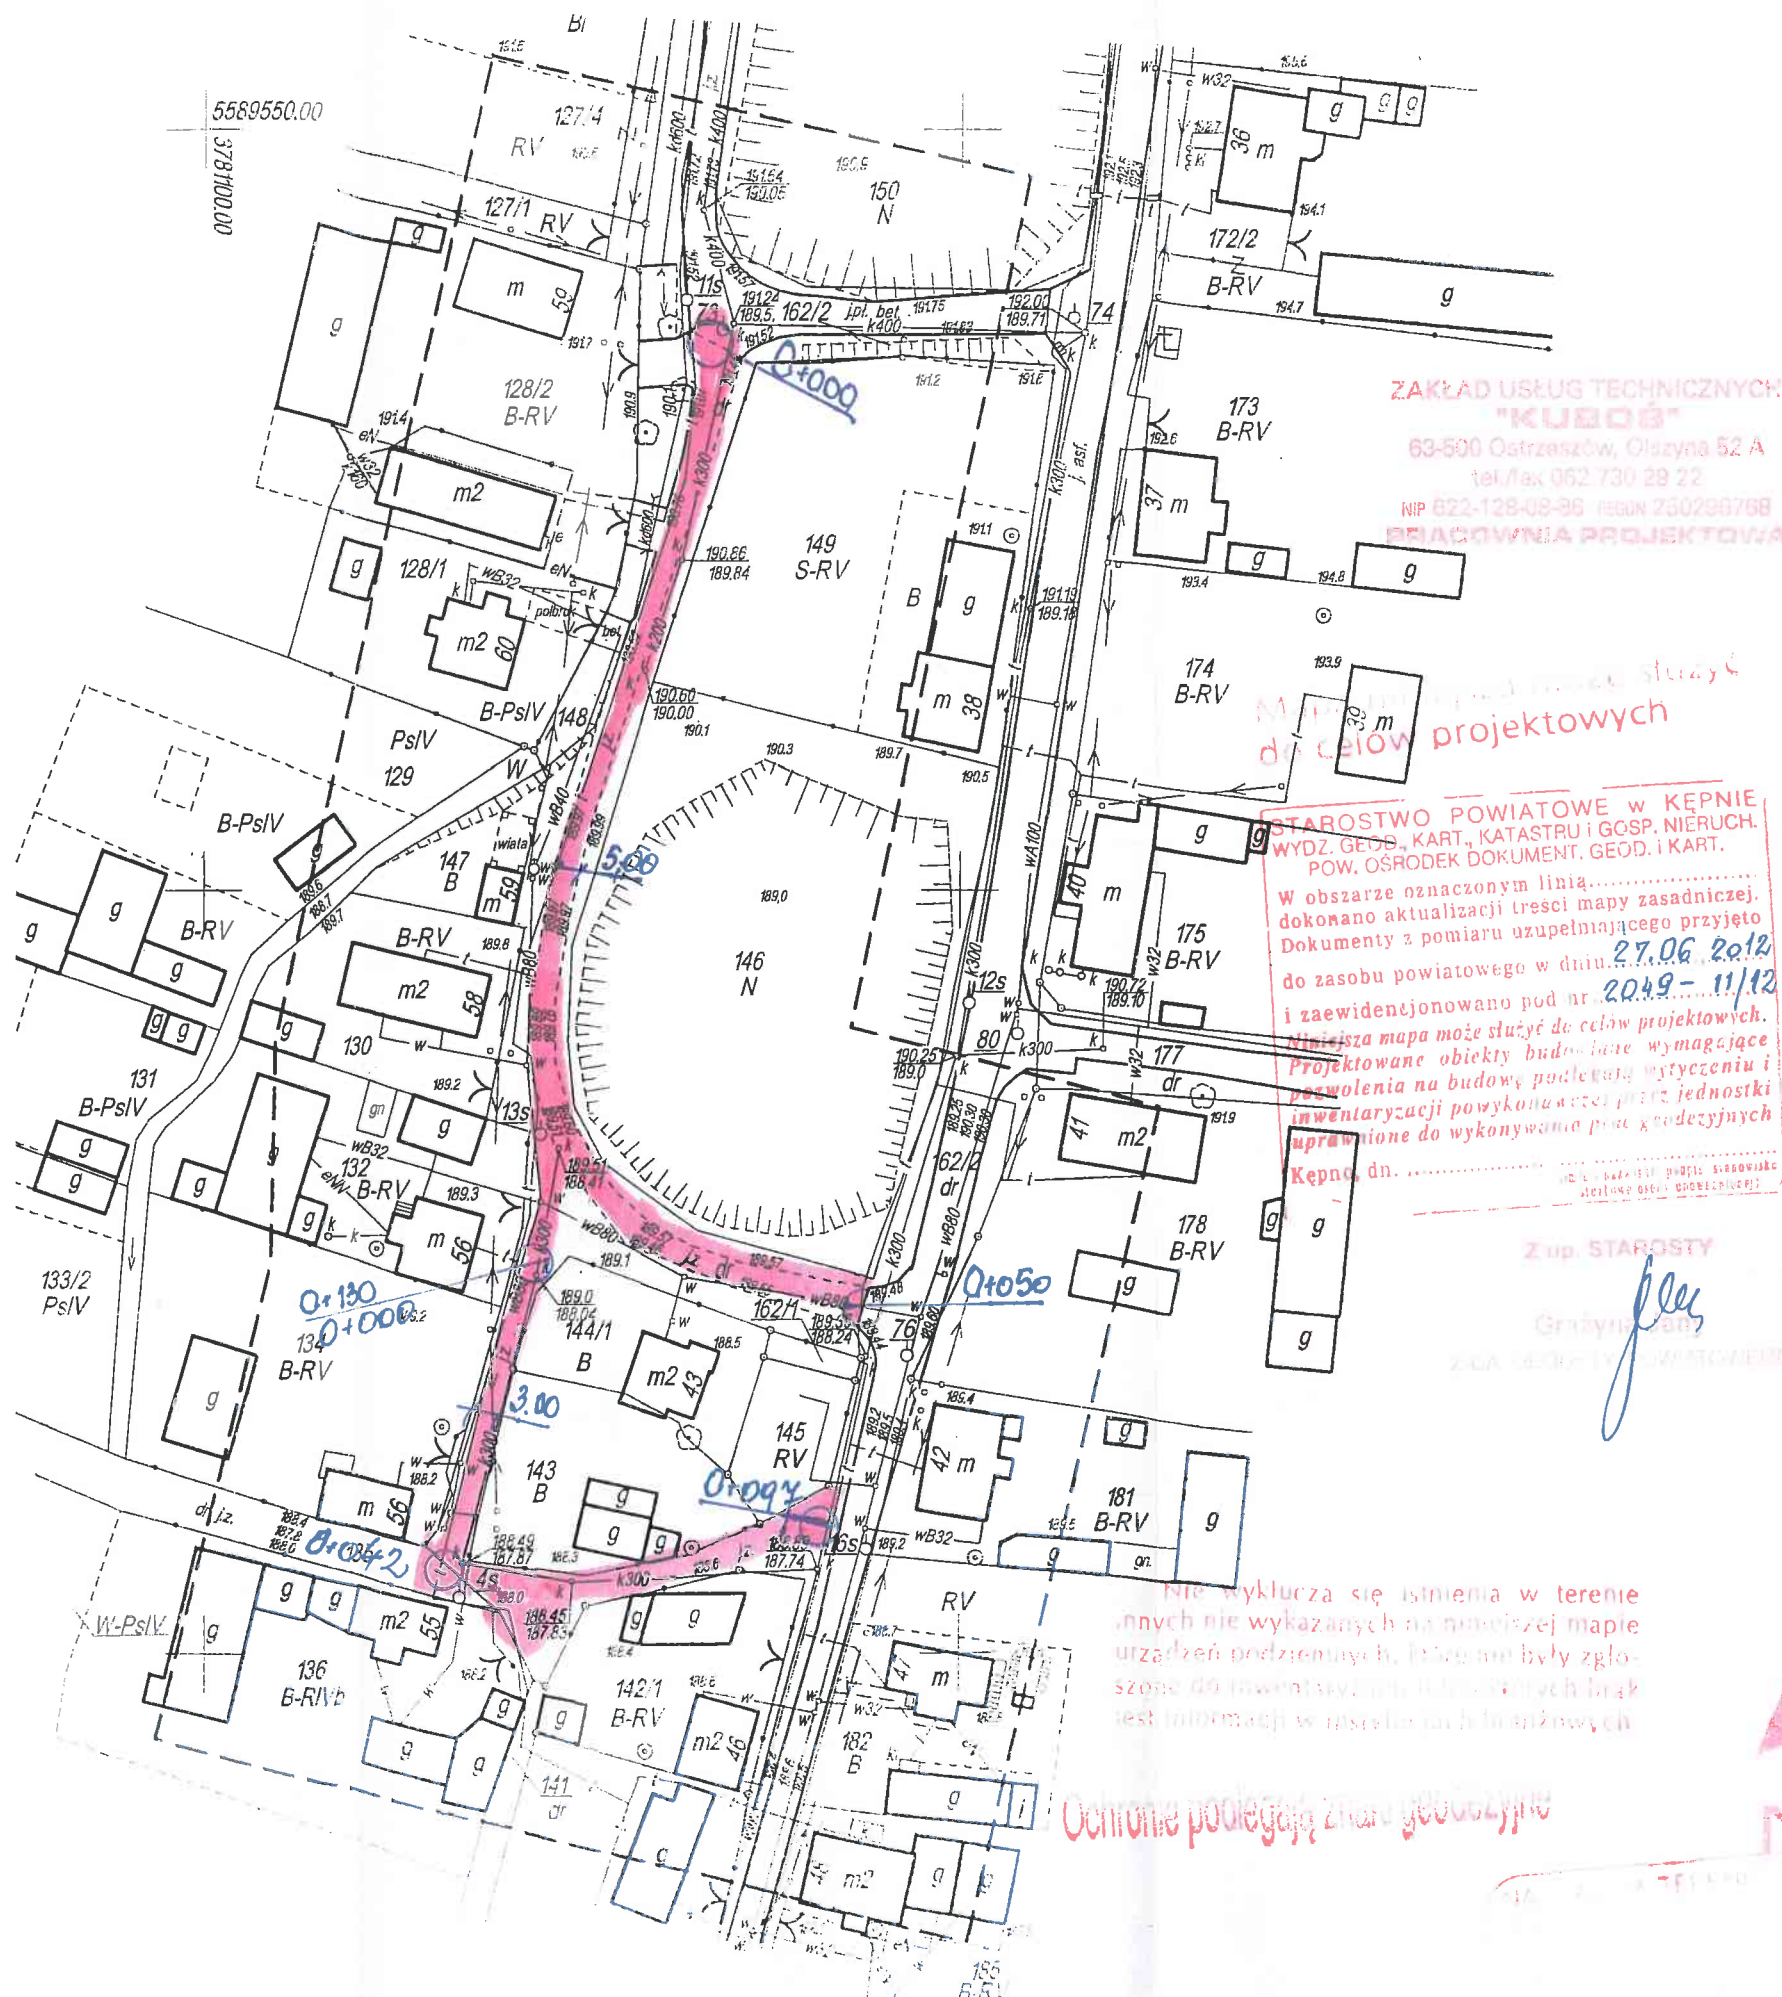

ZAKŁAD USŁUG TECHNICZNYCH
"KUBOS"
63-500 Ostrzeszów, Olšina 52 A
tel./fax 062 730 29 22
NIP 622-128-08-96 REGON 250298768
BIURO PROJEKTOWE

MIĘDZYINOWYMIANOWY STUDYJ
do celów projektowych

STAROSTWO POWIATOWE w KĘPNIE
WYDZ. GEOD., KART., KATASTRU I GOSP. NIERUCH.
POW. OŚRODEK DOKUMENT. GEOD. I KART.
W obszarze oznaczonym linią...
dokonano aktualizacji treści mapy zasadniczej.
Dokumenty z pomiaru uzupełniające przyjęto
do zasobu powiatowego w dniu 27.06.2012
i zaewidencjonowano pod nr 2049-11/12
Niniejsza mapa może służyć do celów projektowych.
Projektowane obiekty budowlane wymagające
pozwolenia na budowę podlegają wystąpieniu i
inwentaryzacji powykonawczej przez jednostki
uprawnione do wykonywania prac geodezyjnych
Kępno, dn. 25.06.2012 r.

Z up. STAROSTY

Grzegorz Dąbrowski

ZŁA GEOD. I KART. W KĘPNIE

Nie wyklucza się istnienia w terenie innych nie wykazanych na niniejszej mapie urządzeń podziemnych, które miałyby zgłoszone do inwentaryzacji lub których brak jest informacji w nrysach technicznych

Ochronie podlegają znaki geodezyjne