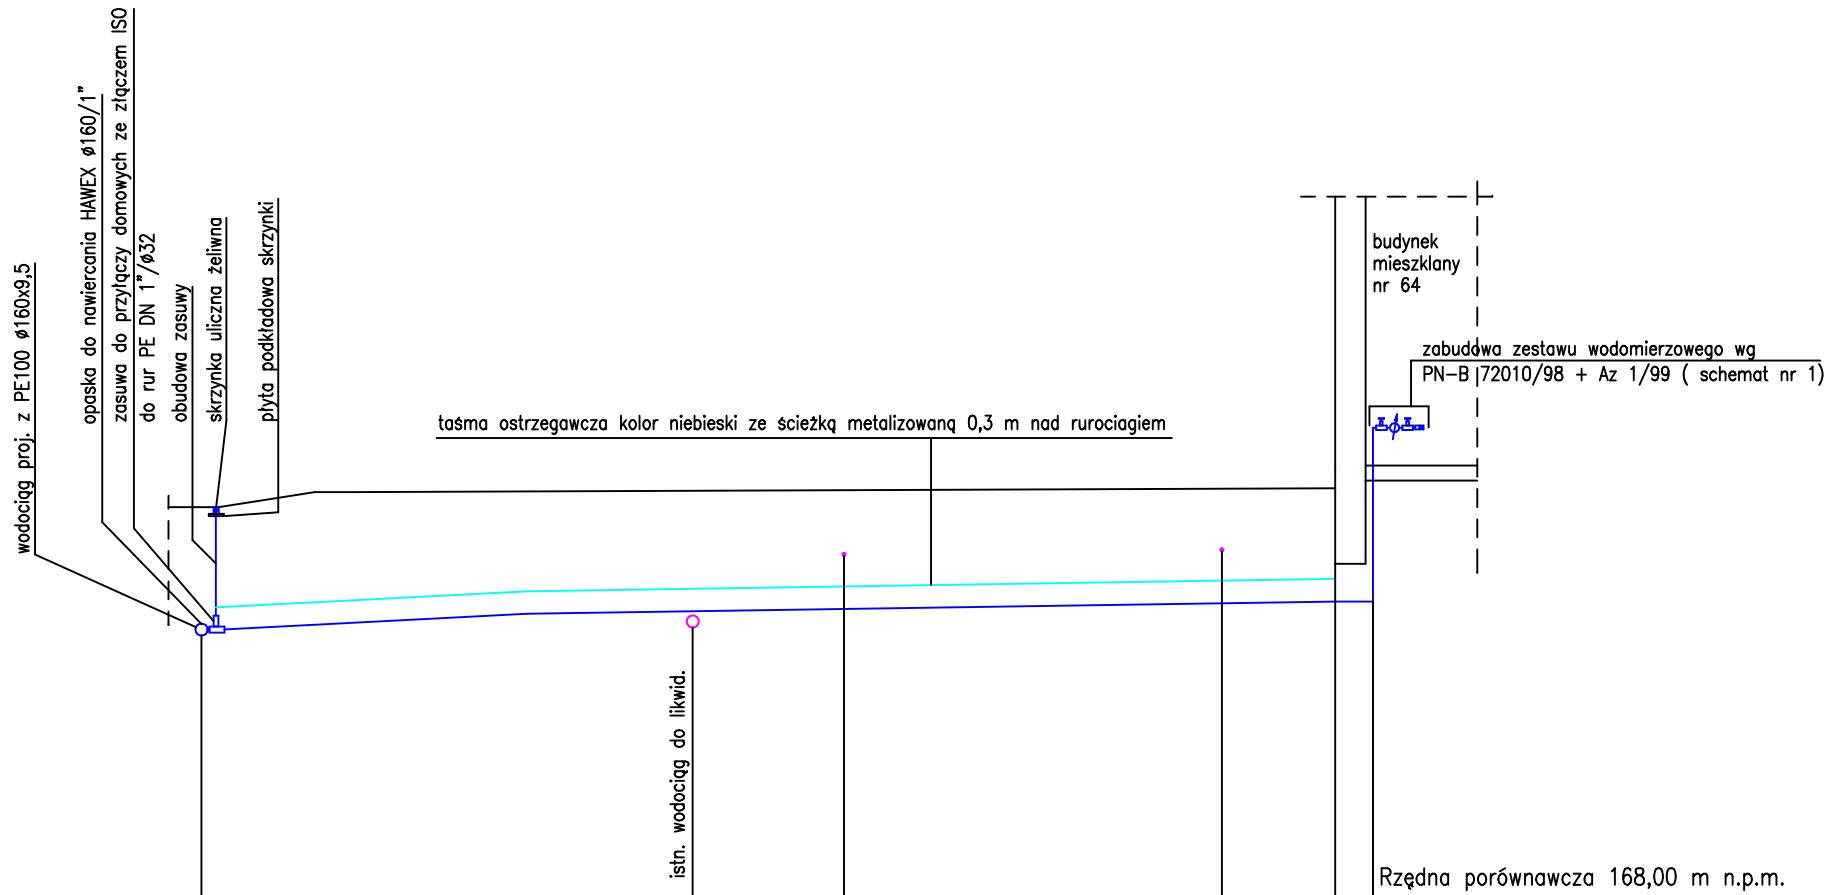

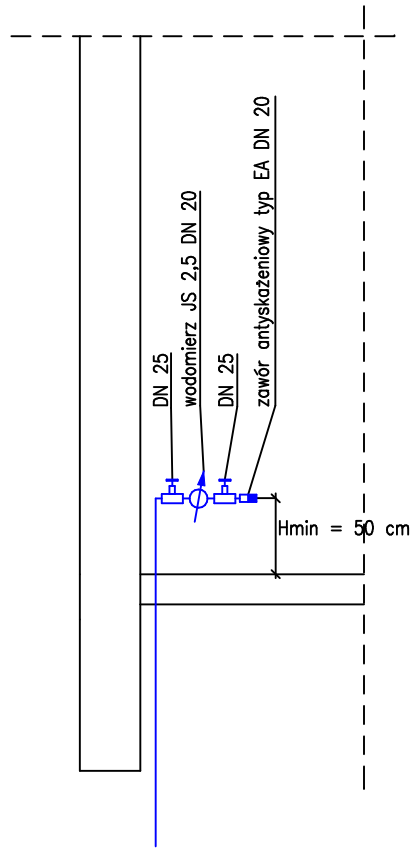

										Rzędna porównawcza 168,00 m n.p.m.
173,15		173,36		173,36		173,39		173,40		Rzędna terenu m n.p.m.
171,45		171,66		172,51		172,59		171,90		Rzędna dna m n.p.m.
1,70		1,70		0,85		0,80		1,50		Zagłębienie dna (m)
	PE80 ø32x2,4									Materiał, średnica
0,00	6,50	6,50	2,00	8,50	5,00	13,50	1,50	15,00	15,50	Odległość (m)
w.160		w.160		eN		t		budyn	budyn	Oznaczenie

Przebudowa sieci wodociągowej Miechów–Domasłów, adres: Miechów, Domasłów dz. nr 12, 49, 50, 51, 52, 53, 54, 65, 325, 396, 344, 391/3, 394/1, 394/2, 395/1, 395/3, 396

	Imię i nazwisko	Data	Uprawnienia	Podpis
Projektant	inż. Sławomir Rabiega	08.2012	4/1/7131–2/84/2001	
Projektant				
Sprawdził				

Nr rys. S5 | Nr str. 18 | branża sanitarna

skala 1:100 | Profil przyłącza wodociągowego –Miechów dz. nr 394/1.