

PROJEKT BUDOWLANY

INWESTOR: Gmina Perzów

TEMAT: Przebudowa drogi gminnej we wsi Słupia pod Bralinem

LOKALIZACJA: Gmina Perzów, m. Słupia

Stadium: projekt techniczny

Branża: drogowa

Oznaczenie według CPV: 45.23.31.20-6 – Roboty w zakresie budowy dróg

Inwestycja nie wymaga uzyskania pozwolenia na budowę

Spis załączników:

1. Oświadczenie projektanta,
2. Informacja BIOZ,
3. Opis techniczny,
4. Część rysunkowa

ZAKŁAD USŁUG TECHNICZNYCH
"KUBOŚ"
63-500 Ostrzeszów, Olszyna 52 A
tel./fax 062 730 29 22
NIP 622-128-08-86 REGON 250296768
PRACOWNIA PROJEKTOWA

Opracował:

mgr inż. Jan Wawrzyniak

Uprawnienia do projektowania
w specjalności budownictwa drogowego
Nr WZDP 307/66

Asystent: mgr inż. Paweł Grzesiek

inż. Jerzy Kuboś

Podpis:

Kierownik Drogowej Pracowni Projektowej

mgr inż. Jan WAWRZYNIAK
uprawniony projektant 307/66 z 23.08.1966
Członek WKP/BD/5447/01

ASYSTENT PROJEKTANTA

Paweł GRZESIEK

mgr inż. transportu Politechniki Poznańskiej

ASYSTENT PROJEKTANTA

Jerzy KUBOŚ

inżynier budownictwa drogowego z Politechniki Wrocławskiej

Data: marzec 2013 r.

EGZ. NR:

PROJEKT BUDOWLANY

ZAKŁAD USŁUG TECHNICZNYCH
"KUBOS"
63-500 Ostrzeszów, Olszyna 52 A
tel./fax 062 730 29 22
NIP 622-128-08-86 REGON 250296768
PRACOWNIA PROJEKTOWA

p.n.

Przebudowa drogi gminnej we wsi Słupia pod Bralinem

Spis załączników:

1. Oświadczenie projektanta,
2. Informacja BIOZ,
3. Opis techniczny,
4. Część rysunkowa

Oświadczenie:

Oświadczam, że zgodnie z art.20 ust.4 ustawy Prawo Budowlane Dz.U. z 2010 roku Nr 243 poz. 1623 ze zmianami, projekt budowlany przebudowy drogi gminnej we wsi Słupia pod Bralinem na odcinku dł. 270 mb, gm. Perzów został opracowany zgodnie z obowiązującymi przepisami i zasadami wiedzy technicznej.

Kierownik Drogowej Pracowni Projektowej

inż. inż. Jan WAWRZYNIAK
uprawniony projektant 307/66 z 23.09.1966
Członek WKP/BD/5447/01

Podpis

Informacja dotycząca bezpieczeństwa i ochrony zdrowia

dla zadania pn. Przebudowa drogi gminnej we wsi Słupia pod Bralinem
na odcinku dł. 270 mb.

INWESTOR: Urząd Gminy Perzów

1. Podstawa opracowania:

- Przepisy Prawa Budowlanego Dz. U. z 2010 roku Nr 243 poz. 1623 ze zmianami.
- Rozporządzenie MI z dn. 23.06.2003r. w sprawie informacji dotyczącej bezpieczeństwa i ochrony zdrowia.

2. Część opisowa:

Zakres robót dla całego zamierzenia budowlanego oraz kolejność realizacji poszczególnych obiektów dla zadania: Przebudowa drogi gminnej we wsi Słupia pod Bralinem na odcinku dł. 270 mb:

- 2.1.prace przygotowawcze i rozbiórkowe - przygotowanie terenu,
- 2.2.wykonanie robót ziemnych w celu przebudowy drogi,
- 2.3.podbudowa z tłucznia kamiennego gr. 23 cm szer. 3,8 mb.,
- 2.4.podbudowa betonowa gr. 15 cm na szer. 3,8 mb.,
- 2.5.nawierzchnia z betonu asfaltowego gr. 5 cm szer. 3,5 mb.,
- 2.6.odwodnienie - powierzchniowe.

3.Elementy zagospodarowania terenu, które mogą stwarzać zagrożenie dla bezpieczeństwa i zdrowia ludzi:

3.1.Branża drogowa: wykonywanie robót w obrębie drogi należy oznakować:

- wykonanie robót ziemnych i przygotowawczych
- wykonanie podbudowy tłuczniowej i betonowej
- wykonanie nawierzchni z betonu asfaltowego

3.2.Branża elektryczna: nie występują roboty tej branży, ale w pobliżu występuje napowietrzna linia NN i należy zachować ostrożność przy wykonywaniu robót ziemnych przy użyciu sprzętu mechanicznego np. koparki

3.3.Branża telekomunikacyjna: nie występują roboty

3.4.Branża gazowa: nie występują roboty.

ASYSTENT PROJEKTANTA

GRZESIEK
mgr inż. transportu Politechniki Poznańskiej

ASYSTENT PROJEKTANTA

Jerzy KUBOŚ
mgr inż. budownictwa ogólnego Politechniki Wrocławskiej

Kierownik Działu / Kierownik Projektowej

mgr inż. Jan WAWRZYNIAK
uprawniony projektant 307/66 z 23.09.1966
Członek WKP/BD/5447/01

Przewidywane zagrożenia, które występują
podczas robót budowlanych
Wszystkie roboty wymagające całkowitego i
częściowego zajęcia jezdni tj:

ZAKŁAD USŁUG TECHNICZNYCH
"KUBOŚ"
63-500 Ostrzeszów, Olszyna 52 A
tel./fax 062 730 29 22
NIP 622-128-08-86 REGON 250296768
PRACOWNIA PROJEKTOWA

- prowadzenie robót ziemnych (§ 6 pkt 1 Rozporządzenia MI),
- ułożenie podbudowy z tłucznia i betonowej i nawierzchni jezdni.

3.5. Informacja o sposobie prowadzenia instruktażu pracowników przed przystąpieniem do realizacji robót szczególnie niebezpiecznych:

- Wykonawca zapewni projekt zmiany czasowej organizacji ruchu na czas prowadzenia robót w pasie drogowym, zgodnie z Rozporządzeniem MI, z dn.23.09.2003r., w sprawie szczegółowych warunków zarządzania ruchem na drogach oraz w wykonywanie nadzoru nad tą zmianą organizacji ruchu, stosownie do prowadzonych robót i ich organizacją,
- W przypadku wystąpienia zagrożenia, pracownik zobowiązany jest natychmiast powiadomić swojego przełożonego i kierownika budowy,
- Maszyny budowlane obsługiwać mogą jedynie pracownicy przeszkoleni i posiadający odpowiednie wpisy w książeczkach operatorów maszyn budowlanych,
- Pracownicy zobowiązani są do stosowania sprzętu ochronnego, odzieży roboczej i ochronnej (kaski, okulary, rękawice, rękawice antywibracyjne, obuwie przemysłowe, kamizelki ostrzegawcze, nakolanniki) stosownie do zagrożenia występującego na danym stanowisku roboczym,
- Kierownik budowy zorganizuje odpowiednie zabezpieczenie miejsca robót przez wygrodzenie zaporami drogowymi i oznakowanie odcinka robót wg zatwierdzonej organizacji robót.

Niedopuszczalne jest pozostawianie niezabezpieczonego i nieoznakowanego wykopu przy krawędzi jezdni na noc.

Za wskazanie miejsca przechowywania dokumentacji budowy i innych dokumentów odpowiedzialny jest kierownik budowy. Wykonawca umieści w widocznym miejscu tablicę informacyjną budowy oraz tablice teren budowy wstęp wzbroniony.

4. Część rysunkowa:

- kierownik budowy w projekcie zmiany organizacji ruchu drogowego uwzględniienne zakresy robót wymagające zabezpieczenia pasa drogowego,
- kierownik budowy zabezpieczy lokalizację pomieszczeń higieniczno- sanitarnych.

Opracował:

ASYSTENT PROJEKTANTA
Paweł GRZESIEK
mgr inż. transportu Politechniki Poznańskiej

ASYSTENT PROJEKTANTA
Jerzy KUBOŚ
mgr inż. budowlany Politechniki Poznańskiej

Kierownik Drogowej Pracowni Projektowej
mgr inż. Jan WAWRZYNIAK
uprawniony projektant 307/66 z 23.09.1966
Członek WKP/5447/01

OPIS TECHNICZNY

Przebudowa drogi gminnej we wsi Słupia pod Bralinem na odcinku dł.
270 mb.

1. Podstawy opracowania projektu:

- Umowa z dnia2013 nr
- Mapa orientacyjna w skali 1 : 10000 oraz sytuacyjna w skali 1:1000,
- Wywiad w terenie i inwentaryzacja stanu istniejącego
- „Warunki techniczne jakim powinny odpowiadać drogi publiczne i ich usytuowanie” (Rozporządzenie Ministra Transportu i Gospodarki Morskiej z dn. 02.03.1999r.), obowiązujące katalogi, instrukcje i normy
- Katalog wzmocnień i remontów nawierzchni podatnych i półsztywnych IBDiM, wprowadzony zarządzeniem nr 4 Generalnego Dyrektora Dróg Publicznych z 23.02.2001 r.
- Dane wyjściowe do projektowania określone i uzgodnione przez Zamawiającego

2. Informacja o stanie istniejącym i charakterystyka terenu.

Projektowany do przebudowy odcinek drogi przebiega w strefie zabudowy wiejskiej miejscowości Słupia pod Bralinem, gmina Perzów, w otoczeniu zabudowy mieszkaniowej. Obciążenie drogi ruchem samochodowym jest lekkie. Istniejące odcinki drogowe to: droga o długości około 270 mb, stanowi odcinek prostoliniowy nie wymagający poszerzenia na łukach, posiada nawierzchnię gruntową częściowo utwardzona kamieniem polnym, gruzem oraz żużlem – istniejący koniec odcinka w kilometrze 0+365 – skrzyżowanie z drogą gminną i 0+000 – (skrzyżowanie) z drogą gminną. Szerokość pasa drogowego wynosi na odcinku ok. 5 - 6 m. Pobocza drogi trawiaste w części gruntowe. Odcinek drogi, na przebudowywanej długości tj. od 0+000 do 0+270 mb, biegnie wyznaczonym pasem drogowym i nie wymaga wyprostowania. Droga posiada odwodnienie powierzchniowe.

3. Opis projektowanych robót

ZAKŁAD USŁUG TECHNICZNYCH
"KUBOŚ"
63-600 Ostrzeszów, Olszyna 52 A
tel./fax 062 730 29 22
NIP 622-128-08-86 REGON 250296768
PRACOWNIA PROJEKTOWA

Cel i zakres opracowania

Celem opracowania jest projekt techniczno-budowlany przebudowy drogi gminnej we wsi Brzezcie na odcinku dł. 365 mb.

Początek projektowanego odcinka został w projekcie oznaczony odpowiednio jako km 0+000 (droga gminna).

Długość projektowanego odcinka 0+270 mb.

Koniec odcinka został w projekcie oznaczony jako km 0+270 mb i znajduje się na końcu odcinka trasy, z wjazdami na posesje.

Sytuacja drogi w planie

Sytuację proj. odcinka drogi pokazano na planie sytuacyjnym wraz z parametrami technicznymi i kilometracją ciągu. Parametry techniczne drogi dostosowano do szerokości istniejącego pasa drogowego.

Dane techniczne proj. odcinka drogi:

- klasa techniczna drogi - L
- prędkość projektowa - V_p - 40 km/h
- przewidywany ruch - KR 1
- szerokość pasa drogowego - 5 - 6 m
- szerokość nawierzchni jezdni z betonu asfaltowego gr. 5,00 cm i 3,50 mb.,
- szerokość poboczy gruntowych utwardzonych: od 0.75 mb do 1,00 mb
- odwodnienie powierzchniowe.

Droga w przekroju podłużnym

Przebieg niwelety drogi zaprojektowano w dostosowaniu do niwelety istniejącej nawierzchni drogi, dążąc jednocześnie do niezbędnego wyniesienia korpusu drogowego ponad otaczający teren w celu zapewnienia odpowiedniego odwodnienia.

Droga w przekroju w poprzecznym

Dane techniczne przekroju:

- droga jednojezdniowa, o jednym pasie ruchu,
- szerokość podbudowy z tłucznia 3,80 m na prostej,
- szerokość podbudowy betonowej 3,80 m na prostej,
- szerokość poboczy gruntowych utwardzonych: od 0,75 do 1,00 m,
- spadki poprzeczne jezdni na prostej obustronne 2% (przekrój daszkowy) na odcinku 0+000 - 0+365 km,
- spadek poprzeczny pobocza 6%,
- ściek - nie projektowane

Konstrukcja nawierzchni jezdni

- istniejące podłoże gruntowe niewysadzinowe częściowo utwardzone gruzem i kamieniem polnym oraz żużlem,
- warstwa podbudowy z kruszywa kamiennego łamanego: tłucznia gr. 23 cm na szer. 3,80 mb,
- warstwa podbudowy z betonu b-7,5 gr. 15 cm na szer. 3,80 mb,
- nawierzchnia z betonu asfaltowego gr. 5 cm na szer. 3,50 m.,

Odwodnienie

Odwodnienie pasa drogowego powierzchniowe, zabezpiecza się przez nadanie spadków podłużnych i poprzecznych jezdni i poboczom drogi. Wodę projektuje się odprowadzić powierzchniowo po terenach przyległych.

4. Wykonawstwo robót

ZAKŁAD USŁUG TECHNICZNYCH
"KUBOŚ"

63-600 Ostrzeszów, Olszyna 52 A

tel./fax 062 730 29 22

NIP 62-120-03-60 REGON 200226703

Roboty należy rozpocząć od wykonania robót przygotowawczych tj. roboty pomiarowe, oraz ziemnych z przerzutem poprzecznym (lub na odkład). Wszystkie materiały stosowane do wykonania przebudowy drogi muszą posiadać atesty i dopuszczenie do stosowania w budownictwie. Badaniami laboratoryjnymi należy objąć: wykonanie robót ziemnych, badanie nośności podbudowy i nawierzchni z kostki beton bruk. Badaniami inspektora nadzoru należy objąć wszystkie roboty w zakresie zgodności z normami i sztuką inżynierską. Roboty ziemne należy wykonać ręcznie i mechanicznie przy pomocy dostępnego sprzętu. Podłoże nasypowe i gruntowe należy zagęścić i wyprofilować do wymaganych spadków poprzecznych.

Zaleca się wykonanie robót etapami tj. wykonanie warstwy podbudowy tłuczniowej gr. 23 cm z mieszanki 0/63; 0/31 mm wraz z podbudową betonową w 1 etapie, a warstwę górną - nawierzchnię z betonu asfaltowego w dalszych etapach. Po zakończeniu robót zaleca się ustawić nowe oznakowanie pionowe.

5. Stan prawny

Przewidywane w projekcie roboty mieszczą się w istniejącym pasie drogi gminnej, nr działki wg. ewidencji gruntów 280.

Organizacja robót

O terminie prac należy powiadomić wszystkie jednostki będące właścicielami bądź administratorami uzbrojenia oraz organ państwowej służby geodezyjnej, które powinny przekazać w dozór wykonywany na okres trwania robót elementy uzbrojenia i stałe punkty geodezyjne.

ASYSTENT PROJEKTANTA


Paweł GRZESIEK
mgr inż. Transportu Politechniki Poznańskiej

ASYSTENT PROJEKTANTA


Jerzy KUBOŚ
mgr inż. Budownictwa Inżynier i Pionier Wydziałowy

Opracował:


Kierownik Drogi/Kierownik Projektowej
mgr inż. Jan WAWRZYNIAK
uprawniony projektant 307/86 z 23.09.1966
Członek WKP/BD/5447/01

2. Część rysunkowa

1. Plan Orientacyjny
2. Plan Sytuacyjny
3. Przekrój normalny

ASYSTENT PROJEKTANTA
[Signature]
Paweł GRZESIEK
mgr inż. transportu Politechniki Poznańskiej

ASYSTENT PROJEKTANTA
[Signature]
Jerzy KUBOŚ
mgr inż. Politechniki Poznańskiej

Kierownik Projektu / Pracownik Projektowej
[Signature]
mgr inż. JEN WAWRZYNIAK
uprawnienia projektanta 307/86 z 23.09.1966
Członek WKP/BD/5447/01

PROJEKT PRZEBUDOWY DROGI

GMINNEJ WE WSI:

SŁUPIA pod BRALINEM

RYS. ORIENTACYJNY:

1:10 000

o dk. 270 MB

OSTRESZÓW

P N

ZAKŁAD USŁUG TECHNICZNYCH
"KUBISZ"
63-500 Ostreszów, ul. Główna 52 A
tel./fax 052 778 29 22
NIP 623-138-01-26 REGON 250296768
PRACOWNIA PROJEKTOWA

0+000
PROJEKT
STALOWA
KONSTRUKCJA
KONSTRUKCJA

Nazwa dokumentacji	PROJEKT	Rys. nr:
Przebudowa drogi gminnej we wsi Słupia pod Bralinem		
Nazwa rysunku	PLAN ORIENTACYJNY	Skala: 1:10000
Projektant	ASYSTENT PROJEKTANTA	Podpis
mgr inż. J. WAWRZYNIAK	Paweł GRZESIEK	Jacek K...

uprawniony projektant 31.03.2017 13:30
Załącznik nr 7/D/541/01

01.03.2017

SYCÓW

DK N 8

PERZÓW

KEPNO

Słupia pod Bralinem

193.2
17-29 2000

MAPA DO CELÓW PROJEKTOWYCH

Oznaczenie kancelaryjne zgłosz. pracy geodezyjnej	KERG 2049-15/2012 OD 766/2012
Miejscowość, numer działki	SŁUPIA P. BRALINEM działka nr 280
Jednostka ewidencyjna	identyfikator 300805_2
	nazwa PERZÓW
Obwód ewidencyjny	identyfikator 0005
	nazwa SŁUPIA P. BRALINEM
Skala mapy	1:1000
Nazwa układu współrzędnych	prostokątnych płaskich 1965 strefa 4
	wysokości Kronsztadt 86
Oznaczenie i informacje o służebnościach gruntowych mających wpływ na zagospodarowanie gruntów, zlokalizowanych w granicach projektowanej inwestycji	brak służebności gruntowych
Oznaczenie i symbol konturu użytku gruntowego, który nie jest ujawniony w bazie danych ewidencyjnych gruntów i budynków	

IURORZYMAT
 Zbigniew Głowacki
 3-600 KEPNO, ul. Kościuszki 9/13
 tel./fax 62 78-28-712, 0603 653-196 Ewa Nowak-Kobalczyk
 GEODETA
 GEODETA UPRAWNIENY
 mgr inż. Zbigniew Głowacki
 Hpt. nad. przez Główn. Geodetę Kraju
 Nr 16763
 Kerpno dn. 12.02.2013 r.

ORIENTACJA 1:50000



Oznaczenie granic obszaru, który był przedmiotem aktualizacji

Godło mapy 454.131.193, 241

UWAGA: Nie wyklucza się istnienia w terenie innych przewodów, o których brak informacji wynika z zaszłości historycznych lub niedopełnienia przepisów zgłoszenia do inwentaryzacji (Ustawa: Prawo geodezyjne i kartograficzne - z 17.05.1989 r. j.t. Dz.U. z 2010 Nr 193 poz.1287)

STAROSTWO POWIATOWE W KEPNIE
 WYDZ. GEOD. I KATASTRU I GOSP. NIERUCH.
 POW. GŁÓWNY DOKUMENT. GEOD. I KART.
 W obszarze rozstrzygnięciem
 dokonano aktualizacji mapy zasadniczej
 Dekum. 14.02.2013
 do stanu 2049-15/12
 i zaewidencjonowano na
 Należy do projektu
 Projekt. 14.02.2013
 pozwolenie na budowę
 inwentaryzacji
 uprawnień
 Kerpno, dn. 12.02.2013 r.

Nie wyklucza się istnienia w terenie innych nie wykazanych na niniejszej mapie urządzeń podziemnych, które nie były zgłoszone do inwentaryzacji, o których brak jest informacji w bazie danych branżowych

Z up. STAROSTY

Grażyna Jan

Z-CA GEODETY POWIATOWEGO


PROJEKT PRZEBUDOWY DROGI GMINNEJ WE WSI:

SŁUPIA pod Bralinem dt. 270 mb

GMINA PERZÓW

SKALA 1:1000

PN

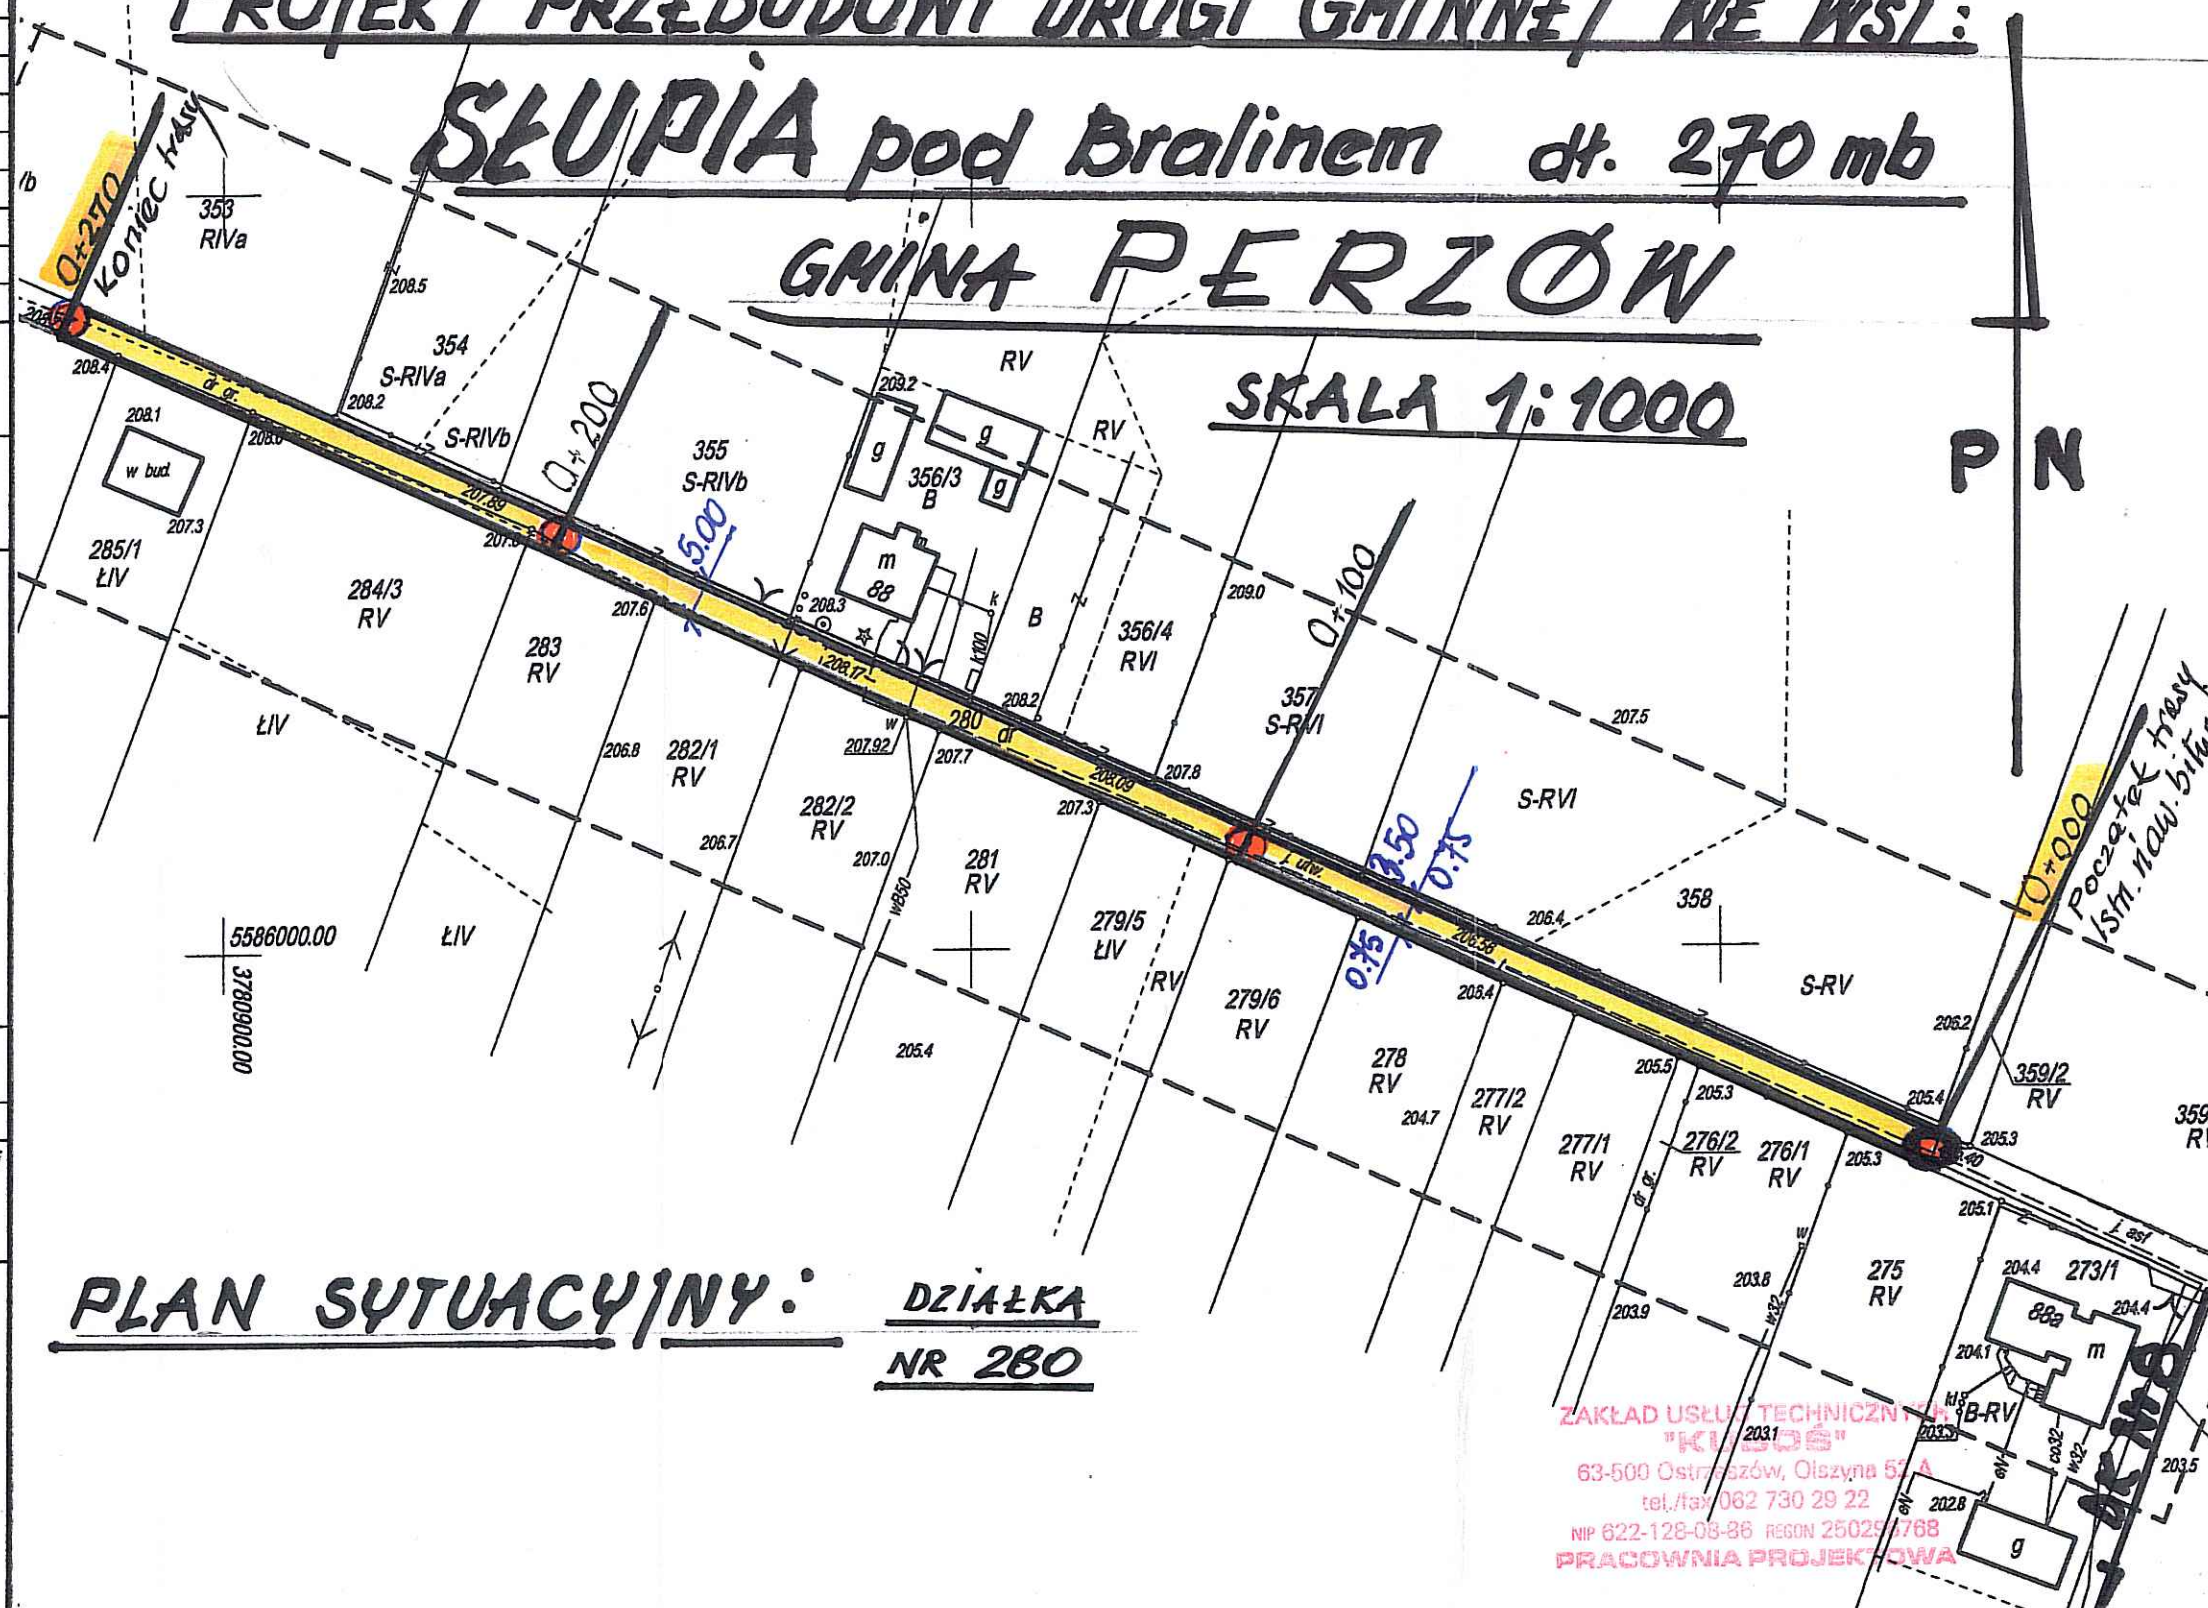

PLAN SYTUACYJNY:

DZIAŁKA NR 280

ZAKŁAD USŁUG TECHNICZNYCH "KUBOŚ"

63-500 Ostreszów, Olszyna 57A
 tel./fax 062 730 29 22
 NIP 622-128-08-86 REGON 250291768
 PRACOWNIA PROJEKTOWA

Nazwa dokumentacji PROJEKT Rys. nr

Przebudowa drogi gminnej we wsi Słupia pod Bralinem

Nazwa rysunku PLAN SYTUACYJNY Skala 1:1000


Projektant ASYSTENT PROJEKTANT

Paweł GRZESIEK
 Paweł GRZESIEK

Ustawa z dnia 30/06/2007 z 23.06.1966
 Czynne WKP/BD/6447/01

Ochronie podlegają znaki geodezyjne

**ZAKŁAD USŁUG TECHNICZNYCH
"KUBOS"**
63-500 Ostrzeszów, Olszyna 52 A
tel./fax 062 730 29 22
NIP 622-128-08-86 REGON 250296768
PRACOWNIA PROJEKTOWA

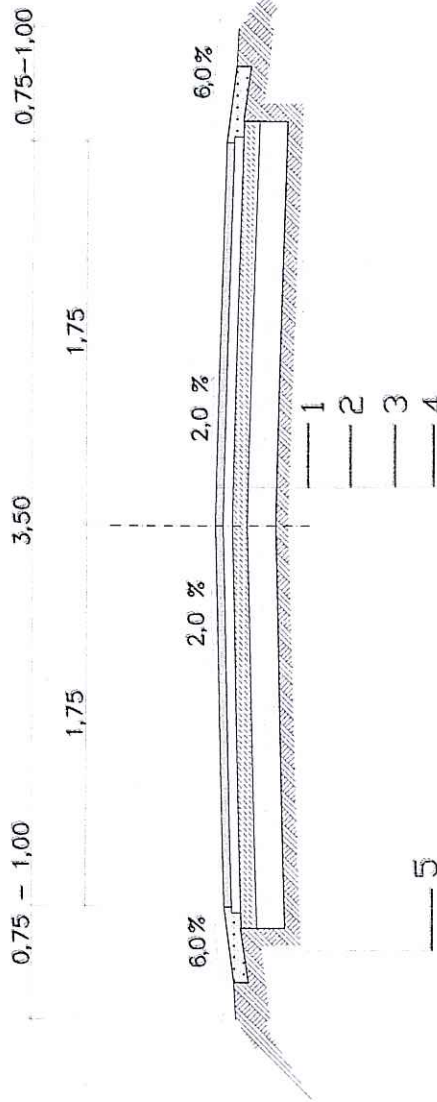

1. nawierzchnia z betonu asfaltowego gr. 5 cm szerokości 3,50 mb
2. podbudowa z kruszywa granitowego łamanego : tłucznia gr. 23 cm szer. 3,80 mb
3. podbudowa betonowa B-7,5 z chudego betonu gr. 15 cm na szer. 3,80 mb
4. istniejące podłoże gruntowe
5. pobocza utwardzone tłuczniami gr. 10 cm na szerokości 0,75 mb

Nazwa dokumentacji	PROJEKT	Rys. nr
Przebudowa drogi gminnej we wsi Stupia pod Bralinem		
Nazwa rysunku	PRZEKRÓJ NORMALNY	Skala: 1:50
Projektant	ASYSTEM PROJEKTANTA	Popis
		
Paweł PRZESIEK mgr inż. Inżynieria Politechniki Poznańskiej		ASYSTEM PROJEKTANTA mgr inż. Inżynieria Politechniki Poznańskiej

Katowice, ul. Główna 78A 10-090	Projektant <i>[Signature]</i>	ASYSTENT PROJEKTANTA Podpis <i>[Signature]</i> ASYSTENT PROJEKTANTA
Paweł GRZESIEK mgr inż. transportu i techniki przemysłowej urządzenie nr 1365 / 2013 Catonex WSP/BD/5447/01		

GMINA PERZÓW
63-642 Perzów
woj. wielkopolskie
Identyfikator: 250855200
NIP 619-19-45-096
ABiRP.6743.

Perzów dnia 20.03.2013



STAROSTWO POWIATOWE
w Kępnie
Wydział Architektury i Budownictwa

ZGŁOSZENIE BUDOWY (ROBÓT BUDOWLANYCH)

Zgodnie z art. 30 Ustawy z dnia 7 lipca 1994r, Prawo budowlane (Dz.U. z 2010r. Nr 243, poz. 1623, z późniejszymi zmianami),

GMINA PERZÓW

63-642 Perzów
woj. wielkopolskie
Identyfikator: 250855200
NIP 619-19-45-096
(nazwa jednostki zgłaszającej i jej adres)

zgłasza, że w dniu 25.04.2013..... zamierza przystąpić do budowy (wykonywania robót budowlanych):

Przebudowa drogi gminnej o dł 270 mb we wsi SŁUPIA P.BRALINEM z istniejącej drogi o nawierzchni gruntowej, wzmocnionej kamieniem polnym, tłuczniem itp na nawierzchnię asfaltobetonową gr 5 cm po uprzednim wykonaniu podbudowy tłuczniowej gr 23 cm na warstwie odcinającej z chudego betonu B 7,5 grubości 15 cm na szerokości podbudowy 3,80 mb i nawierzchni asfaltobetonowej szerokości 3,50 m wymaga wykonania robót ziemnych - koryta o gł. do 40 cm, oraz wjazdami do posesji, pełniącymi rolę mijanek i istniejące drogi gruntowe. Obiekt oznaczony na załączniku (szkic sytuacyjny) numerem położony jest na terenie nieruchomości w Pas drogi gminnej przy ul. wsi SŁUPIA p.BRALINEM nr, nr ewid. gruntów 280 stanowiącej własność Gminy PERZÓW. Przebudowa nie narusza parametrów techniczno-eksploatacyjnych drogi i nie wymaga decyzji środowiskowej.

W załączeniu:

1. szkic sytuacyjny (określający położenie obiektu od drogi, granic nieruchomości, sąsiednich obiektów budowlanych ze wskazaniem charakterystycznych odległości i wymiarów),
2. rysunek (określający funkcję, konstrukcję, formę architektoniczną obiektu budowlanego),
3. oświadczenie o posiadaniu prawa do dysponowania nieruchomością na cele budowlane,
4. pozwolenia, uzgodnienia i opinie wymagane odrębnymi przepisami:

5. ~~DECYZJA ŚRODOWISKOWA~~ - Nie wymagana

WÓJT
Bożena Hanczyca

(podpis osoby zgłaszającej)

Pouczenie: Do wykonania robót budowlanych można przystąpić, jeżeli w terminie 30 dni od doręczenia niniejszego zgłoszenia Starosta Powiatowy nie zgłosi sprzeciwu w stosunku do planowanych robót i nie później niż po upływie 2 lat od określonego w zgłoszeniu terminu ich rozpoczęcia (art. 30 ust. 5 Prawa budowlanego). Rozpoczęcie robót przed upływem 30 dni od doręczenia zgłoszenia lub później niż po upływie 2 lat od określonego w zgłoszeniu terminu ich rozpoczęcia - jest samowolą budowlaną i rodzi konsekwencje wynikające z art.48-52 Prawa budowlanego.

OŚWIADCZENIE

o posiadanym prawie do dysponowania nieruchomością na cele budowlane

Ja, niżej podpisany(a)¹⁾ **B o ż e n a H E N C Z Y C A**

(imię i nazwisko osoby ubiegającej się o wydanie pozwolenia na budowę albo osoby umocowanej do złożenia oświadczenia w imieniu osoby prawnej ubiegającej się o wydanie pozwolenia na budowę)

legitymujący(a) się **W O J T G M I N Y P E R Z O W**

(numer dowodu osobistego lub innego dokumentu stwierdzającego tożsamość i nazwa organu wydającego)

urodzony(a) W

(data)

(miejsce)

zamieszkały(a)

(adres)

po zapoznaniu się z art. 32 ust. 4 pkt 2 ustawy z dnia 7 lipca 1994 r. — Prawo budowlane (Dz.U. z 2010r. Nr 243, poz. 1623, z późniejszymi zmianami),

oświadczam, że posiadam prawo do dysponowania nieruchomością oznaczoną w ewidencji

gruntów i budynków jako działka(i) nr **2 8 0** w obrębie ewidencyjnym

..... **0 0 0 5** w jednostce ewidencyjnej **3 0 0 8 0 5 - 2 PERZOW**

na cele budowlane, wynikające z tytułu:

- 1) własności,
- 2) współwłasności

(wskazanie współwłaścicieli — imię, nazwisko lub nazwa oraz adres)

oraz zgodę wszystkich współwłaścicieli na wykonywanie robót budowlanych objętych wnioskiem o pozwolenie na budowę z dnia

- 3) użytkowania wieczystego
- 4) trwałego zarządu²⁾
- 5) ograniczonego prawa rzeczowego²⁾
- 6) stosunku zobowiązaniowego, przewidującego uprawnienie do wykonywania robót i obiektów budowlanych²⁾

wynikające z następujących dokumentów potwierdzających powyższe prawo do dysponowania nieruchomością na cele budowlane³⁾ **Gminy P E R Z O W**

- 7) ~~Zaświadczenie o wyborze na wójta Gminy Perzów~~

(inne)

Oświadczam, że posiadam pełnomocnictwo z dnia do reprezentowania osoby prawnej

(nazwa i adres osoby prawnej)

do złożenia oświadczenia o posiadanym prawie do dysponowania nieruchomością na cele budowlane w imieniu osoby prawnej. Pełnomocnictwo przedstawiam w załączeniu.⁴⁾

Świadomy odpowiedzialności karnej za podanie w niniejszym oświadczeniu nieprawdy, zgodnie z art. 233 Kodeksu karnego, potwierdzam własnoręcznym podpisem prawdziwość danych zamieszczonych powyżej.

Perzów, dnia 20 marca 2013 r

(miejscowość, data)

WÓJT
B. Henczyca
Bożena Henczyca

(podpis(y))

¹⁾ Jeżeli oświadczenie składa więcej niż jedna osoba, należy wpisać wszystkie osoby składające oświadczenie oraz ich dane.

²⁾ Należy wskazać właściciela nieruchomości.

³⁾ Należy wskazać dokument, z którego wynika tytuł do dysponowania nieruchomością na cele budowlane.

⁴⁾ Dotyczy wyłącznie osób posiadających pełnomocnictwo do reprezentowania osób prawnych.



Perzów; dnia 22 listopada 2010r.

Z A Ś W I A D C Z E N I E

Stosownie do art.22 ustawy z dnia 20 czerwca 2002r. o bezpośrednim wyborze wójta, burmistrza i prezydenta miasta (Dz.U. z 2010 r. nr 176, poz.1191) Gminna Komisja Wyborcza w Perzowie stwierdza, że w wyborach, które odbyły się dnia 21 listopada 2010r.

Pani HENCZYCA Bożena Katarzyna

wybrana została

Wójtem Gminy Perzów



Przewodnicząca
Gminnej Komisji Wyborczej

Anna Świątek
Anna Świątek

URZĄD GMINY
63-640 w Perzowie
ul. Wolności 1
dentyfikacja: 000543924
NIP 815 10-35 051

Perzów, dn. 20.03.2013r.





WÓJT
3. lip
Bożena Henczyca

21.11.2012

~~Mieczysław Kiedrowski~~
GEODETA POWIATOWY

Turkowny

STAROSTA KĘPIŃSKI

3-600 KEF NO

Wykaz właścicieli i władających

z dnia 26.02.2013

Jednostka ewidencyjna: 300805_2, PERZÓW

Obręb numer: 0005

nazwa: SŁUPIA P.BRALINEM

Nazwisko i imię (Nazwa) właściciela lub władającego	Charakter władania	Udział	Adres zamieszkania (siedziba)
GMINA PERZÓW, REGON: 000543924 ZARZĄD GMINY PERZÓW	właściciel	1/1	63-642 PERZÓW 78
	administrator	1/1	63-642 PERZÓW 78b

Ark.	Działka	Pow.	Położenie	KW	Jedn. rej.
1	280	0.3700		33717	G.133
		dr	0.3700		

Id dz: 300805_2.0005.280

Bliższe określenie położenia

Działek: 1 Pow. gruntów razem: 0.3700

GMINA PERZÓW

63-642 Perzów
woj. wielkopolskie
Identyfikator: 250855200
NIP 619-19-45-096

WOJT

Bożena Henczyc

Z up. STAROSTY

Mieczysław Królikowski
GEODETA POWIATOWY

Lp.	Podstawa wy- ceny	Opis	Jedn. miary	Ilość	Cena zł	Wartość zł (5 x 6)
1	2	3	4	5	6	7
1		ROBOTY PRZYGOTOWAWCZE I ROZBIÓRKOWE				
1 d.1	KNNR 1 0111-01	Roboty pomiarowe przy liniowych robotach ziemnych - trasa dróg w terenie równinnym.	km	0.270		
2 d.1	KNR 2-31 0101-01	Mechaniczne wykonanie koryta na całej szerokości jezdni i chodników w gruncie kat. I-IV głębokości 30 cm z wywozem urobku do 5 km	m ²	3.8*270 = 1026.000		
2		NAWIERZCHNIA				
3 d.2	KNR 2-31 0109-03	Podbudowa betonowa bez dylatacji - grubość warstwy po zagęszczeniu 15 cm beton B 7.5 - warstwa odcinająca	m ²	3.8*270 = 1026.000		
4 d.2	KNNR 6 0113-01	Warstwa dolna podbudowy z kruszyw łamanych gr. 15 cm	m ²	3.8*270 = 1026.000		
5 d.2	KNNR 6 0113-04	Warstwa górna podbudowy z kruszyw łamanych gr. 8 cm	m ²	3.8*270 = 1026.000		
6 d.2	KNNR 6 0308-02	Nawierzchnie z mieszanek mineralno-bitumicznych asfaltowych o grubości 5 cm (warstwa wiążąca)	m ²	3.5*270 = 945.000		
3		ZJAZDY I POSZERZENIA NA ŁUKACH				
7 d.3	KNNR 6 0113-01	Warstwa dolna podbudowy z kruszyw łamanych gr. 15 cm	m ²	20		
8 d.3	KNNR 6 0113-04	Warstwa górna podbudowy z kruszyw łamanych gr. 8 cm	m ²	20		
9 d.3	KNNR 6 0308-02	Nawierzchnie z mieszanek mineralno-bitumicznych asfaltowych o grubości 5 cm (warstwa wiążąca)	m ²	20		
4		ROBOTY WYKOŃCZENIOWE				
10 d.4	KNNR 6 0113-05	Warstwa górna podbudowy z kruszyw łamanych gr. 10 cm - utwardzenie poboczy tłuczniem na szer. 0,75 mb i gr 10 cm	m ²	0.75*270*2 = 405.000		
11 d.4	KNR 2-31 1406-03	Regulacja pionowa studzienek dla włączów kanałowych, krat ściekowych, zaworów - wartość uśredniona	szt.	3		
Wartość kosztorysowa robót bez podatku VAT						
Podatek VAT						
Ogółem wartość kosztorysowa robót						

Słownie: