

PROJEKT BUDOWLANY

INWESTOR: Gmina Perzów

TEMAT: Przebudowa drogi gminnej we wsi Brzezie

LOKALIZACJA: Gmina Perzów, m. Brzezie

Stadium: projekt techniczny

Branża: drogowa

Oznaczenie według CPV: 45.23.31.20-6 – Roboty w zakresie budowy dróg

Inwestycja nie wymaga uzyskania pozwolenia na budowę

Spis załączników:

1. Oświadczenie projektanta,
2. Informacja BIOZ,
3. Opis techniczny,
4. Część rysunkowa

**ZAKŁAD USŁUG TECHNICZNYCH
"KUBOŚ"**
63-500 Ostrzeszów, Olszyna 52 A
tel./fax 062 730 29 22
NIP 622-128-08-86 REGON 250296768
PRACOWNIA PROJEKTOWA

Opracował:

mgr inż. Jan Wawrzyniak

Uprawnienia do projektowania
w specjalności budownictwa drogowego
Nr WZDP 307/66

Asystent: mgr inż. Paweł Grzesiek

inż. Jerzy Kuboś

Podpis:

Kierownik Biura Projektowej Pracowni Projektowej

mgr inż. Jan WAWRZYNIAK
uprawniony projektant 307/66 z 23.09.1966
Członek VKP/BD/5447/01

ASYSTENT PROJEKTANTA

Paweł GRZESIEK
mgr inż. Transportu Politechniki Poznańskiej

ASYSTENT PROJEKTANTA

Jerzy KUBOŚ
inżynier budownictwa drogowego Politechnik, Włocławek

Data: marzec 2013 r.

EGZ. NR:

PROJEKT BUDOWLANY

p.n.

ZAKŁAD USŁUG TECHNICZNYCH
"KUBOŚ"
63-500 Ostrzeszów, Olszyna 52 A
tel./fax 062 730 29 22
NIP 622-128-08-86 REGON 250296768
PRACOWNIA PROJEKTOWA

Przebudowa drogi gminnej we wsi Brzezcie

Spis załączników:

1. Oświadczenie projektanta,
2. Informacja BIOZ,
3. Opis techniczny,
4. Część rysunkowa

Oświadczenie:

Oświadczam, że zgodnie z art.20 ust.4 ustawy Prawo Budowlane Dz.U. z 2010 roku Nr 243 poz. 1623 ze zmianami, projekt budowlany przebudowy drogi gminnej we wsi Brzezcie na odcinku dł. 365 mb, gm. Perzów został opracowany zgodnie z obowiązującymi przepisami i zasadami wiedzy technicznej.

Kierownik Drogowej Pracowni Projektowej

mgr inż. Jan WAWRZYNIAK
uprawniony projektant 307/66 z 23.06.1985
Członek NKP/BD/5447/01

Podpis

Informacja dotycząca bezpieczeństwa i ochrony zdrowia

dla zadania pn. Przebudowa drogi gminnej we wsi Brzezcie
na odcinku dł. 365 mb.

INWESTOR: Urząd Gminy Perzów

1. Podstawa opracowania:

- Przepisy Prawa Budowlanego Dz. U. z 2010 roku Nr 243 poz. 1623 ze zmianami.
- Rozporządzenie MI z dn. 23.06.2003r. w sprawie informacji dotyczącej bezpieczeństwa i ochrony zdrowia.

2. Część opisowa:

Zakres robót dla całego zamierzenia budowlanego oraz kolejność realizacji poszczególnych obiektów dla zadania: Przebudowa drogi gminnej we wsi Brzezcie na odcinku dł. 365 mb:

- 2.1.prace przygotowawcze i rozbiórkowe - przygotowanie terenu,
- 2.2.wykonanie robót ziemnych w celu przebudowy drogi,
- 2.3.podbudowa z tłucznia kamiennego gr. 23 cm szer. 3,8 mb.,
- 2.4.podbudowa betonowa gr. 15 cm na szer. 3,8 mb.,
- 2.5.nawierzchnia z betonu asfaltowego gr. 5 cm szer. 3,5 mb.,
- 2.6.odwodnienie - powierzchniowe.

3.Elementy zagospodarowania terenu, które mogą stwarzać zagrożenie dla bezpieczeństwa i zdrowia ludzi:

3.1.Branża drogowa: wykonywanie robót w obrębie drogi należy oznakować:

- wykonanie robót ziemnych i przygotowawczych
- wykonanie podbudowy tłuczniowej i betonowej
- wykonanie nawierzchni z betonu asfaltowego

3.2.Branża elektryczna: nie występują roboty tej branży, ale w pobliżu występuje napowietrzna linia NN i należy zachować ostrożność przy wykonywaniu robót ziemnych przy użyciu sprzętu mechanicznego np. koparki

3.3.Branża telekomunikacyjna: nie występują roboty

3.4.Branża gazowa: nie występują roboty.

ASYSTENT PROJEKTANTA

Grzesiek
Paweł GRZESIEK

mgr inż. transportu Politechniki Poznańskiej

ASYSTENT PROJEKTANTA

Jerzy Kuboś
Jerzy KUBOŚ

mgr inż. budownictwa Politechniki Poznańskiej

Kierownik Drogowej Branży Projektowej

Jan Wyrzyński
mgr inż. Jan WYRZYŃSKI

uprawniony projektant 307/86 z 23.09.1996
Członek VWP/BD/5447/01

Przewidywane zagrożenia, które występują
podczas robót budowlanych

Wszystkie roboty wymagające całkowitego i
częściowego zajęcia jezdni tj:

- prowadzenie robót ziemnych (§ 6 pkt 1 Rozporządzenia MI),
- ułożenie podbudowy z tłucznia i betonowej i nawierzchni jezdni.

3.5. Informacja o sposobie prowadzenia instruktażu pracowników przed przystąpieniem do realizacji robót szczególnie niebezpiecznych:

- Wykonawca zapewni projekt zmiany czasowej organizacji ruchu na czas prowadzenia robót w pasie drogowym, zgodnie z Rozporządzeniem MI, z dn.23.09.2003r., w sprawie szczegółowych warunków zarządzania ruchem na drogach oraz w wykonywanie nadzoru nad tą zmianą organizacji ruchu, stosownie do prowadzonych robót i ich organizacją,
- W przypadku wystąpienia zagrożenia, pracownik zobowiązany jest natychmiast powiadomić swojego przełożonego i kierownika budowy,
- Maszyny budowlane obsługiwać mogą jedynie pracownicy przeszkoleni i posiadający odpowiednie wpisy w książeczkach operatorów maszyn budowlanych,
- Pracownicy zobowiązani są do stosowania sprzętu ochronnego, odzieży roboczej i ochronnej (kaski, okulary, rękawice, rękawice antywibracyjne, obuwie przemysłowe, kamizelki ostrzegawcze, nakolanniki) stosownie do zagrożenia występującego na danym stanowisku roboczym,
- Kierownik budowy zorganizuje odpowiednie zabezpieczenie miejsca robót przez wygrodzenie zaporami drogowymi i oznakowanie odcinka robót wg zatwierdzonej organizacji robót.

Niedopuszczalne jest pozostawianie niezabezpieczonego i nieoznakowanego wykopu przy krawędzi jezdni na noc.

Za wskazanie miejsca przechowywania dokumentacji budowy i innych dokumentów odpowiedzialny jest kierownik budowy. Wykonawca umieści w widocznym miejscu tablicę informacyjną budowy oraz tablice teren budowy wstęp wzbroniony.

4. Część rysunkowa:

- kierownik budowy w projekcie zmiany organizacji ruchu drogowego uwzględni dzienne zakresy robót wymagające zabezpieczenia pasa drogowego,
- kierownik budowy zabezpieczy lokalizację pomieszczeń higieniczno- sanitarnych.

ASYSTENT PROJEKTANTA

GRZESIEK
mgr inż. transportu Politechniki Poznańskiej

ASYSTENT PROJEKTANTA

Jerzy KUBOŚ
mgr inż. budownictwa Politechniki Poznańskiej

Opracował:

Kierownik Działu Projektowania

mgr inż. Jacek WIERZBICKI
uprawniony projektant 367/96 z 23.09.1996
Członek WKP/BD/5447/01

OPIS TECHNICZNY

Przebudowa drogi gminnej we wsi Brzezcie na odcinku dł. 365 mb.

1. Podstawy opracowania projektu:

- Umowa z dnia2013 nr
- Mapa orientacyjna w skali 1 : 10000 oraz sytuacyjna w skali 1:1000,
- Wywiad w terenie i inwentaryzacja stanu istniejącego
- „Warunki techniczne jakim powinny odpowiadać drogi publiczne i ich usytuowanie” (Rozporządzenie Ministra Transportu i Gospodarki Morskiej z dn. 02.03.1999r.), obowiązujące katalogi, instrukcje i normy
- Katalog wzmocnień i remontów nawierzchni podatnych i półsztywnych IBDiM, wprowadzony zarządzeniem nr 4 Generalnego Dyrektora Dróg Publicznych z 23.02.2001 r.
- Dane wyjściowe do projektowania określone i uzgodnione przez Zamawiającego

2. Informacja o stanie istniejącym i charakterystyka terenu.

Projektowany do przebudowy odcinek drogi przebiega w strefie zabudowy wiejskiej miejscowości Brzezcie, gmina Perzów, w otoczeniu zabudowy mieszkaniowej. Obciążenie drogi ruchem samochodowym jest lekkie. Istniejące odcinki drogowe to: droga o długości około 365 mb, stanowi odcinek prostoliniowy nie wymagający poszerzenia na łukach, posiada nawierzchnię gruntową częściowo utwardzoną kamieniem polnym, gruzem oraz żużlem - istniejący koniec odcinka w kilometrze 0+365 - skrzyżowanie z drogą gminną i 0+000 - (skrzyżowanie) z drogą gminną. Szerokość pasa drogowego wynosi na odcinku ok. 5 - 6 m. Pobocza drogi trawiaste w części gruntowe. Odcinek drogi, na przebudowywanej długości tj. od 0+000 do 0+365 mb, będzie wyznaczonym pasem drogowym i nie wymaga wyprostowania. Droga posiada odwodnienie powierzchniowe.

3. Opis projektowanych robót

ZAKŁAD USŁUG TECHNICZNYCH
"KUBOŚ"
63-500 Ostrzeszów, Olszyna 52 A
tel./fax 062 730 29 22
NIP 622-128-08-86 REGON 250296768
PRACOWNIA PROJEKTOWA

Cel i zakres opracowania

Celem opracowania jest projekt techniczno-budowlany przebudowy drogi gminnej we wsi Brzezcie na odcinku dł. 365 mb.

Początek projektowanego odcinka został w projekcie oznaczony odpowiednio jako km 0+000 (droga gminna).

Długość projektowanego odcinka 0+365 mb.

Koniec odcinka został w projekcie oznaczony jako km 0+365 mb i znajduje się na końcu odcinka trasy, z wjazdami na posesje.

Sytuacja drogi w planie

Sytuację proj. odcinka drogi pokazano na planie sytuacyjnym wraz z parametrami technicznymi i kilometracją ciągu. Parametry techniczne drogi dostosowano do szerokości istniejącego pasa drogowego.

Dane techniczne proj. odcinka drogi:

- klasa techniczna drogi - L
- prędkość projektowa - V_p - 40 km/h
- przewidywany ruch - KR 1
- szerokość pasa drogowego - 5 - 6 m
- szerokość nawierzchni jezdni z betonu asfaltowego gr. 5,00 cm i 3,50 mb.,
- szerokość poboczy gruntowych utwardzonych: od 0.75 mb do 1,00 mb
- odwodnienie powierzchniowe.

Droga w przekroju podłużnym

Przebieg niwelety drogi zaprojektowano w dostosowaniu do niwelety istniejącej nawierzchni drogi, dążąc jednocześnie do niezbędnego wyniesienia korpusu drogowego ponad otaczający teren w celu zapewnienia odpowiedniego odwodnienia.

Droga w przekroju w poprzecznym

Dane techniczne przekroju:

- droga jednojezdniowa, o jednych pasie ruchu,
- szerokość podbudowy z tłucznia 3,80 m na prostej,
- szerokość podbudowy betonowej 3,80 m na prostej,
- szerokość poboczy gruntowych utwardzonych: od 0,75 do 1,00 m,
- spadki poprzeczne jezdni na prostej obustronne 2% (przekrój daszkowy) na odcinku 0+000 - 0+365 km,
- spadek poprzeczny pobocza 6%,
- ściek - nie projektowane

Konstrukcja nawierzchni jezdni

- istniejące podłoże gruntowe niewysadzinowe częściowo utwardzone gruzem i kamieniem polnym oraz żużlem,
- warstwa podbudowy z kruszywa kamiennego łamanego: tłucznia gr. 23 cm na szer. 3,80 mb,
- warstwa podbudowy z betonu b-7,5 gr. 15 cm na szer. 3,80 mb,
- nawierzchnia z betonu asfaltowego gr. 5 cm na szer. 3,50 m.,

Odwodnienie

Odwodnienie pasa drogowego powierzchniowe, zabezpiecza się przez nadanie spadków podłużnych i poprzecznych jezdni i poboczom drogi. Wodę projektuje się odprowadzić powierzchniowo po terenach przyległych.

4. Wykonawstwo robót

Roboty należy rozpocząć od wykonania robót przygotowawczych tj. roboty pomiarowe, oraz ziemnych z przerzutem poprzecznym (lub na odkład). Wszystkie materiały stosowane do wykonania przebudowy drogi muszą posiadać atesty i dopuszczenie do stosowania w budownictwie. Badaniami laboratoryjnymi należy objąć: wykonanie robót ziemnych, badanie nośności podbudowy i nawierzchni z kostki beton bruk. Badaniami inspektora nadzoru należy objąć wszystkie roboty w zakresie zgodności z normami i sztuką inżynierską. Roboty ziemne należy wykonać ręcznie i mechanicznie przy pomocy dostępnego sprzętu. Podłoże nasypowe i gruntowe należy zagęścić i wyprofilować do wymaganych spadków poprzecznych.

Zaleca się wykonanie robót etapami tj. wykonanie warstwy podbudowy tłuczniowej gr. 23 cm z mieszanki 0/63; 0/31 mm wraz z podbudową betonową w 1 etapie, a warstwę górną - nawierzchnię z betonu asfaltowego w dalszych etapach. Po zakończeniu robót zaleca się ustawić nowe oznakowanie pionowe.

5. Stan prawny

Przewidywane w projekcie roboty mieszczą się w istniejącym pasie drogi gminnej, nr działki wg. ewidencji gruntów 11, 17, 34.

Organizacja robót

O terminie prac należy powiadomić wszystkie jednostki będące właścicielami bądź administratorami uzbrojenia oraz organ państwowej służby geodezyjnej, które powinny przekazać w dozór wykonywany na okres trwania robót elementy uzbrojenia i stałe punkty geodezyjne.


Opracował:

ASYSTENT PROJEKTANTA

Paweł GRZESIEK
mgr inż. Transportu Politechniki Poznańskiej

ASYSTENT PROJEKTANTA

Jerzy KUBOŚ
mgr inż. Budownictwa Politechniki Poznańskiej

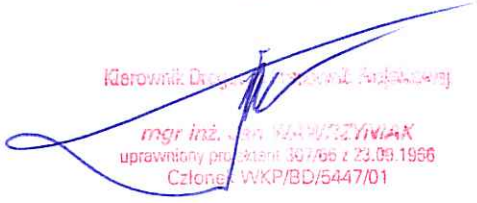Kierownik Działu Projektów i Analiz

mgr inż. Jan WAWRZYNIAK
uprawniony projektant 397/66 z 23.09.1966
Członek WKP/BD/5447/01

2. Część rysunkowa

1. Plan Orientacyjny
2. Plan Sytuacyjny
3. Przekrój normalny

ASYSTENT PROJEKTANTA

Paweł GRZESIEK
mgr inż. transportu Politechnika Poznańska

ASYSTENT PROJEKTANTA

Jerzy KUBOŚ
mgr inż. budownictwa Politechnika Poznańska

Kierownik Drogowej Pracowni Projektowej

mgr inż. Jan W. WIZYWIĄK
uprawniony projektant 307/66 z 23.09.1986
Członek WKP/BD/5447/01

PROJEKT PRZEBUDOWY DROGI GMINNEJ W WSI BRZIEŻE Gmina PERZÓW dk. 365 mb RYS ORIENTACYJNY 1:10 000



Nazwa dokumentacji	PROJEKT BUDOWLANY	Rys. nr:
Przebudowa drogi gminnej Brzezie - Turkowy		
Nazwa rysunku	PLAN ORIENTACYJNY	Skala: 1:25000
Projektant	ASYSTENT PROJEKTANTA	ASYSTENT PROJEKTANTA
mgr inż. Jan W. WRZYŃIAK	Paweł GRZESIEK	Jerzy KUBOS
mgr inż. transportu Politechniki Poznańskiej		
307/66 z 23.09.1966		
Członek WKP/BD/5447/01		

MAPA DO CELÓW PROJEKTOWYCH

Oznaczenie kancelaryjne zgłosz. pracy geodezyjnej		KERG 2049-2/2013 OD 170/2013
Miejscowość, numer działki		TURKOWY działka nr 11, 17, 34
Jednostka ewidencyjna	identyfikator	300805_2
	nazwa	PERZÓW
Obręb ewidencyjny	identyfikator	0002
	nazwa	TURKOWY
Skala mapy		1:1000
Nazwa układu współrzędnych	prostokątnych płaskich	1965 strefa 4
	wysokości	Kronsztadt 86
Oznaczenie i informacje o służebnościach gruntowych mających wpływ na zagospodarowanie gruntów, zlokalizowanych w granicach projektowanej inwestycji		brak służebności gruntowych
Oznaczenie i symbol konturu użytku gruntowego, który nie jest ujętym w bazie danych ewidencji gruntów i budynków		☐ ☐ ☐

SLUG GEODEZYJNYCH
RYZMAT
mgr inż. Zbigniew Głowacki
KEPNO, ul. Kościuszki 9/13
0-62 78-28-712, 0-603 653-196

GEODETA
m.c.
Ewa Nowak-Kobałczyk

GEODETA UPRAWNIEN
mgr inż. Zbigniew Głowacki
Hr. nad. przez Główny Geodeta Kr.
Nr 15765

Kepno dn. 12.02.2013 r.

ORIENTACJA 1:50000

Oznaczenie granic obszaru, który był przedmiotem aktualizacji	---
Godło mapy	454.131.251, 253

UWAGA: Nie wyklucza się istnienia w terenie innych przewodów, o których brak informacji wynika z zasłóczy rycznych lub niedopełnienia przepisów zgłoszenia do inwentaryzacji (Ustawa: Prawo geodezyjne i kartograficzne - z 17.05.1989 r. j.t. Dz.U. z 2010 Nr 193 poz.1287)

STARO
WYD.

19.01.13
2049-2/1

GEOPNIE
RUCH
ART.
iczej.
ryjęto
19.01.13
2049-2/1
nych.
pające
geniu i
nostki
zycznych

stanowisko
wzrostu)

NA DANYM TERENIE BRAK
PROJEKTOWANYCH SIECI
ORAZ PRZYŁĄCZY
UZGADNIANYCH W Z.U.D.P.


Grażyna
-CA GEODETY POW

Ochrona podlegają znaki geodezyjne


**PROJEKT PRZEBUDOWY DROGI GMINNEJ
BRZEZIE - TURKOWY Gm. PERZÓW**

SKALA 1:1000

o długości: 365 mb

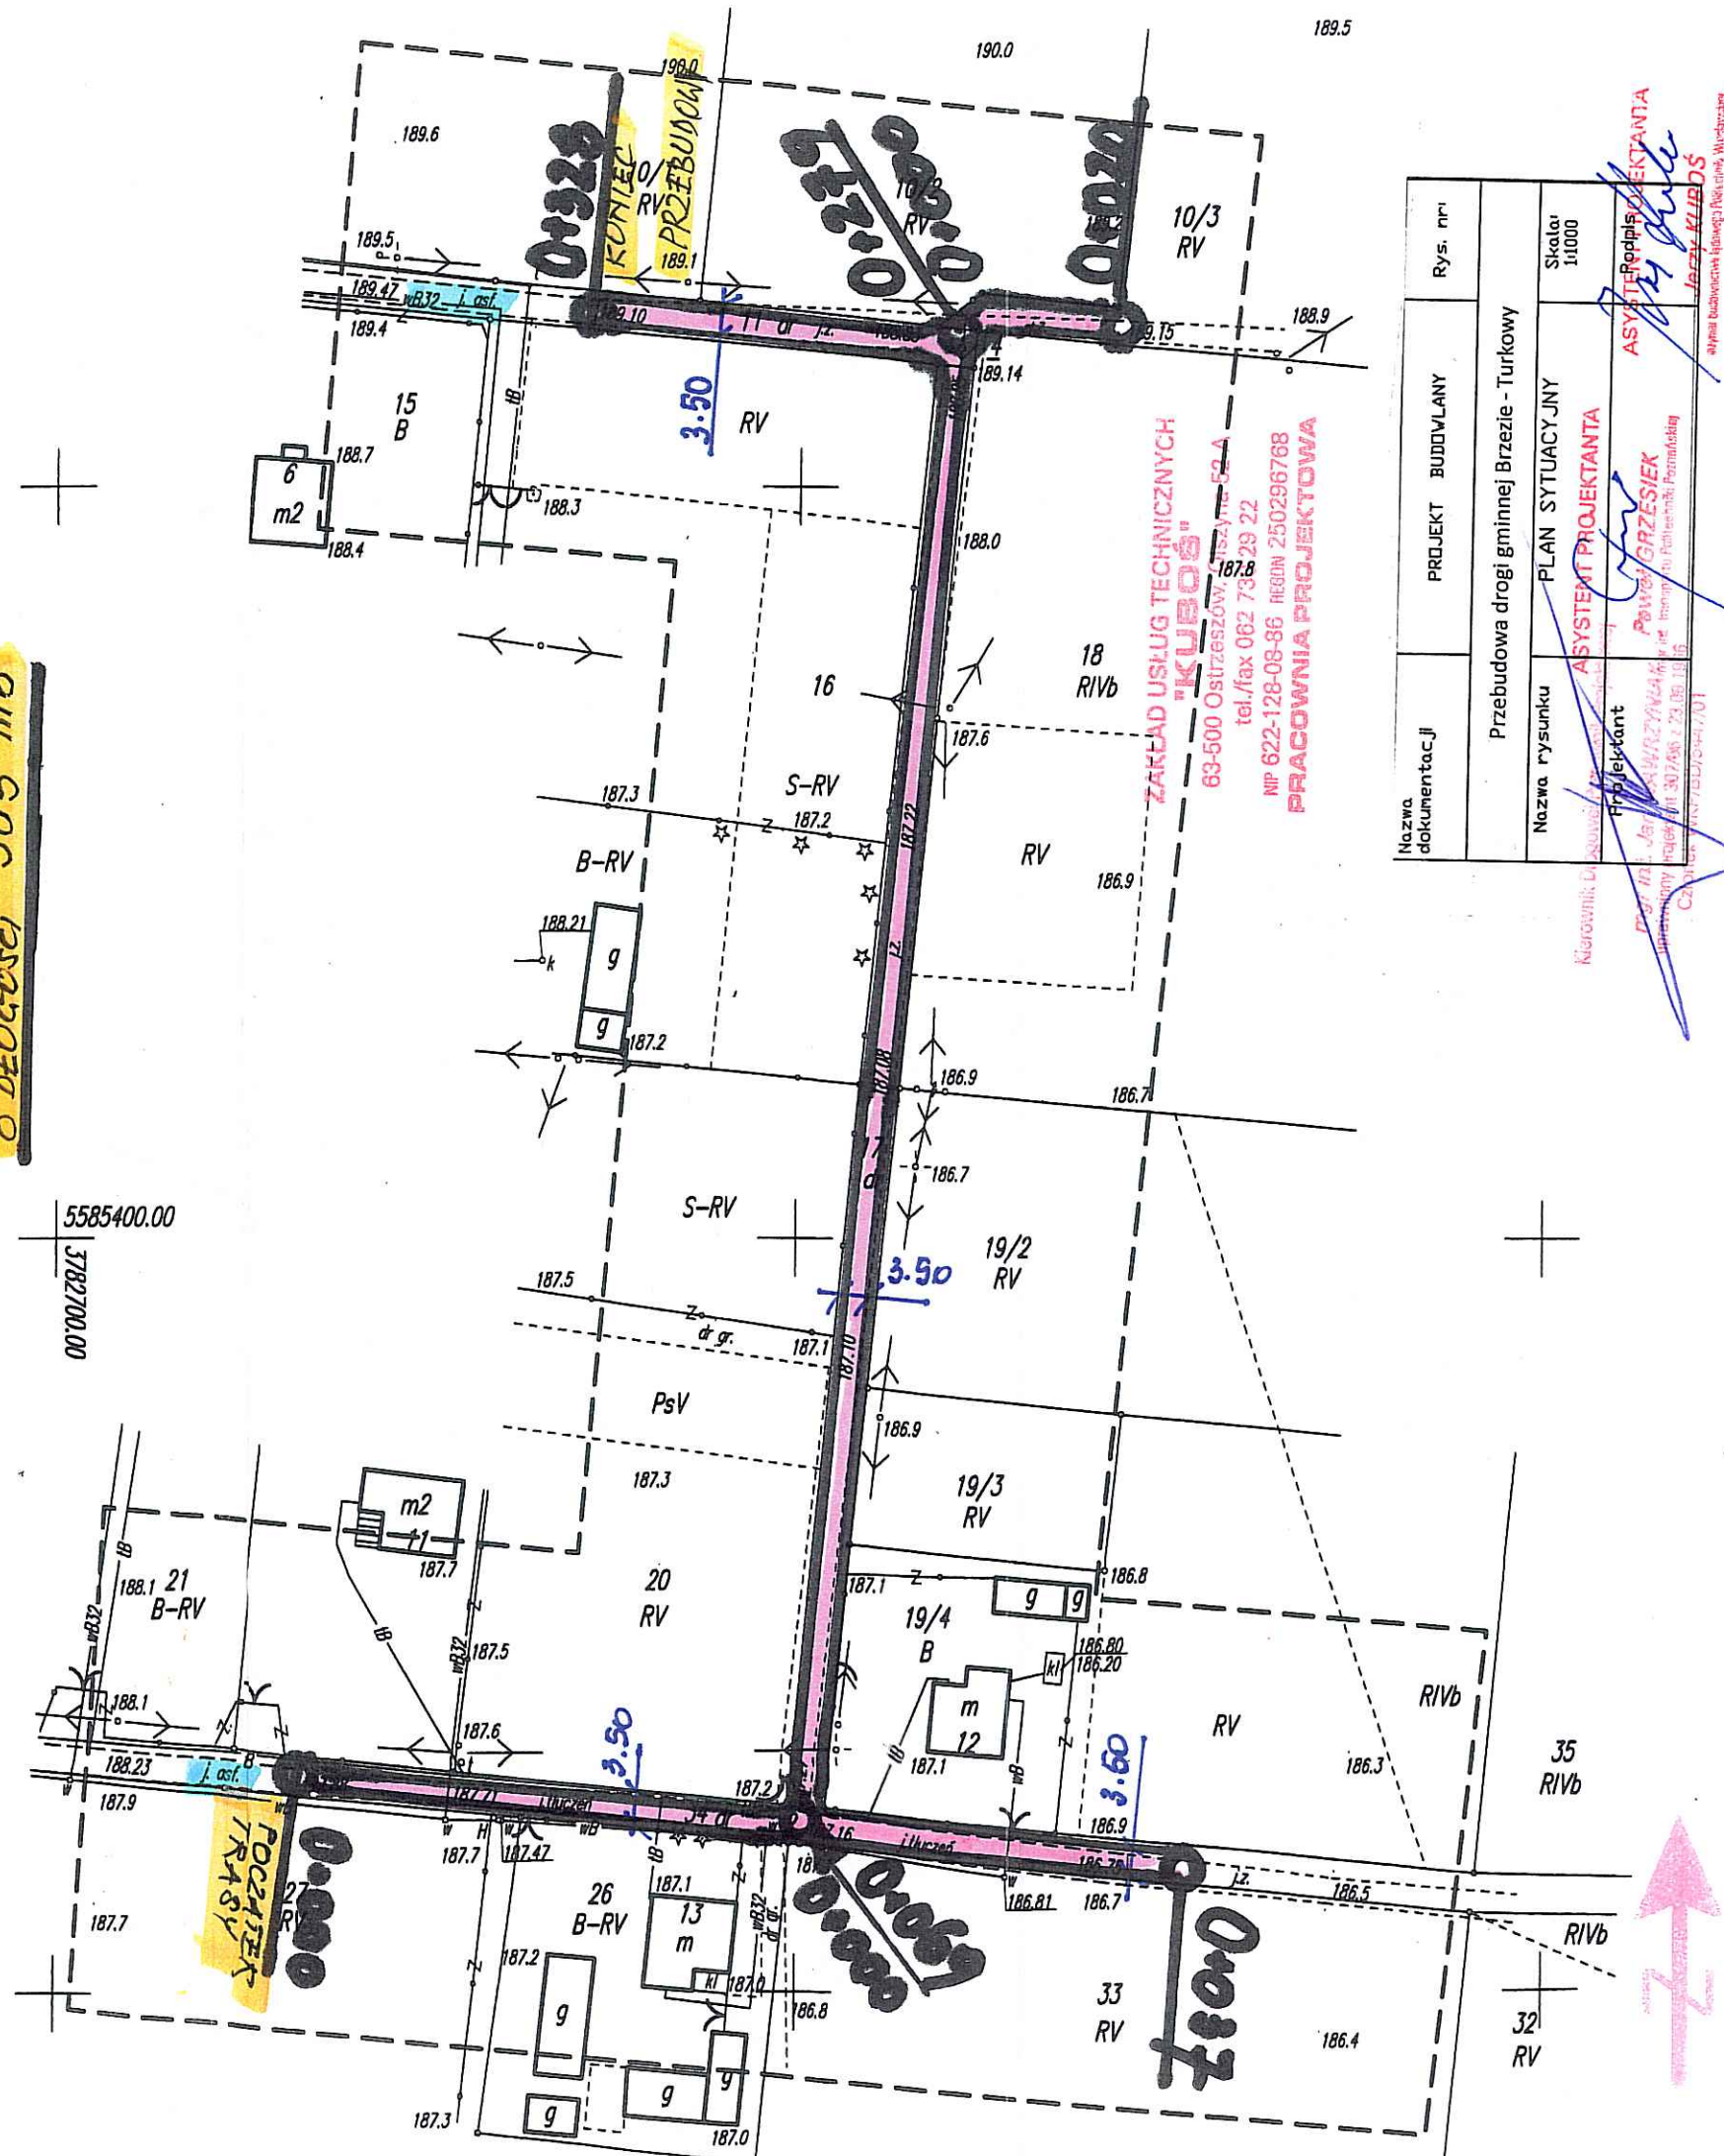

PRZEKRÓJ NORMALNY
BRZEZIE - TURKOWY: 0+000 - 0+365 KM

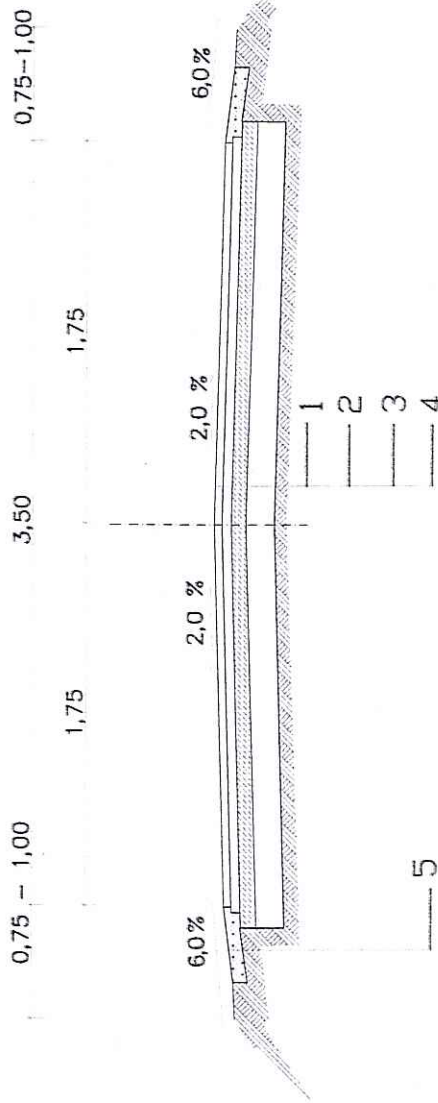

1. nawierzchnia z betonu asfaltowego gr. 5 cm szerokości 3,50 mb
2. podbudowa z kruszywa granitowego łamanego : tłucznia gr. 23 cm szer. 3,80 mb
3. podbudowa betonowa B-7,5 z chudego betonu gr. 15 cm na szer. 3,80 mb
4. istniejące podłoże gruntowe
5. pobocza utwardzone tłuczniem gr. 10 cm na szerokości 0,75 mb

ZAKŁAD USŁUG TECHNICZNYCH
"KUBOŚ"
63-500 Ostrzeszów, Olszyna 52 A
tel./fax 062 730 29 22
NIP 622-129-08-86 REGON 250298768
SPRACOWNIA PROJEKTOWA

Nazwa dokumentacji	PROJEKT	Rys. nr
Przebudowa drogi gminnej we wsi Brzezcie - Turkowy		
Nazwa rysunku	PRZEKRÓJ NORMALNY	Skala 1:50
Projektant	ASYSTENT PROJEKTANTA	Podpis
Wzrost	307 480 z 23.09.1985	Jerzy KUBOŚ
Wzrost	307 480 z 23.09.1985	Jerzy KUBOŚ

ASYSTENT PROJEKTANTA
Paweł BRZESIEK
inż. transportu i Politechniki Poznańskiej
Lp. 01/85K-VI-7147/01/01

GINA PERZÓW

63-642 Perzów
woj. wielkopolskie
Identyfikator: 250855200
NIP 619-19-45-096



ABiRP.6743.

Perzów..... dnia ..27..02..2013

STAROSTWO POWIATOWE
w Kępnie
Wydział Architektury i Budownictwa

Z G Ł O S Z E N I E BUDOWY (ROBÓT BUDOWLANYCH)

Zgodnie z art. 30 Ustawy z dnia 7 lipca 1994r, Prawo budowlane (Dz.U. z 2010r. Nr 243, poz. 1623, z późniejszymi zmianami),

GINA PERZÓW
63-642 Perzów
woj. wielkopolskie
Identyfikator: 250855200
NIP 619-19-45-096

(nazwa jednostki zgłaszającej i jej adres)

zgłasza, że w dniu ..3..04..2013..... zamierza przystąpić do budowy (wykonywania robót budowlanych):

Przebudowa drogi gminnej o dł 365 mb we wsi TURKOWY - BRZEEIE

z istniejącej nawierzchni ^(rodzaj, zakres i sposób wykonywania robót)grunтовой, wzmocnionej tłuczniem kamiennym na nawierzchnię asfaltobetonową gr 5 cm na podbudowie tłuczniowej gr 23 cm i warstwie z chudego betonu B 7,5 na szerokości 3,50 mb gr 15 cm z korytem o gł. do 40 cm , oraz wjazdami do posesji pełniącymi rolę mijanek, a także zjazdami na przyległe drogi. Przebudowa nie narusza parametrów techniczno-eksploatacyjnych drogi. Nie jest wymagana decyzja środowiskowa.

Obiekt oznaczony na załączniku (szkic sytuacyjny) numerem położony jest na terenie nieruchomości w Pas. drogi gminnej przy ul. TURKOWY - BRZEEIE..... nr, nr ewid. gruntów 11,17,34..... Gminy P E R Z Ó W..... stanowiącej własność

W załączeniu:

1. szkic sytuacyjny (określający położenie obiektu od drogi, granic nieruchomości, sąsiednich obiektów budowlanych ze wskazaniem charakterystycznych odległości i wymiarów),
2. rysunek (określający funkcję, konstrukcję, formę architektoniczną obiektu budowlanego),
3. oświadczenie o posiadaniu prawa do dysponowania nieruchomością na cele budowlane,
4. pozwolenia, uzgodnienia i opinie wymagane odrębnymi przepisami:

5. Decyzja środowiskowa - NIE WYMAGANA

WÓJT
Bożena Henczwa

(podpis osoby zgłaszającej)

Pouczenie: Do wykonania robót budowlanych można przystąpić, jeżeli w terminie 30 dni od doręczenia niniejszego zgłoszenia Starosta Powiatowy nie zgłosi sprzeciwu w stosunku do planowanych robót i nie później niż po upływie 2 lat od określonego w zgłoszeniu terminu ich rozpoczęcia (art. 30 ust. 5 Prawa budowlanego). Rozpoczęcie robót przed upływem 30 dni od doręczenia zgłoszenia lub później niż po upływie 2 lat od określonego w zgłoszeniu terminu ich rozpoczęcia - jest samowolą budowlaną i rodzi konsekwencje wynikające z art.48-52 Prawa budowlanego.

OŚWIADCZENIE

o posiadanym prawie do dysponowania nieruchomością na cele budowlane

Ja, niżej podpisany(a)¹⁾ mgr Bożena HENCZYCA - Wójt Gminy PERZÓW
 (imię i nazwisko osoby ubiegającej się o wydanie pozwolenia na budowę albo osoby umocowanej do złożenia oświadczenia w imieniu osoby prawnej ubiegającej się o wydanie pozwolenia na budowę)

legitymujący(a) się
 (numer dowodu osobistego lub innego dokumentu stwierdzającego tożsamość i nazwa organu wydającego)

urodzony(a) W
 (data) (miejsce)

zamieszkały(a)
 (adres)

po zapoznaniu się z art. 32 ust. 4 pkt 2 ustawy z dnia 7 lipca 1994 r. — Prawo budowlane (Dz.U. z 2010r. Nr 243, poz. 1623, z późniejszymi zmianami),

oświadczam, że posiadam prawo do dysponowania nieruchomością oznaczoną w ewidencji gruntów i budynków jako działka(i) nr 11, 17, 34 w obrębie ewidencyjnym 0002 TURKOWY w jednostce ewidencyjnej 300805 - 2 PERZÓW

na cele budowlane, wynikające z tytułu:

- 1) własności,
 - 2) współwłasności
- (wskazanie współwłaścicieli — imię, nazwisko lub nazwa oraz adres)

oraz zgodę wszystkich współwłaścicieli na wykonywanie robót budowlanych objętych wnioskiem o pozwolenie na budowę z dnia

- 3) użytkowania wieczystego
- 4) trwałego zarządu²⁾
- 5) ograniczonego prawa rzeczowego²⁾
- 6) stosunku zobowiązaniowego, przewidującego uprawnienie do wykonywania robót i obiektów budowlanych²⁾

wynikające z następujących dokumentów potwierdzających powyższe prawo do dysponowania nieruchomością na cele budowlane³⁾ Gminy PERZÓW
Zaświadczenie o wyborze na Wójta Gminy PERZÓW

- 7)
 (inne)

Oświadczam, że posiadam pełnomocnictwo z dnia do reprezentowania osoby prawnej upoważniające mnie
 (nazwa i adres osoby prawnej)

do złożenia oświadczenia o posiadanym prawie do dysponowania nieruchomością na cele budowlane w imieniu osoby prawnej. Pełnomocnictwo przedstawiam w załączeniu.⁴⁾

Świadomy odpowiedzialności karnej za podanie w niniejszym oświadczeniu nieprawdy, zgodnie z art. 233 Kodeksu karnego, potwierdzam własnoręcznym podpisem prawdziwość danych zamieszczonych powyżej.

Perzów, dnia 27 lutego 2013

(miejscowość, data)

WÓJT
Bożena Henczyca
 (podpis(y))

¹⁾ Jeżeli oświadczenie składa więcej niż jedna osoba, należy wpisać wszystkie osoby składające oświadczenie oraz ich dane.

²⁾ Należy wskazać właściciela nieruchomości.

³⁾ Należy wskazać dokument, z którego wynika tytuł do dysponowania nieruchomością na cele budowlane.

⁴⁾ Dotyczy wyłącznie osób posiadających pełnomocnictwo do reprezentowania osób prawnych.

Wykaz właścicieli i władających

z dnia 26.02.2013

Jednostka ewidencyjna: 300805_2, PERZÓW

Obręb numer: 0002

nazwa: TURKOWY

Nazwisko i imię (Nazwa) właściciela lub władającego	Charakter władania	Udział	Adres zamieszkania (siedziba)
GMINA PERZÓW, REGON: 000543924 WÓJT GMINY PERZÓW	właściciel	1/1	63-642 PERZÓW 78
	administrator	1/1	63-642 PERZÓW

Ark.	Działka	Pow.	Położenie	KW	Jedn. rej.
1	11	0.2200		KZ1E/00039798/4	G.140
		dr 0.2200			

Id dz: 300805_2.0002.11

Bliższe określenie położenia

1	17	0.1100		KZ1E/00039798/4	G.140
		dr 0.1100			

Id dz: 300805_2.0002.17

Bliższe określenie położenia

1	34	0.3200		KZ1E/00039798/4	G.140
		dr 0.3200			

Id dz: 300805_2.0002.34


Bliższe określenie położenia

Działek: 3 Pow. gruntów razem: 0.6500

GMINA PERZÓW
63-642 Perzów
woj. wielkopolskie
Identyfikator: 250855200
NIP 619-19-45-096

Z up. STAROSTY
Mieczysław Królikowski
GEODETA POWIATOWY

WÓJT
3. luty
Bożena Henzyc

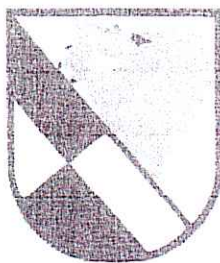

Perzów, dnia 22 listopada 2010r.

Z A Ś W I A D C Z E N I E

Stosownie do art.22 ustawy z dnia 20 czerwca 2002r. o bezpośrednim wyborze wójta, burmistrza i prezydenta miasta (Dz.U. z 2010 r. nr 176, poz.1191) Gminna Komisja Wyborcza w Perzowie stwierdza, że w wyborach, które odbyły się dnia 21 listopada 2010r.

wybrana została

Wójtem Gminy Perzów

(pieczęć Komisji)

Przewodnicząca
Gminnej Komisji Wyborczej

[Signature]
Anna Świątek

GMINA PERZÓW

63-642 Perzów

woj. wielkopolskie

Identyfikator: 250855200

NIP 619-19-45-096

Zgodność kserokopii z oryginałem
stwierdzam

Perzów, dn. 27.02.2013r.

Zastępca Wójta

[Signature]
mgr Weronika Urbańska

POWIAT OSTRZESZÓW

Wies **TURKOW**
Gmina **PERZÓW** 1:5000
Powiat **KĘPIŃSKI**
Województwo: wielkopolskie
Wydane do celów opiniodawczych

**STAROSTWO POWIATOWE
W KĘPNIE**
WYDZ. GEOD., KART., KATASTRU I GOSP. NIERUCH.
POW. OŚRODEK DOKUMENT. GEOD. I KART.
Reprodukcja niniejszego planu w całości lub części bez zgody Starostwa Powiatowego w Kępnie jest zabroniona.
Kępno, dn. **21.11.2012**
Z up. STAROSTY

Mieczysław Kuchowski
GEODETA POWIATOWY

GMINA PERZÓW
63-612 Perzów
wpj. wielkopolskie
Identyfikator: 250855200
NIP 619-19-45-096

WÓJT
Bożena Jenczyca

Łąka wsi Stupia
Pierzów

Lp.	Podstawa wy- ceny	Opis	Jedn. miary	Ilość	Cena zł	Wartość zł (5 x 6)
1	2	3	4	5	6	7
1		ROBOTY PRZYGOTOWAWCZE I ROZBIÓRKOWE				
1 d.1	KNR 1 0111-01	Roboty pomiarowe przy liniowych robotach ziemnych - trasa dróg w terenie równinnym.	km	0.365		
2 d.1	KNR 2-31 0804-01	Ręczne rozebranie nawierzchni z tłucznia kamiennego o grubości 10 cm i zmagazynowanie na haldzie w miejsce wskazane przez zamawiającego - materiał z odzysku do dyspozycji zamawiającego	m ²	106*3.5 = 371.000		
3 d.1	KNR 2-31 0101-01	Mechaniczne wykonanie koryta na całej szerokości jezdni i chodników w gruncie kat. I-IV głębokości 30 cm z wywozem urobku do 5 km	m ²	3.8*365 = 1387.000		
2		NAWIERZCHNIA				
4 d.2	KNR 2-31 0109-03	Podbudowa betonowa bez dylatacji - grubość warstwy po zagęszczeniu 15 cm beton B 7.5 - warstwa odcinająca	m ²	3.8*365 = 1387.000		
5 d.2	KNR 6 0113-01	Warstwa dolna podbudowy z kruszyw łamanych gr. 15 cm	m ²	3.8*365 = 1387.000		
6 d.2	KNR 6 0113-04	Warstwa górna podbudowy z kruszyw łamanych gr. 8 cm	m ²	3.8*365 = 1387.000		
7 d.2	KNR 6 0308-02	Nawierzchnie z mieszanek mineralno-bitumicznych asfaltowych o grubości 5 cm (warstwa wiążąca)	m ²	3.5*365 = 1277.500		
3		ZJAZDY I POSZERZENIA NA ŁUKACH				
8 d.3	KNR 6 0113-01	Warstwa dolna podbudowy z kruszyw łamanych gr. 15 cm	m ²	115		
9 d.3	KNR 6 0113-04	Warstwa górna podbudowy z kruszyw łamanych gr. 8 cm	m ²	115		
10 d.3	KNR 6 0308-02	Nawierzchnie z mieszanek mineralno-bitumicznych asfaltowych o grubości 5 cm (warstwa wiążąca)	m ²	115		
4		ROBOTY WYKONCZENIOWE				
11 d.4	KNR 6 0113-05	Warstwa górna podbudowy z kruszyw łamanych gr. 10 cm - utwardzenie poboczy tłuczniem na szer. 0,75 mb i gr 10 cm	m ²	0.75*365*2 = 547.500		
12 d.4	KNR 2-31 1406-03	Regulacja pionowa studzienek dla włączów kanałowych, krat ściekowych, zaworów - wartość uśredniona	szt.	7		
Wartość kosztorysowa robót bez podatku VAT						
Podatek VAT						
Ogółem wartość kosztorysowa robót						

Słownie: