

SKALA 1:1000




Nazwa dokumentacji	PROJEKT	Rys. nr:
Przebudowa drogi gminnej we wsi Domastów dt. 665 mb		
Nazwa rysunku	PLAN SYTUACYJNY	Skala: 1:1000
Nazwa rysunku	PLAN SYTUACYJNY	Skala: 1:1000

RZEBUDOWY

DROGI GMINNEJ WE WSI

DOMASŁÓW

Gmina PERZÓW

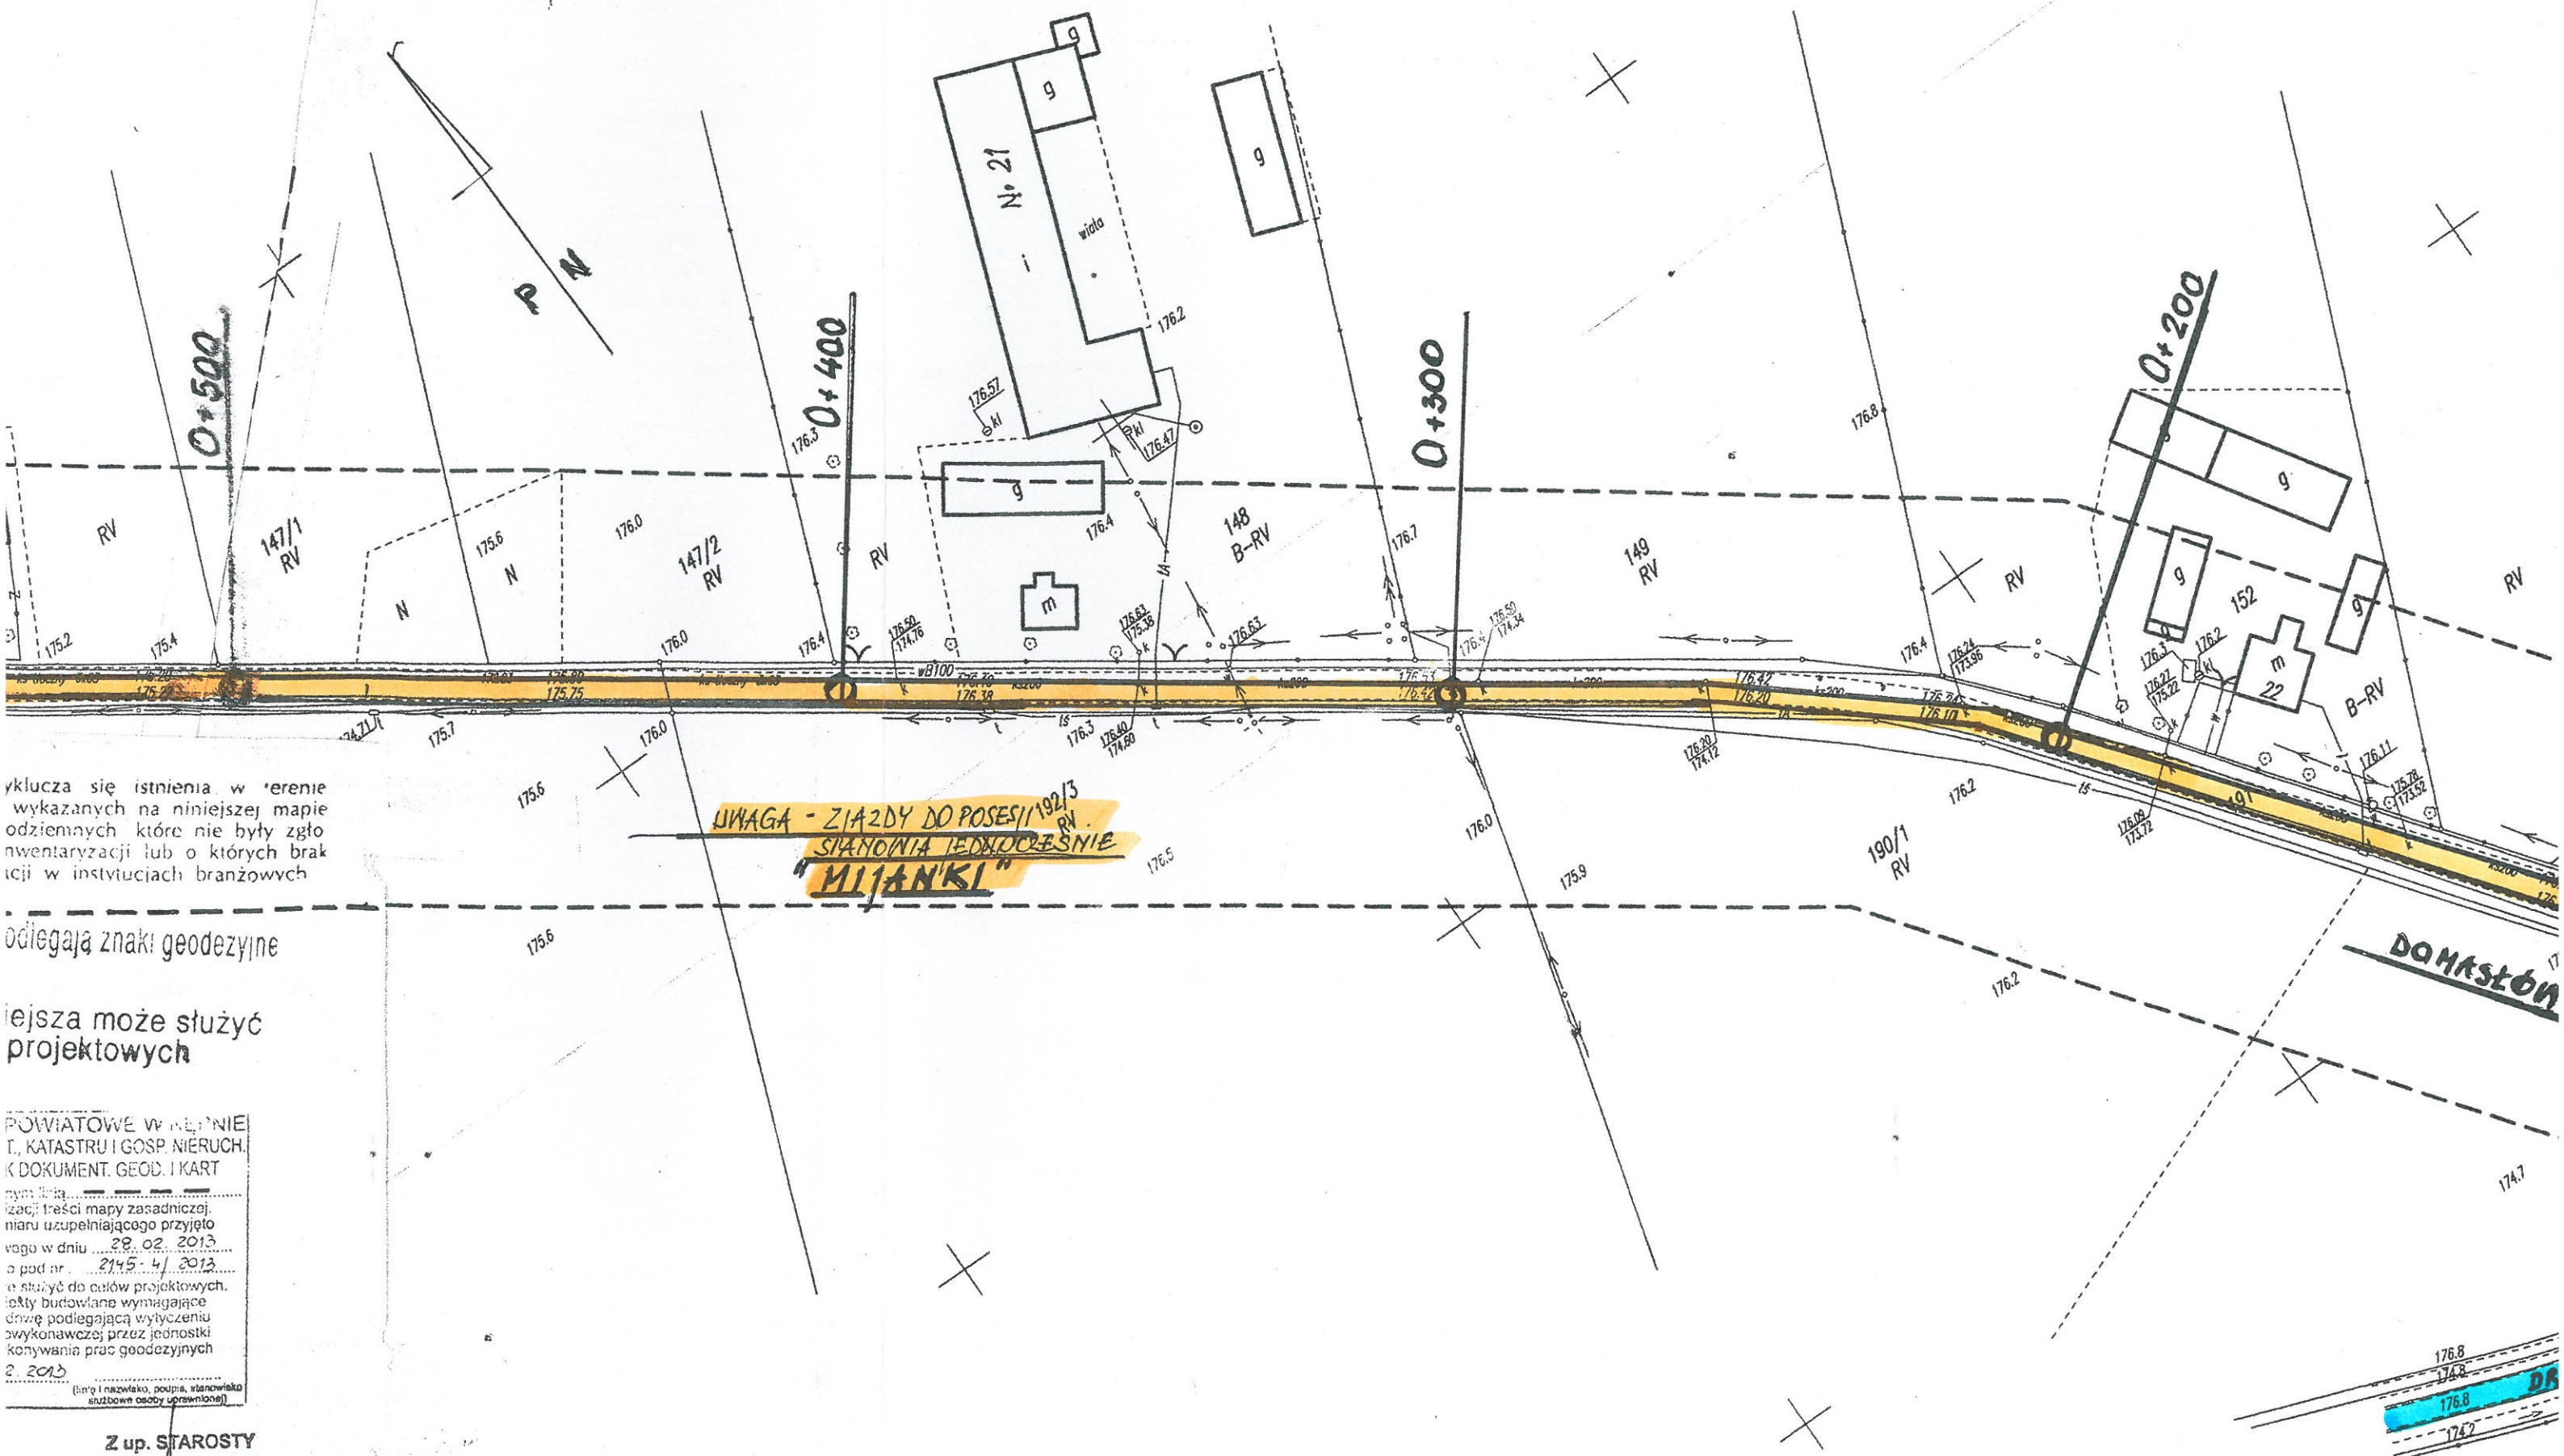

MAPA DO CELÓW PROJEKTOWYCH

Oznaczenie kancelaryjne zgłosz. pracy geodezyjnej	KERG 2145-4/2013 OD 173/2013
Miejscowość, numer działki	DOMASŁÓW działka nr 191, 197
Jednostka ewidencyjna	identyfikator 300805_2
	nazwa PERZÓW
Obręb ewidencyjny	identyfikator 0007
	nazwa DOMASŁÓW
Skala mapy	1:1000
Nazwa układu współrzędnych	prostokątnych płaskich 1965 strefa 4
	wysokości Kronsztadt 86
Oznaczenie i informacje o służebnościach gruntowych mających wpływ na zagospodarowanie gruntów, zlokalizowanych w granicach projektowanej inwestycji	brak służebności gruntowych
Oznaczenie i symbol konturu użytku gruntowego, który nie jest ujawniony w bazie danych ewidencji gruntów i budynków	

BIURO USŁUG GEODEZYJNYCH

"PRYZMAT"

Zbigniew Głowacki

63-600 KĘPNO, ul. Kościuszki 9/13 Ewa Nowak-Kobalczyk
tel./fax 62 78-28-712, 0-603 653-196

GEODETA

GEODETA UPRAWNIIONY

mgr inż. Zbigniew Głowacki

Upł. nad. przez Główn. Geodetę Kraju

Nr 15765

Kępno dn. 14.02.2013 r.

ORIENTACJA 1:50000




Oznaczenie granic obszaru, który był przedmiotem aktualizacji

Godło mapy


454.133.253, 454.311.051, 052

UWAGA: Nie wyklucza się istnienia w terenie innych przewodów, o których brak informacji wynika z zasłyszności historycznych lub niedopełnienia przepisów zgłoszenia do inwentaryzacji (Ustawa: Prawo geodezyjne i kartograficzne - z 17.05.1989 r. j.t. Dz.U. z 2010 Nr 193 poz.1287)

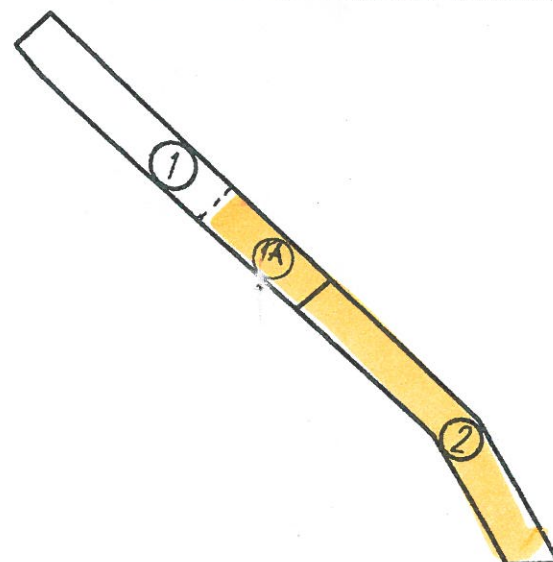

PROJEKT PRZEBUDOWY

DROGI GMINA

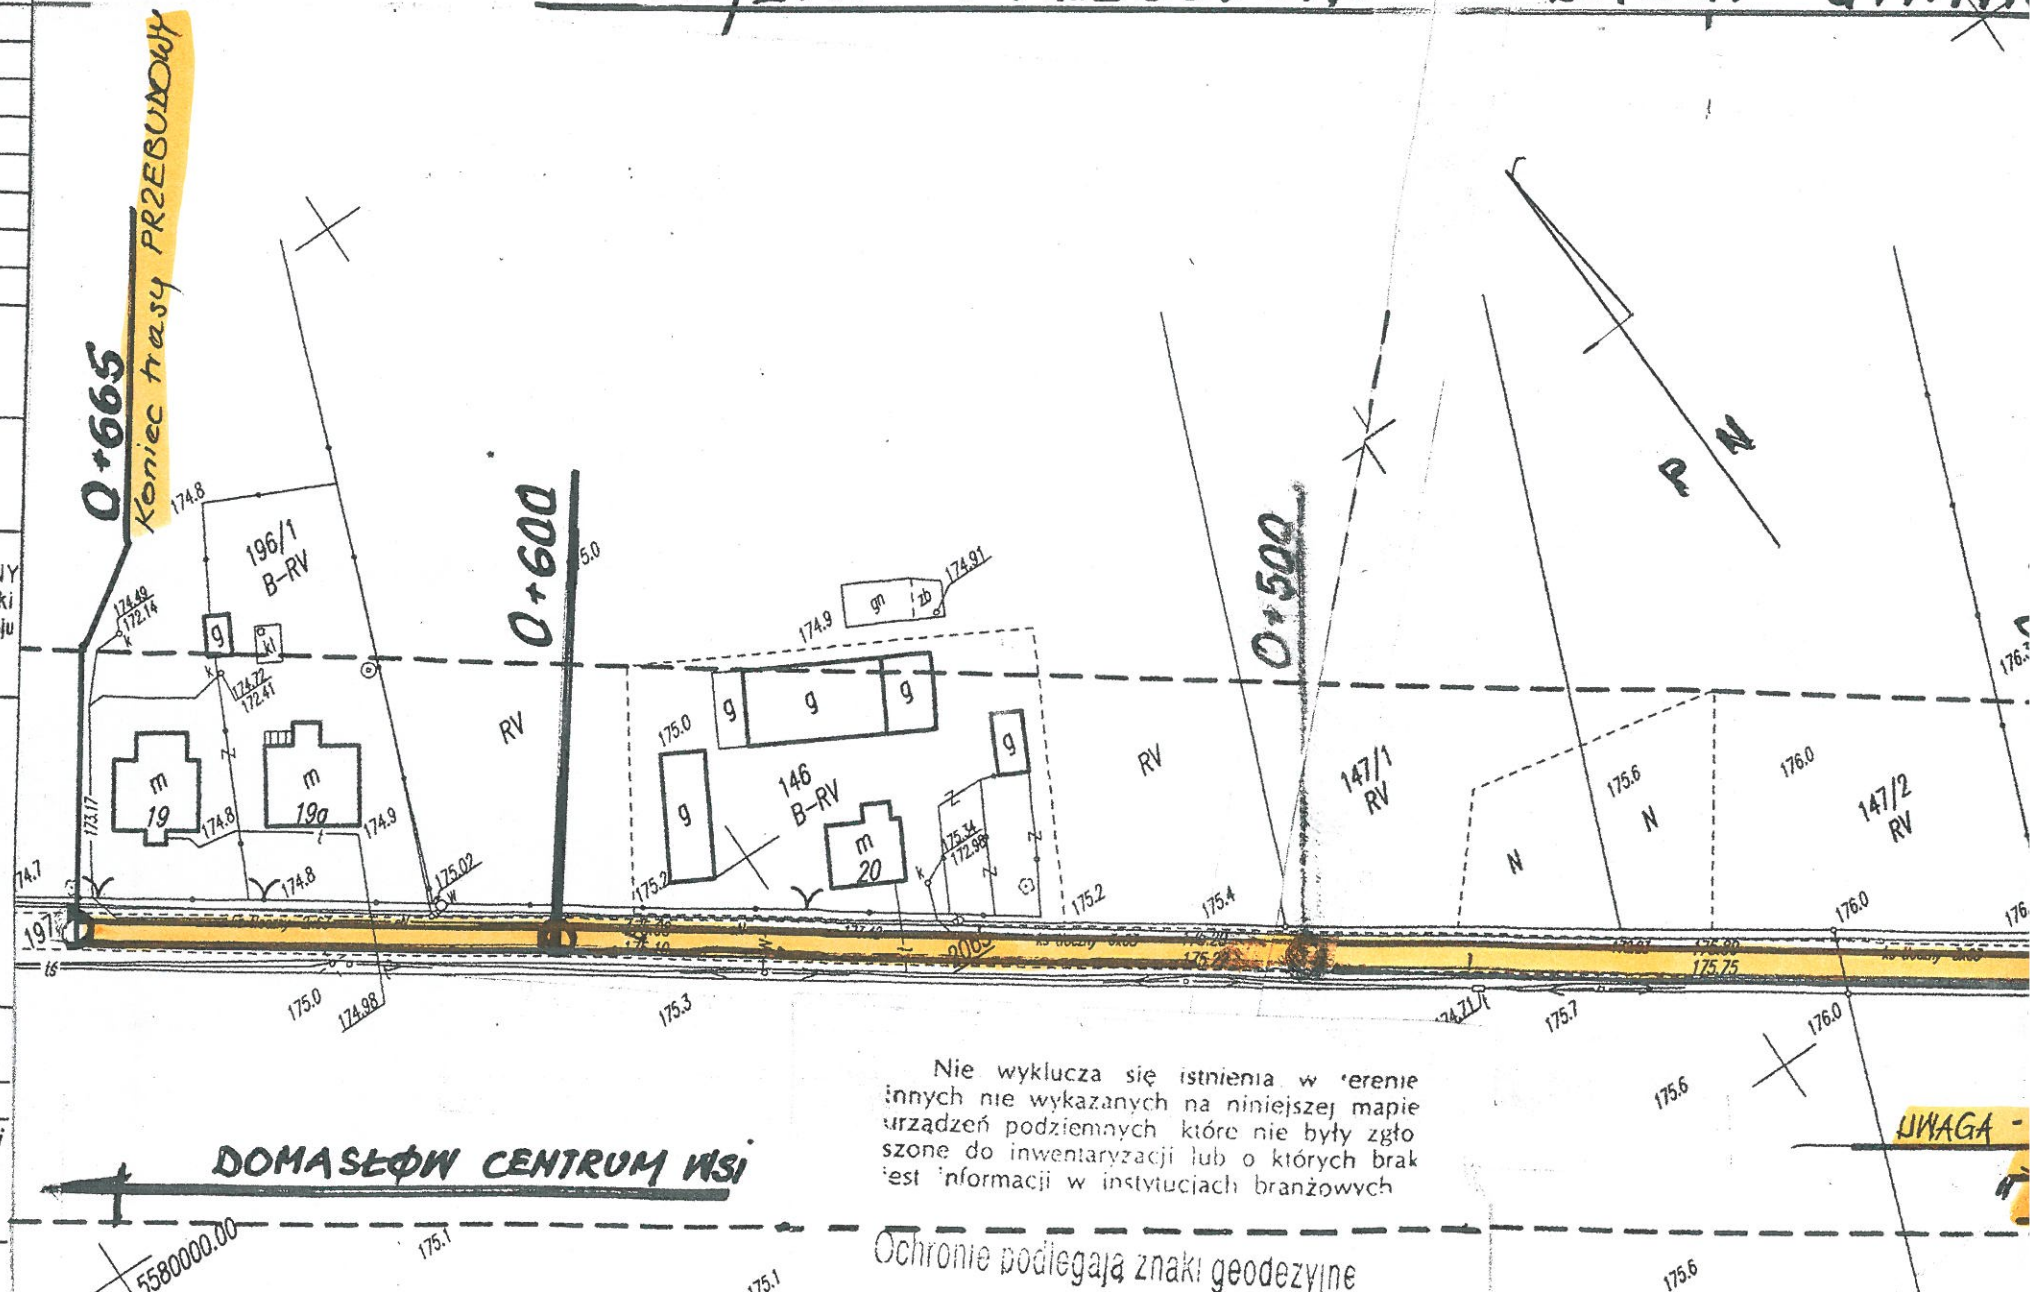

Nie wyklucza się istnienia w terenie innych nie wykazanych na niniejszej mapie urządzeń podziemnych, które nie były zgłoszone do inwentaryzacji lub o których brak jest informacji w instytucjach branżowych

Ochronie podlegają znaki geodezyjne

Mapa niniejsza może służyć do celów projektowych

STAROSTWO POWIATOWE W KĘPNIE
WYDZ. GEOD. KART. KATASTRU I GOSP. NIEMUCH.
POW. OŚRODEK DOKUMENT. GEOD. I KART
W obszarze oznaczonym linią
dokonano aktualizacji treści mapy zasadniczej.
Dokumenty z pomiaru uzupełniające przyjęto
do zasobu powiatowego w dniu 28.02.2013
i zaewidencjonowano pod nr 2145-4/2013
Niniejsza mapa może służyć do celów projektowych.
Projektowane obiekty budowlane wymagające
pozwolenia na budowę podlegające wytyczeniu
i inwentaryzacji powykonawczej przez jednostki
uprawnione do wykonywania prac geodezyjnych
Kępno, dn. 28.02.2013
(imię i nazwisko, podpis, stanowisko
służbowe osoby uprawnionej)

Z up. STAROSTY

Mieczysław Królkowski
GEODETA POWIATOWY