

**GMINA PERZÓW**

63-642 Perzów

woj. wielkopolskie

Identyfikator: 25085520

NIP 619-19-45-096

**z up. WÓJTA**

**Ingr Ewelina Poles**  
Kierownik Referatu ds. Ochrony  
Środowiska, Gosp. Przestrzennej,  
Krajoznajczej, Rolnictwa i Oświaty

STAROSTA/O POWIATOWE

W KĘPNIE

ul. Piłsudskiego 5

63-600 Kępno


tel. 67 732-85-00

fax 62 732-85-01

# KOPIA MAPY SYTUACYJNO-WYSOKOŚCIOWEJ

1:500

nieruchomości położonej w KOZA WIELKA  
gm. Perzów dz.90/1, 91/1

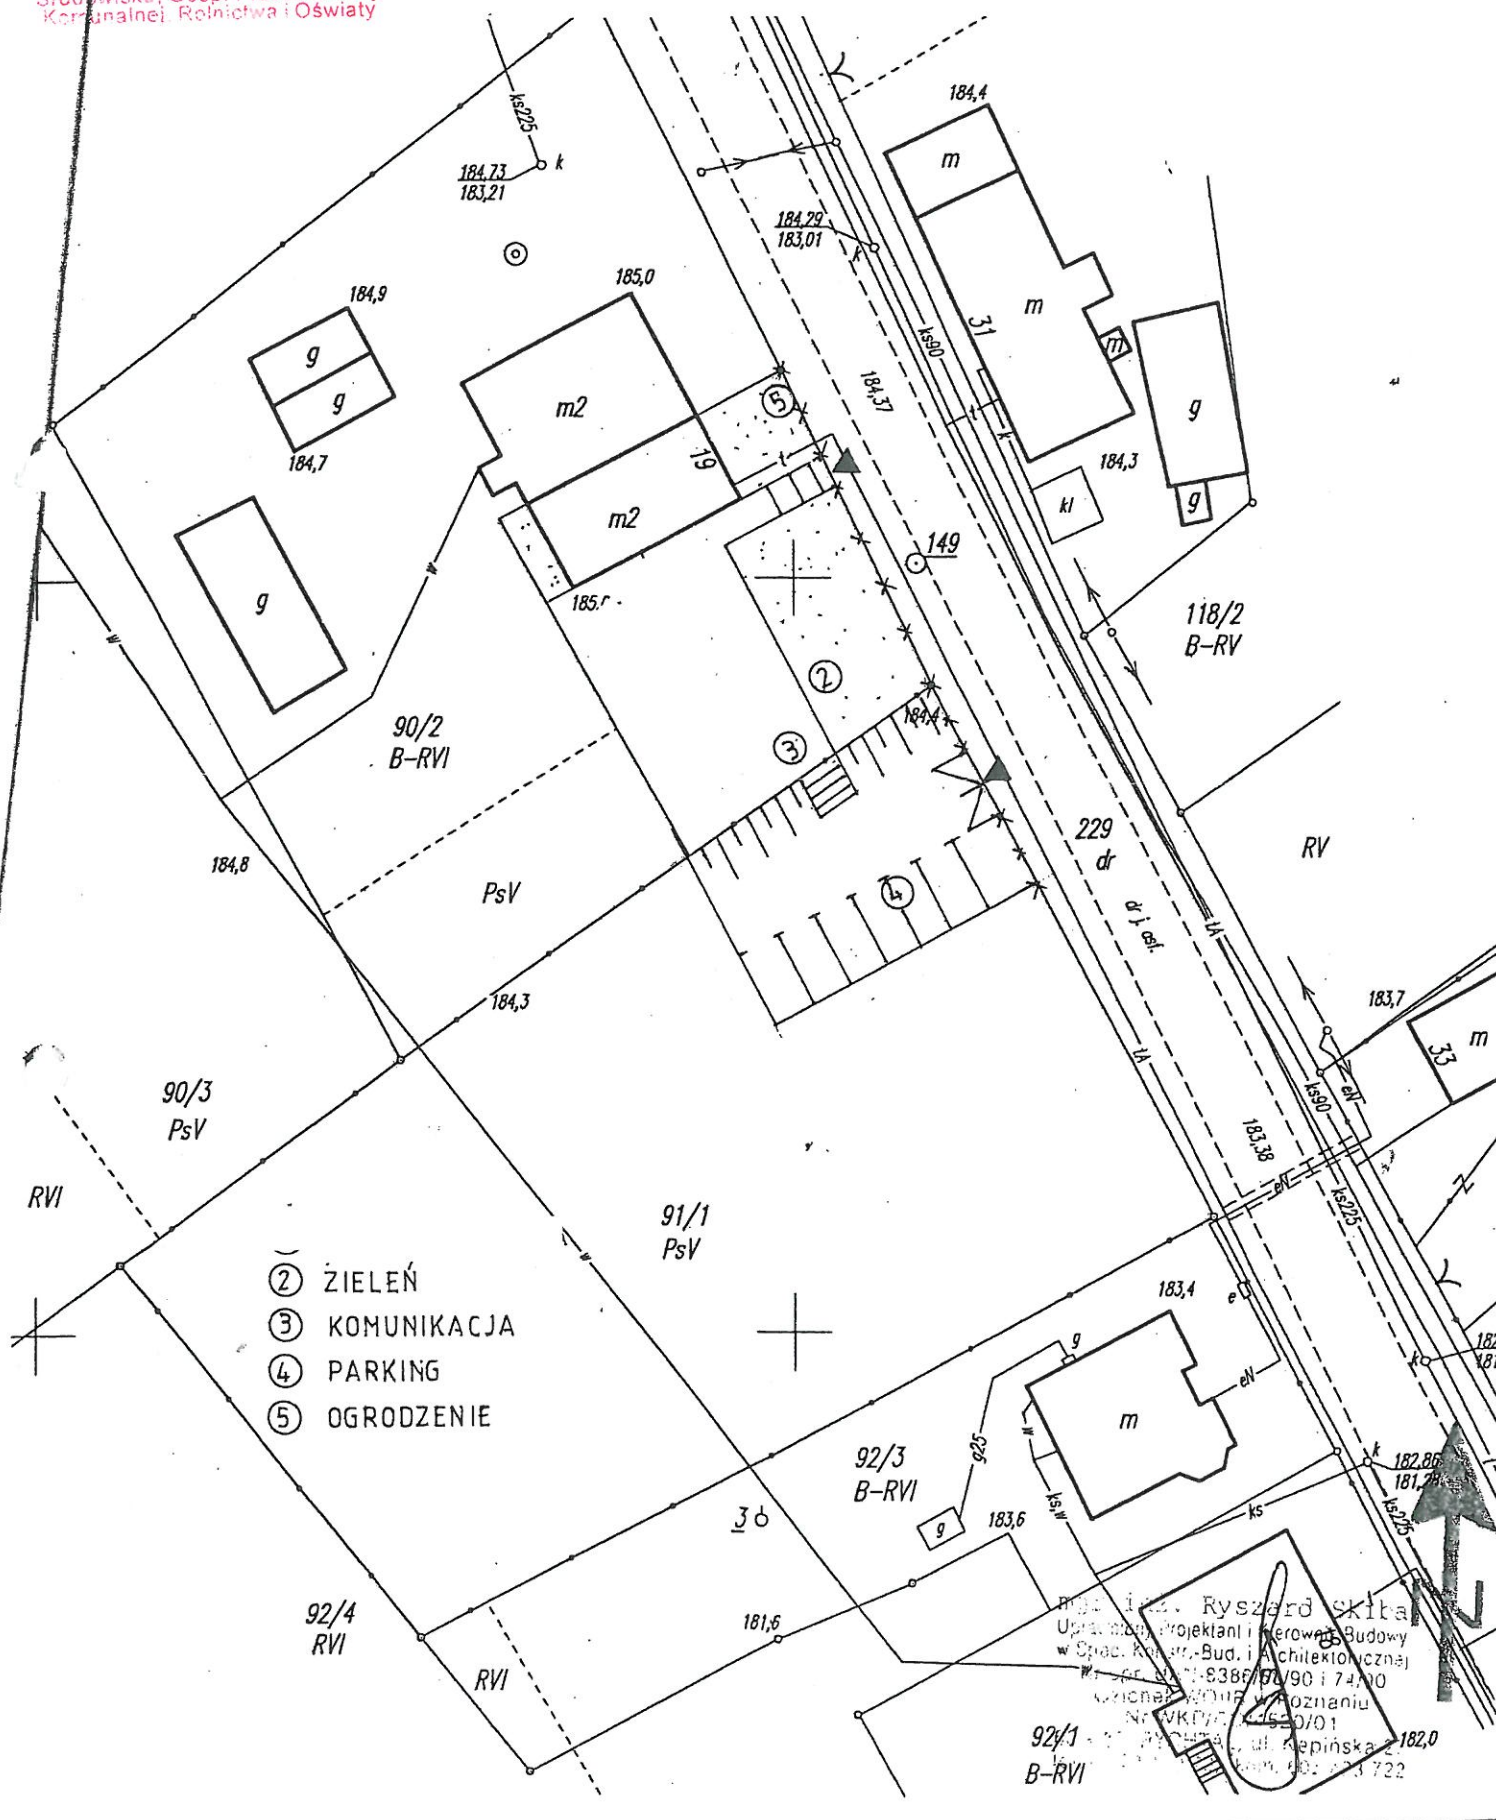

ArB-7352/.....



Perzów, 08.05.2013r.

STAROSTWO POWIATOWE  
w Kępnie  
Wydział Architektury i Budownictwa

## Z G Ł O S Z E N I E B U D O W Y (R O B Ó T B U D O W L A N Y C H)

Zgodnie z art. 30 Ustawy z dnia 7 lipca 1994r, Prawo budowlane (Dz. U. z 2006r. Nr 156, poz. 1118, z późniejszymi zmianami),

.....**Gmina Perzów**.....

.....**63 – 642 Perzów 78**.....

( nazwa jednostki zgłaszającej i jej adres)

zgłasza, że w dniu 08.06.2013r. zamierza przystąpić do budowy (wykonywania robót budowlanych):

**Zagospodarowanie terenu rekreacyjnego przy świetlicy wiejskiej w miejscowości Koza Wielka w gminie Perzów. Zakres robót obejmuje odspojenie gruntu i zdjęcie humusu, profilowanie podłoża, założenie krawężników i obrzeży , wykonanie podbudowy, założenie nawierzchni z kostki betonowej, rozbiórka ogrodzenia, montaż nowego ogrodzenia**  
(rodzaj, zakres i sposób wykonywania robót)

Obiekt oznaczony na załączniku (szkic sytuacyjny) numerem:

- 1 położony jest na terenie nieruchomości w miejscowości **Koza Wielka** przy ul. .... – ..... nr....., nr ewid. gruntów **90/1, 91/1** stanowiącej własność ...**Gminy Perzów**.

### W załączeniu:

1. szkic sytuacyjny (określający położenie obiektu od drogi, granic nieruchomości, sąsiednich obiektów budowlanych ze wskazaniem charakterystycznych odległości i wymiarów),
2. rysunek (określający funkcję, konstrukcję, formę architektoniczną obiektu budowlanego),
3. oświadczenie o posiadanym prawie do dysponowania nieruchomością na cele budowlane,
4. pozwolenia, uzgodnienia i opinie wymagane odrębnymi przepisami.

**WÓJT**  
*Bożena Henczyca*  
.....  
(podpis osoby zgłaszającej)

**Pouczenie:** Do wykonania robót budowlanych można przystąpić, jeżeli w terminie 30 dni od doręczenia niniejszego zgłoszenia Starosta Powiatowy nie zgłosi sprzeciwu w stosunku do planowanych robót i nie później niż po upływie 2 lat od określonego w zgłoszeniu terminu ich rozpoczęcia (art. 30 ust. 5 Prawa budowlanego). Rozpoczęcie robót przed upływem 30 dni od doręczenia zgłoszenia lub później niż po upływie 2 lat od określonego w zgłoszeniu terminu ich rozpoczęcia -jest samowolą budowlaną i rodzi konsekwencje wynikające z art.48-52 Prawa budowlanego.