


PRZEKROJE NORMALNE

PRZEKRÓJ NA ZJEŹDZIE

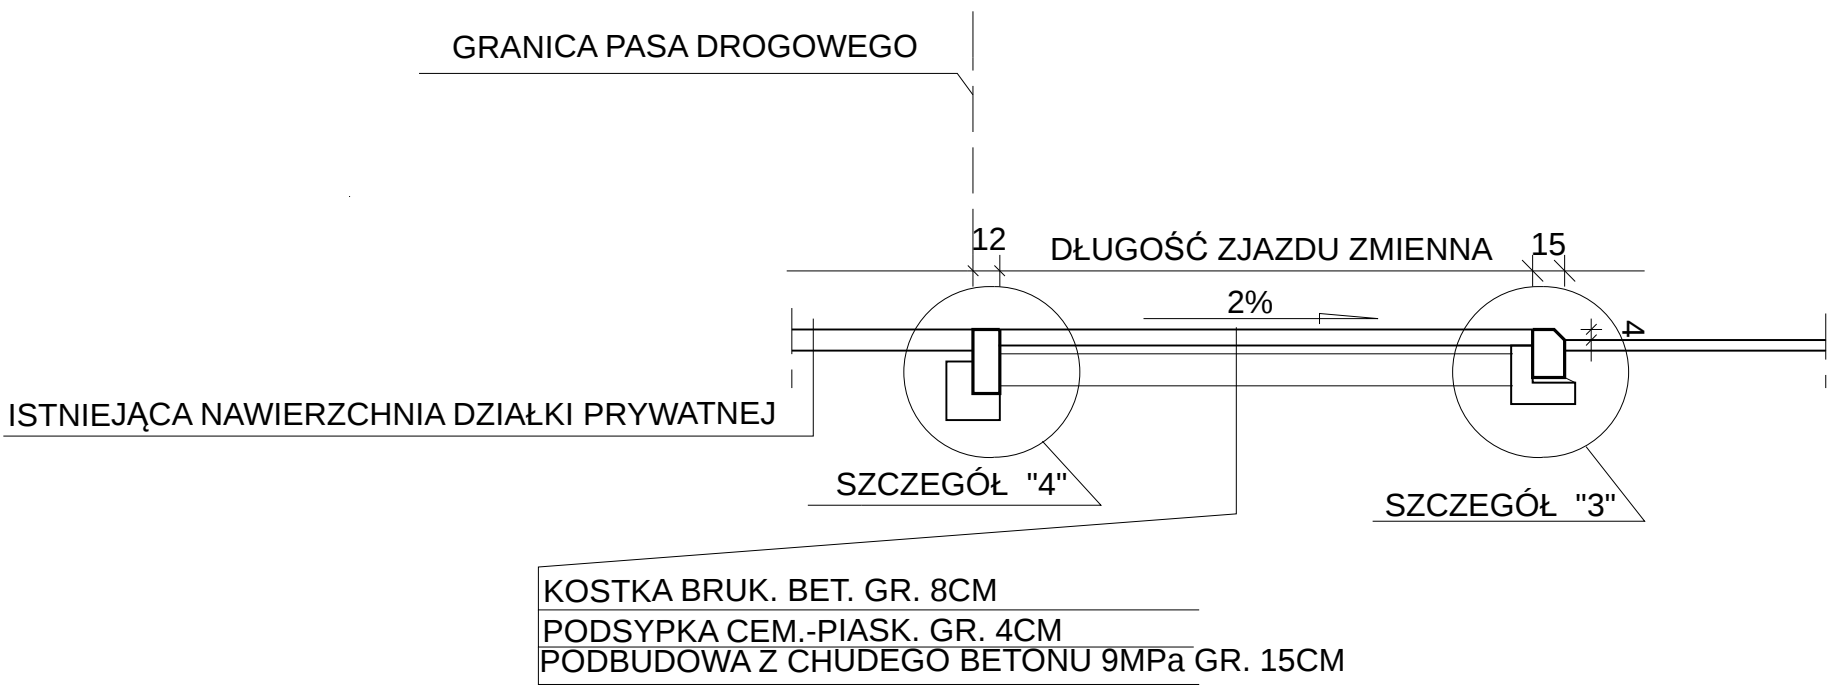

Nazwa projektu: BUDOWA CHODNIKA WE WSI
KOZA WIELKA W GMINIE PERZÓW

Faza:

Tytuł: PRZEKROJE NORMALNE

Data: 2014-06-27

Projektował: RYSZARD GUDER
Opracował:
Sprawdził:

Skala: 1:50
J. miary: cm
Nr rys: 6