


Gm. Perzów woj. wielkopolskie

Wies KOZA WIELKA 1:1000
Gmina PERZÓW
Powiat KĘPIŃSKI
Województwo wielkopolskie

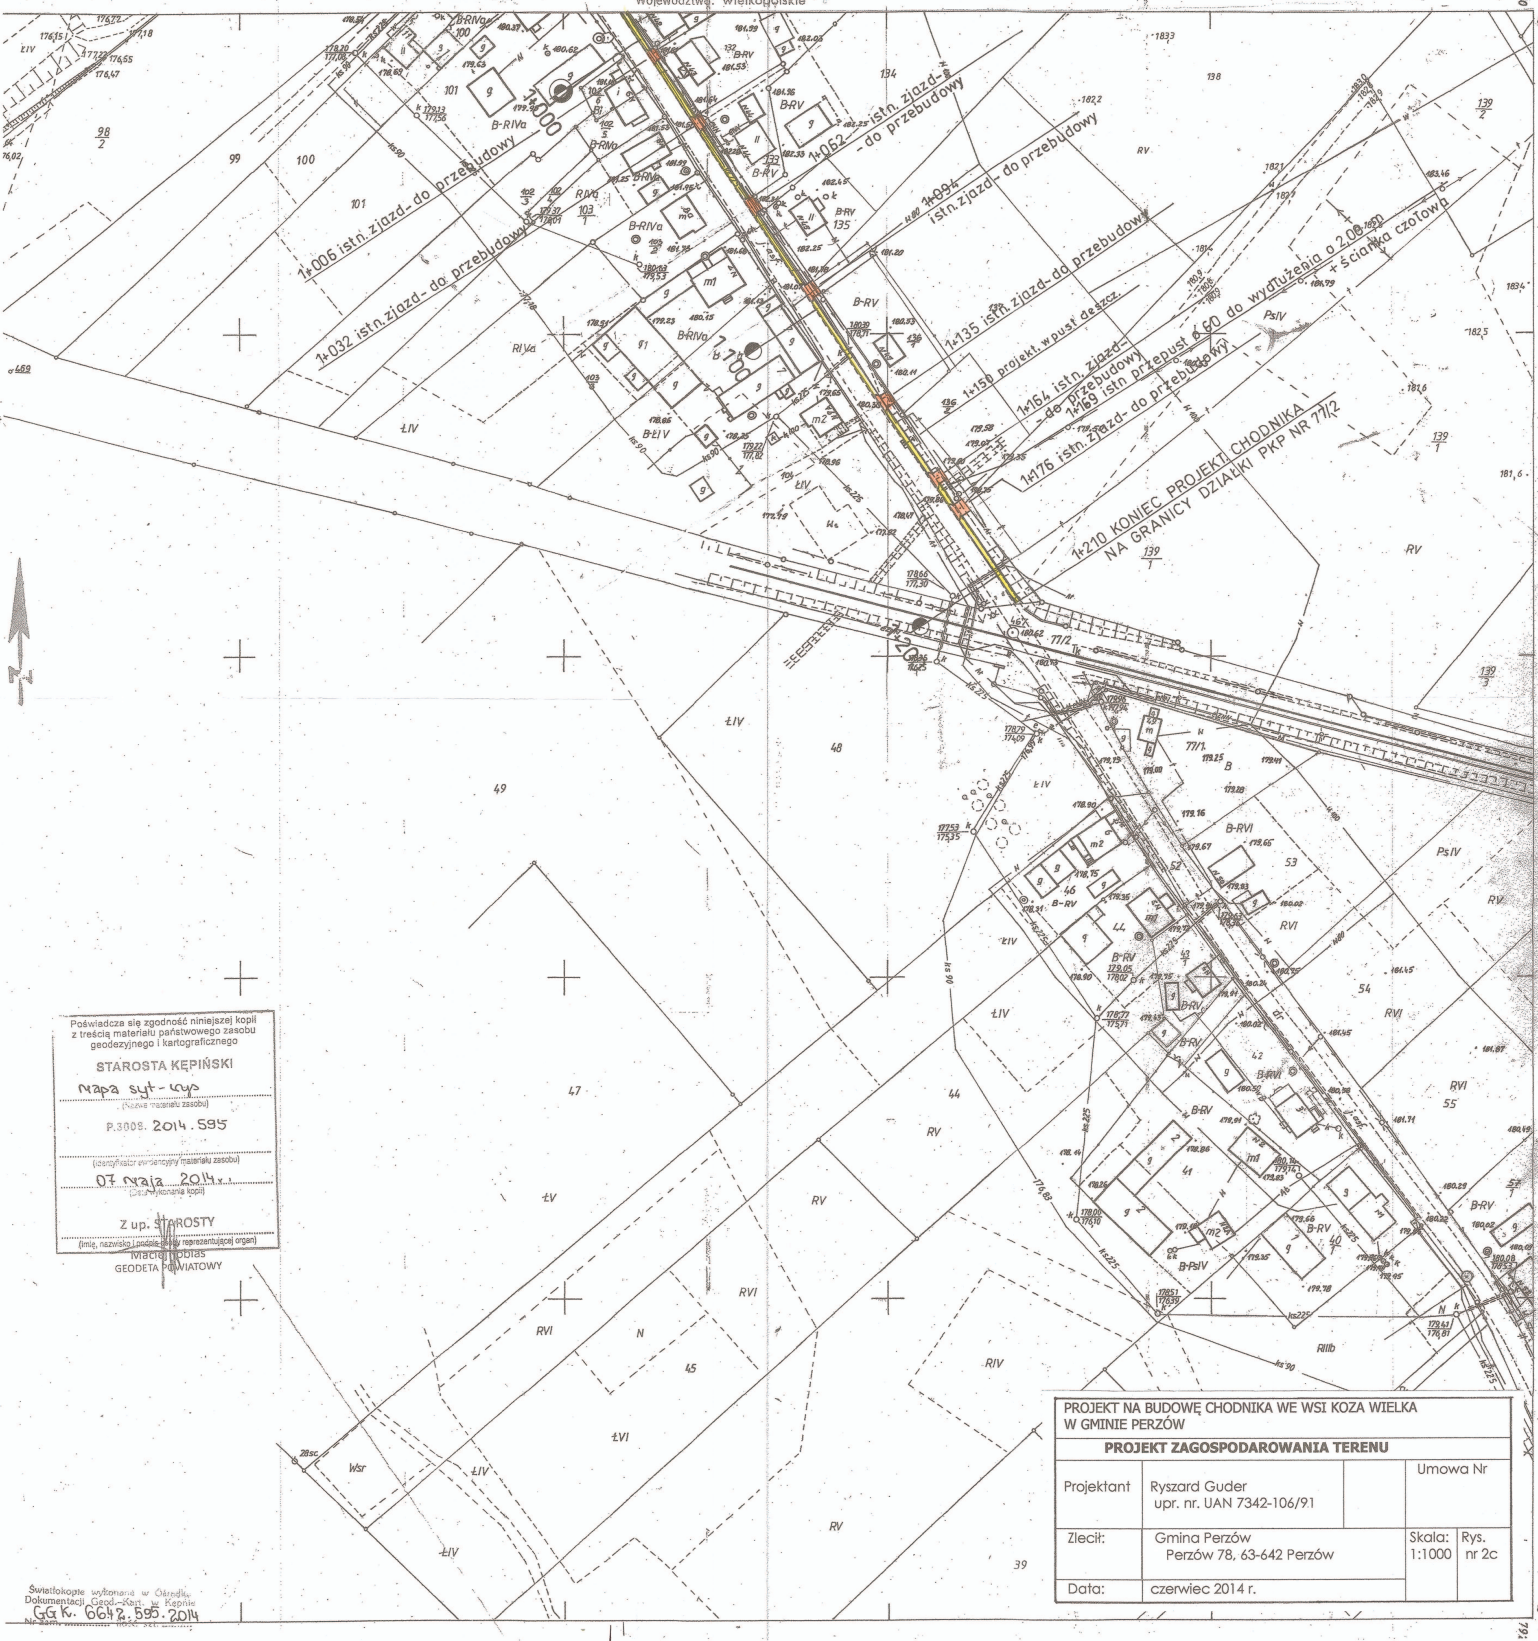

Podpisuje się zgodność niniejszej kopii z treścią materiału państwowego zasobu geodezyjnego i kartograficznego

STAROSTA KĘPIŃSKI

Mapa syt - uyp

(nazwa mapy)

P.3008.2014.595

(numer mapy)

07 maja 2014 r.

(data)

Z up. STAROSTY

(nazwa, nazwisko i podpis osoby reprezentującej organ)

WISŁOCH JACUS

GEODETA POWIATOWY

PROJEKT NA BUDOWĘ CHODNIKA WE WSI KOZA WIELKA W GMINIE PERZÓW			
PROJEKT ZAGOSPODAROWANIA TERENU			
Projektant	Ryszard Guder upr. nr. UAN 7342-106/91	Umowa Nr	
Zlecił:	Gmina Perzów Perzów 78, 63-642 Perzów	Skala: Rys. 1:1000 nr 2c	
Data:	czerwiec 2014 r.		