
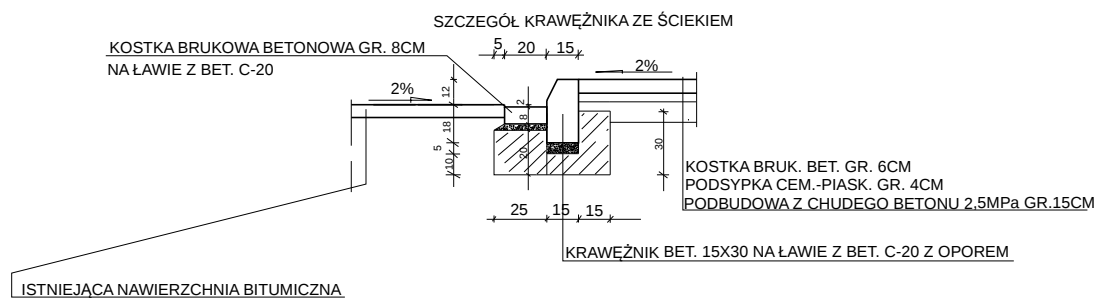
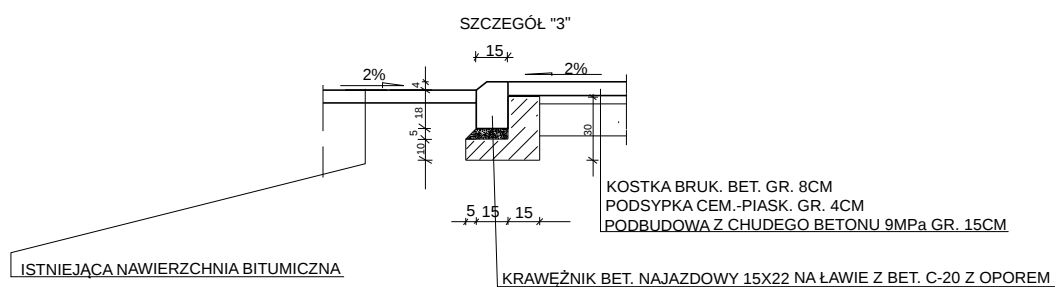
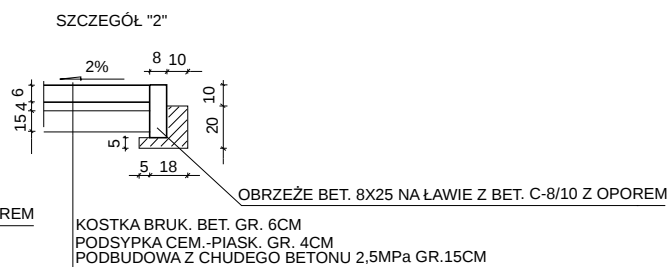
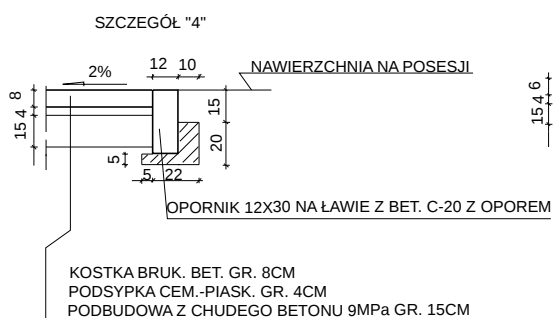


SZCZEGÓŁY KONSTRUKCYJNE SKALA 1:25

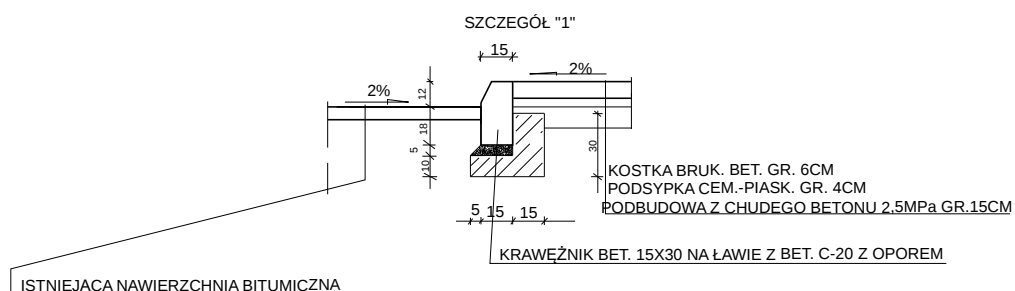

Nazwa projektu: BUDOWA CHODNIKA WE WSI KOZA WIELKA W GMINIE PERZÓW		Faza:
Tytuł: SZCZEGÓŁY KONSTRUKCYJNE		
Projektował: RYSZARD GUDER Opracował: Sprawdził:		Data: 2014-06-27 Skala: 1:50 J. miary: cm Nr rys: 7