


RZUT ZJAZDU

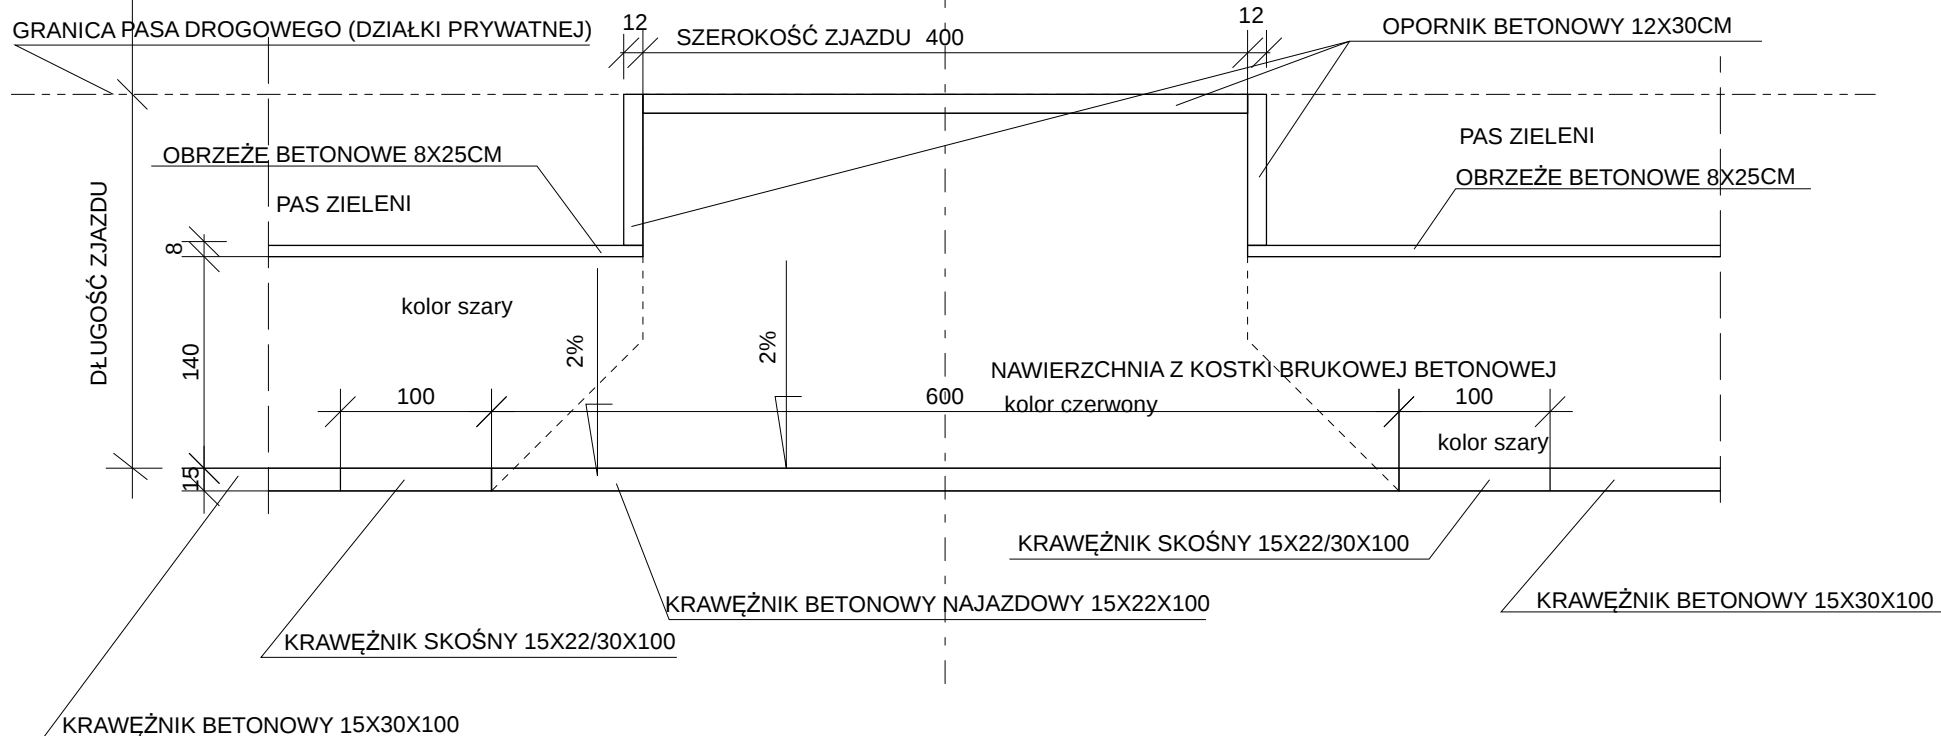

Nazwa projektu: **BUDOWA CHODNIKA WE WSI KOZA WIELKA W GMINIE PERZÓW**

Faza:

Tytuł: RZUT ZJAZDU

Data: 2014-06-27

Projektował: RYSZARD GUDER
Opracował:
Sprawdził:

Skala: 1:50
J. miary: cm
Nr rys: 8