


Legenda

-  projektowane turbiny wiatrowe
-  projektowana stacja GPO

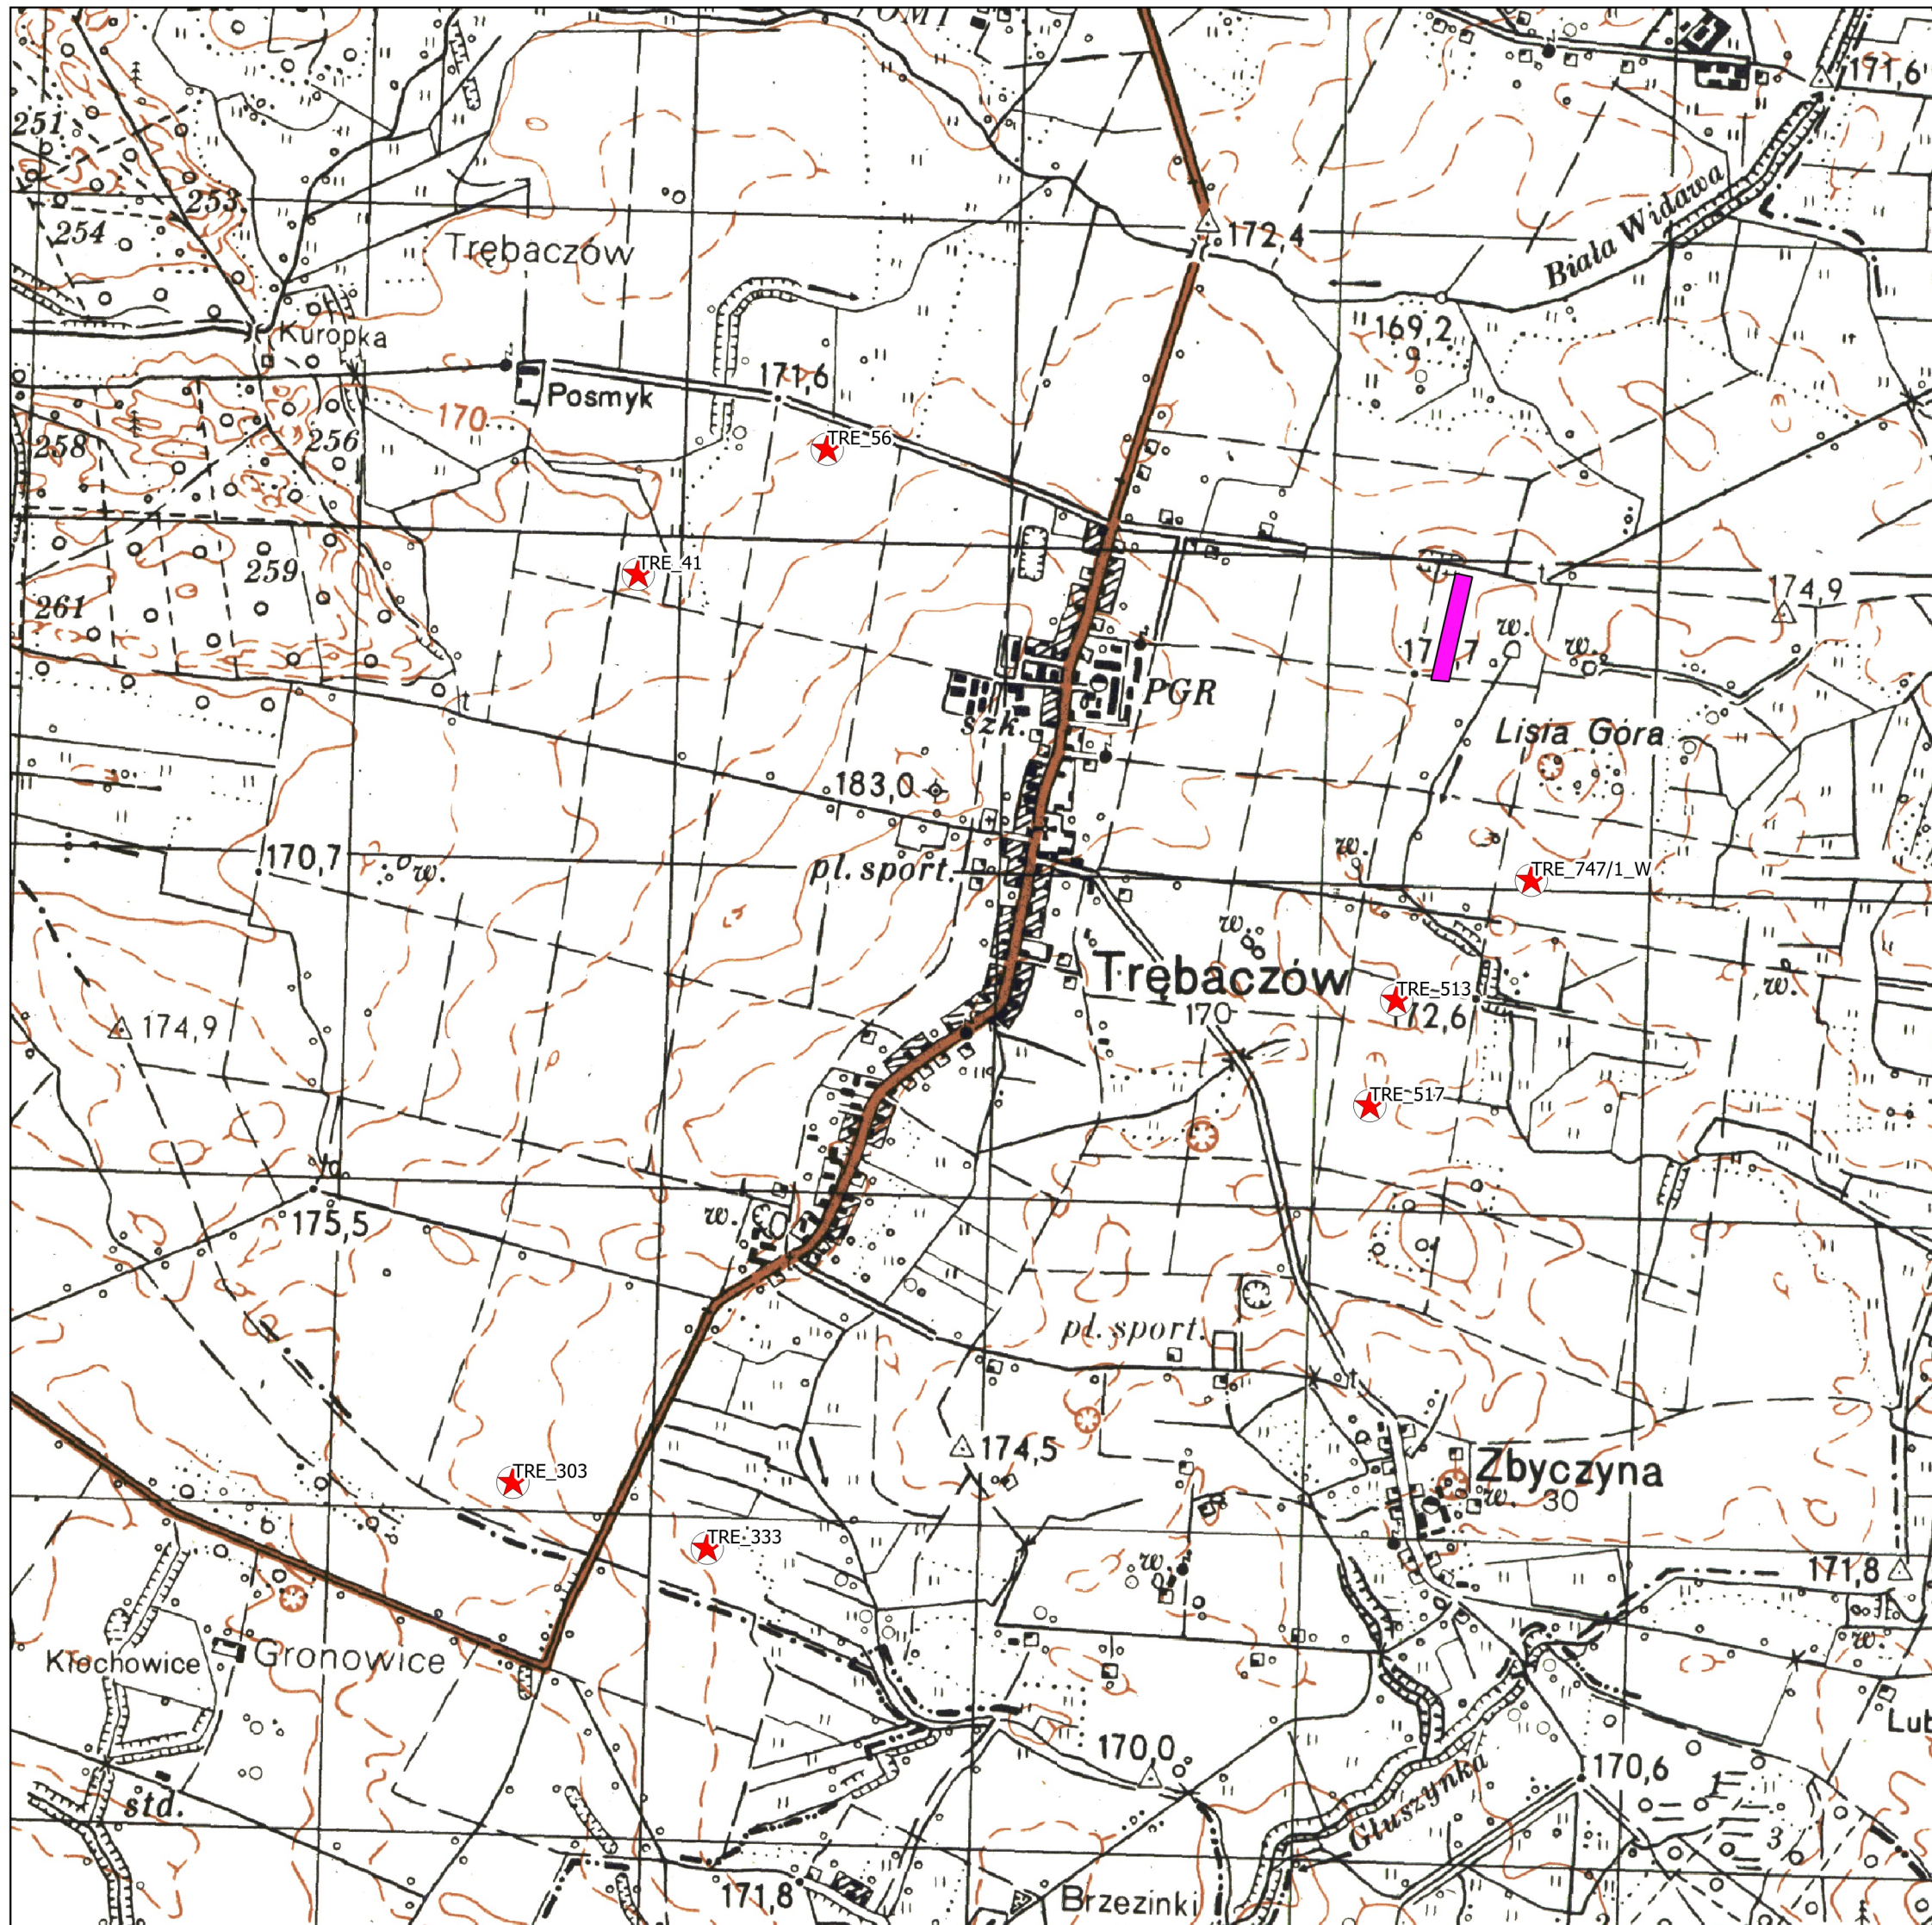

ansee
CONSULTING

ZAŁĄCZNIK NR II

Mapa z rozmieszczeniem projektowanych turbin wiatrowych i lokalizacją projektowanej stacji GPO

RAPORT O ODDZIAŁYWANIU ŚRODOWISKO PRZEDSIĘWZIĘCIA
PN.: BUDOWA PARKU ELEKTROWNI WIATROWYCH W REJONIE
MIEJSCOWOŚCI TRĘBACZÓW NA TERENIE GMINY PERZÓW WRAZ
Z NIEZBĘDNĄ INFRASTRUKTURĄ TOWARZYSZĄCĄ

Wrocław
Czerwiec 2015 r.

Wykonawcy:
Michał Roszyk
Kamil Drejer

siedziba: ul. Przemysłowa 21/1, 52-333 Wrocław biuro: ul. św. Mikołaja 61-62/6, 50-127 Wrocław
tel/fax: 71 398-84-16, mail: biuro@ansee.pl