


km 0+000 - 0+149

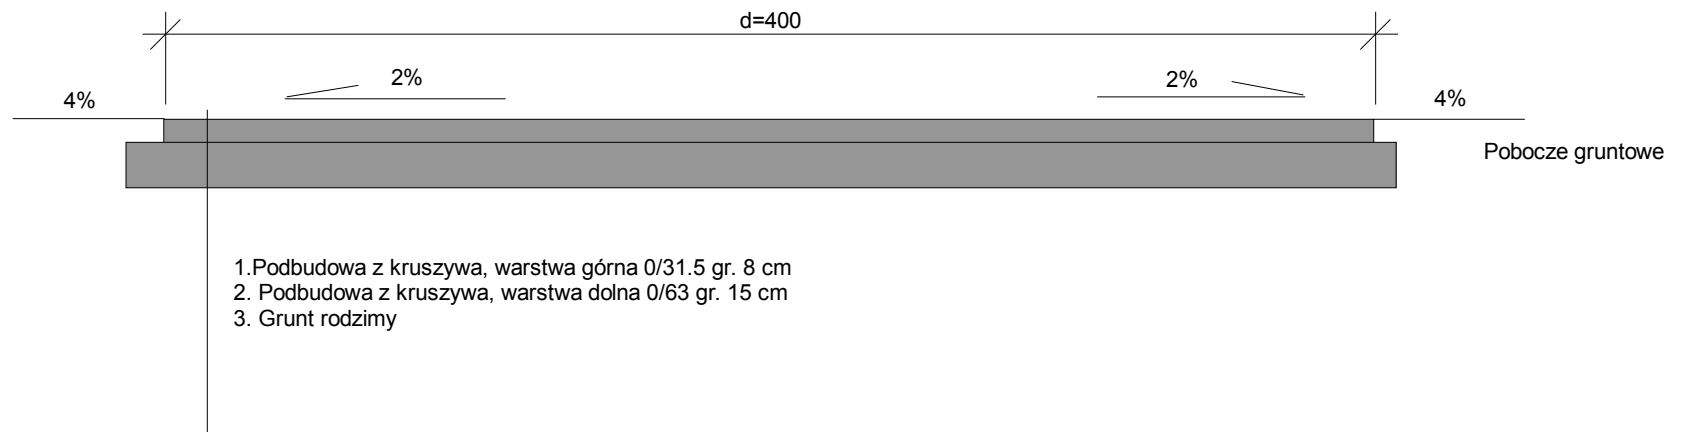

Tytuł: Przebudowa i modernizacja dróg gminnych	
Jm: cm	Skala: 1:25
Wykonał: Piotr Prędko	
Sprawdził:	
Data wykonania: 2017-10-17	Opis: Przebudowa drogi dojazdowej do pól w m. Trębaczów dz. nr 217