


km 0+000 - 0+250

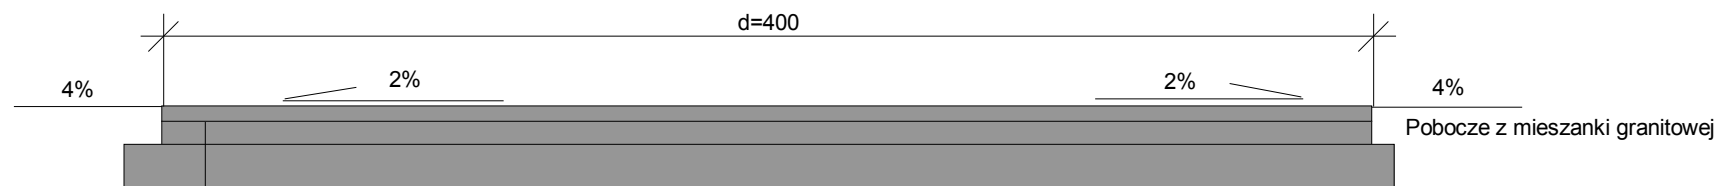

1. Projektowana nawierzchnia z mieszanki asfaltowej ścieralnej gr. 5 cm MMA np. AC11S50/70
2. Projektowana podbudowa z kruszywa, warstwa górna 0/31.5 gr. 8 cm
3. Istniejąca podbudowa z kruszywa, warstwa dolna 0/63 gr. 15 cm
4. Grunt rodzimy

Tytuł: Przebudowa i modernizacja dróg gminnych	
Jm: cm	Skala: 1:25
Wykonał: Piotr Prędko	
Sprawdził:	
Data wykonania: 2017-10-17	Opis: Przebudowa drogi dojazdowej do pól w m. Domasłów dz. nr 83, 89