


km 0+000 - 1+300

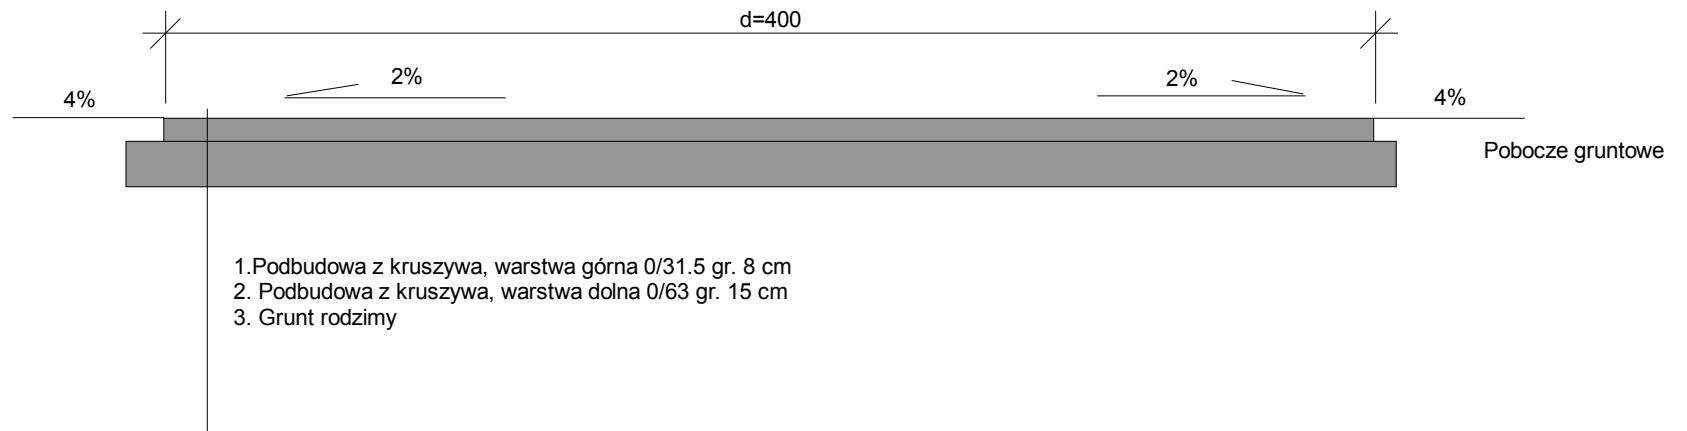

Tytuł: Przebudowa i modernizacja dr6g gminnych	
Jm: cm	Skala: 1:25
Wykonał: Piotr Prędk	
Sprawdził:	
Data wykonania: 2017-10-17	Opis: Przebudowa drogi dojazdowej do pól w m. Perzów, Miechów