


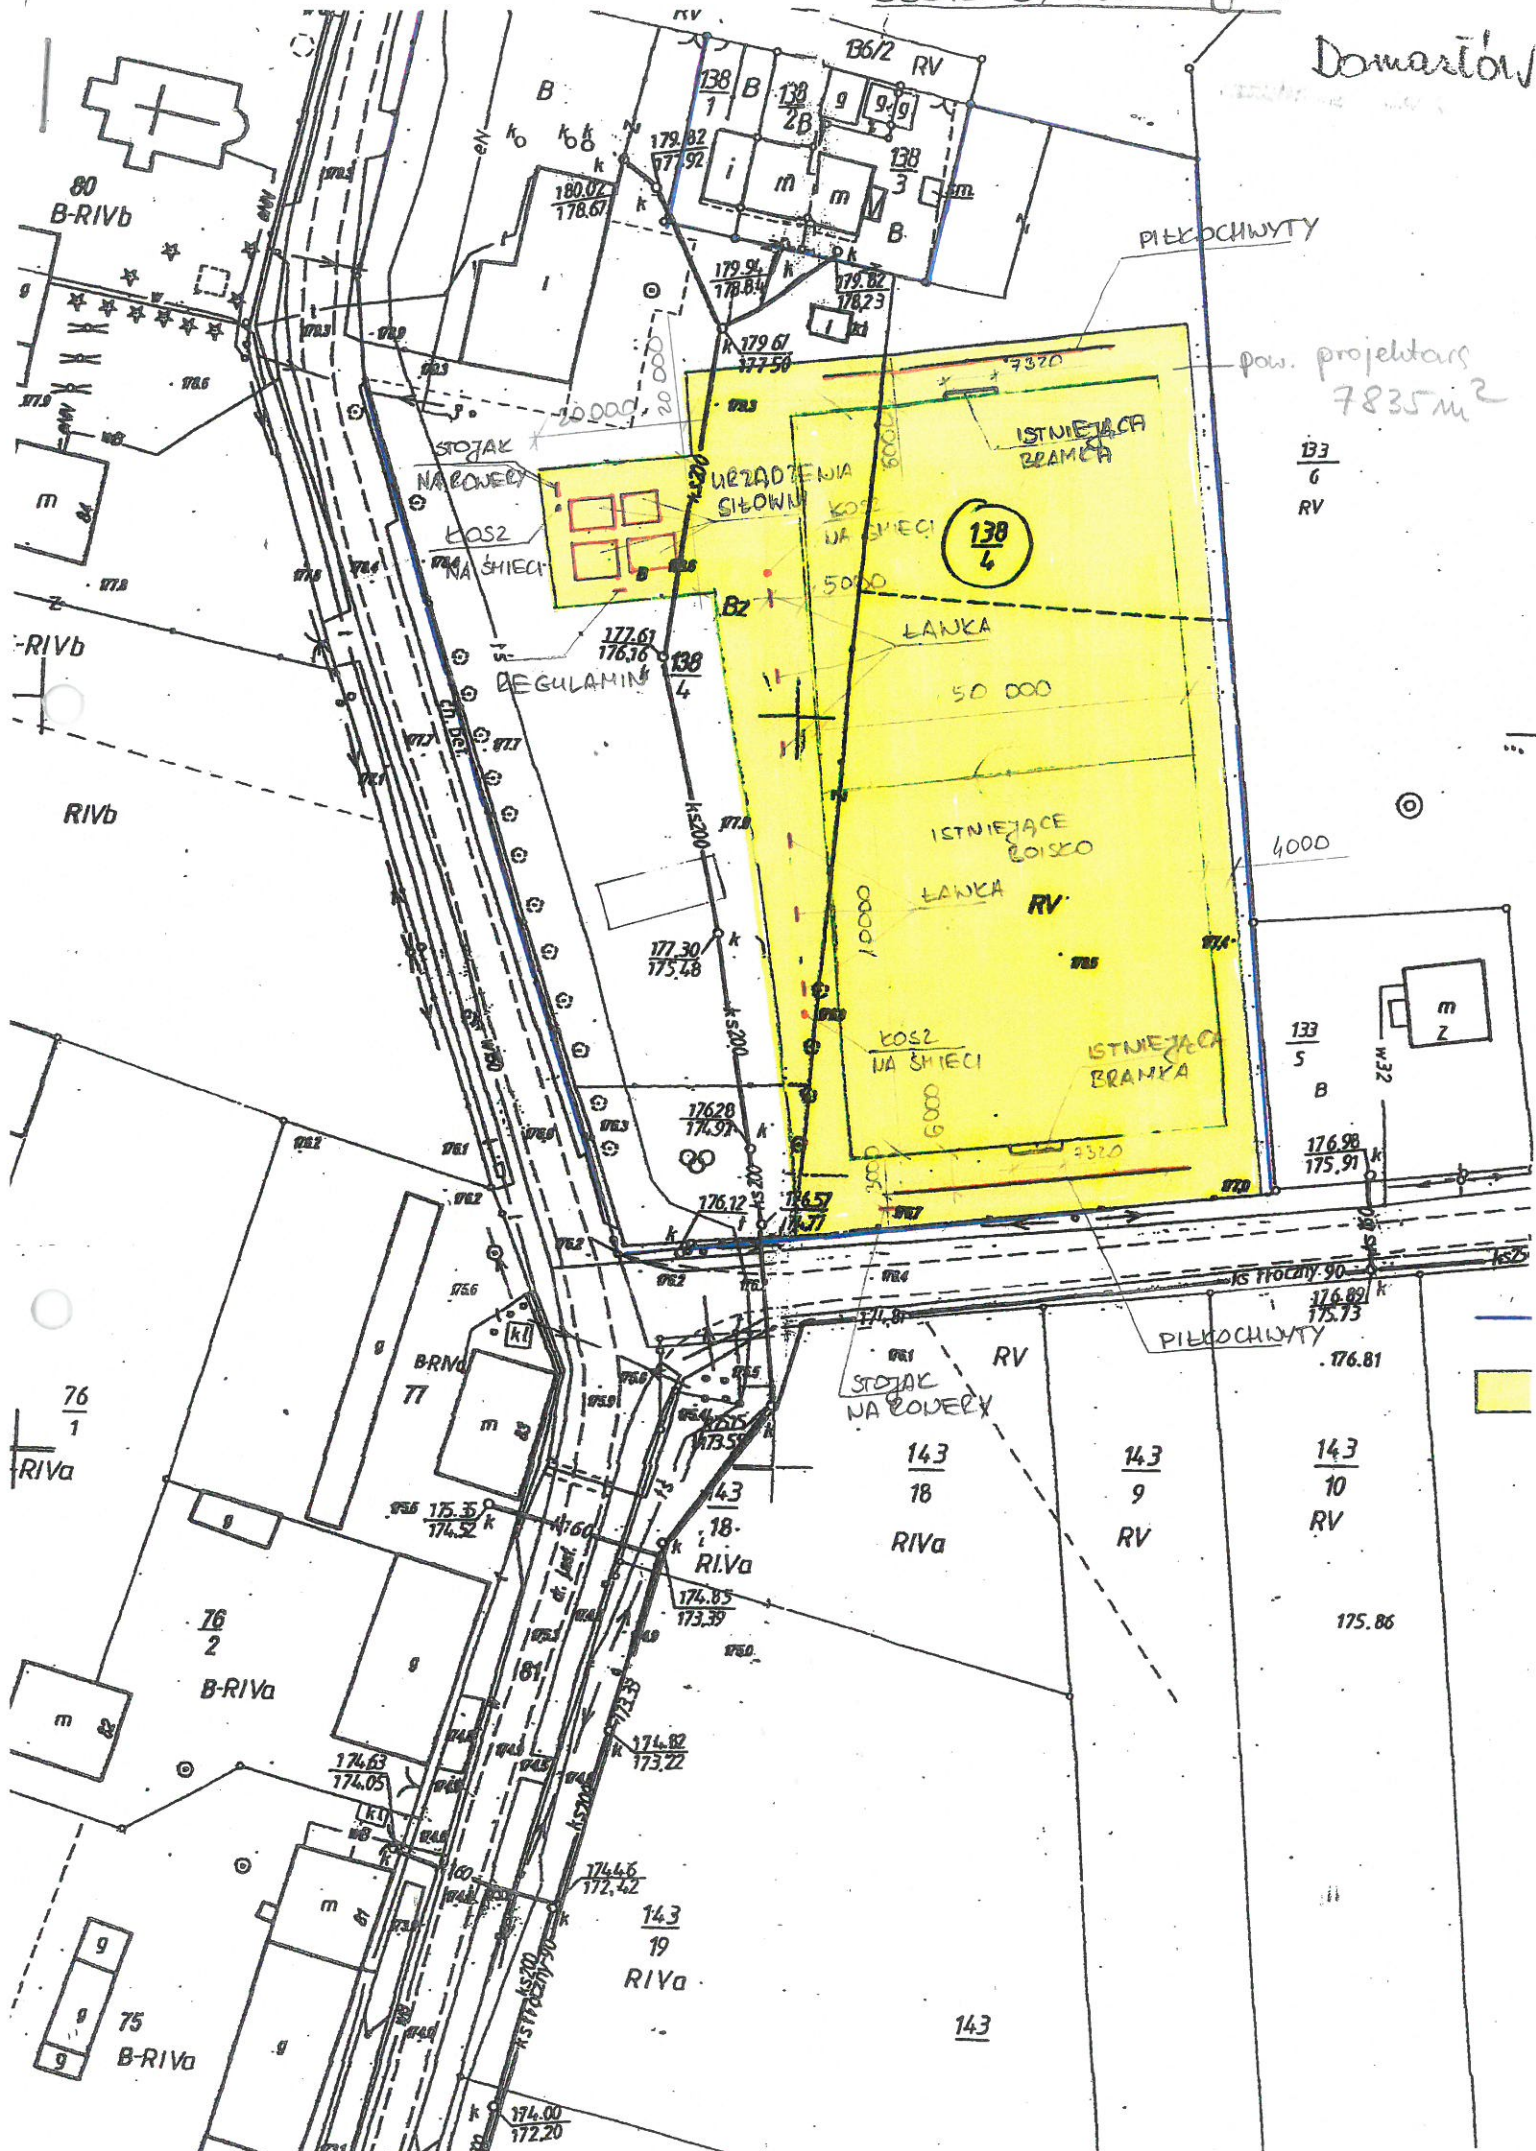


Domestication

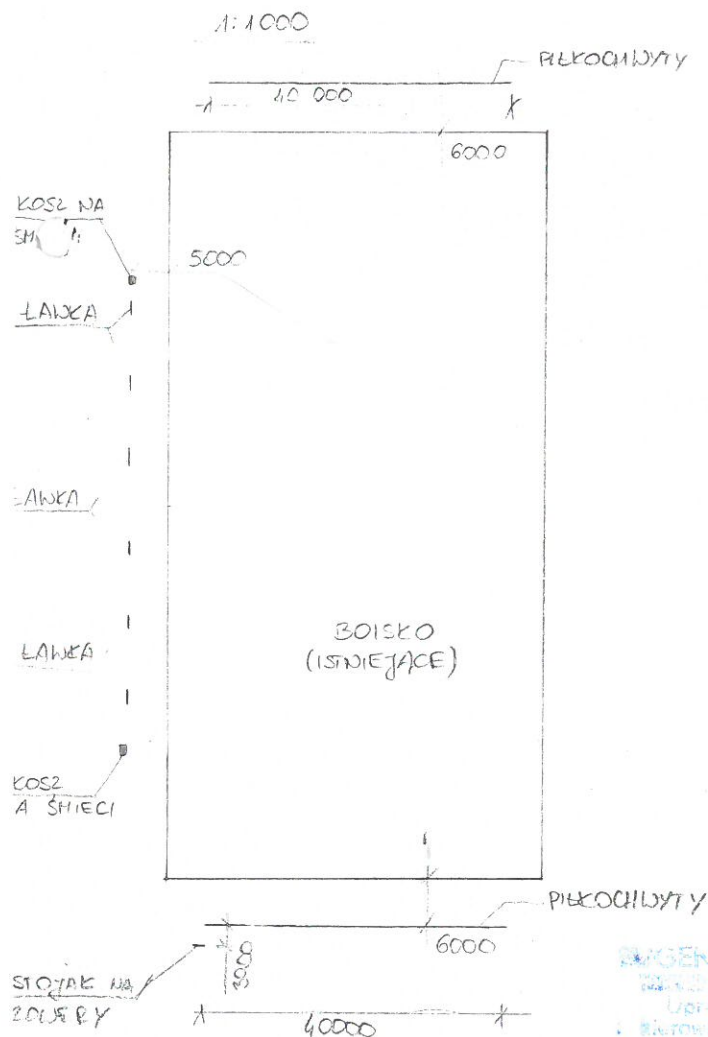

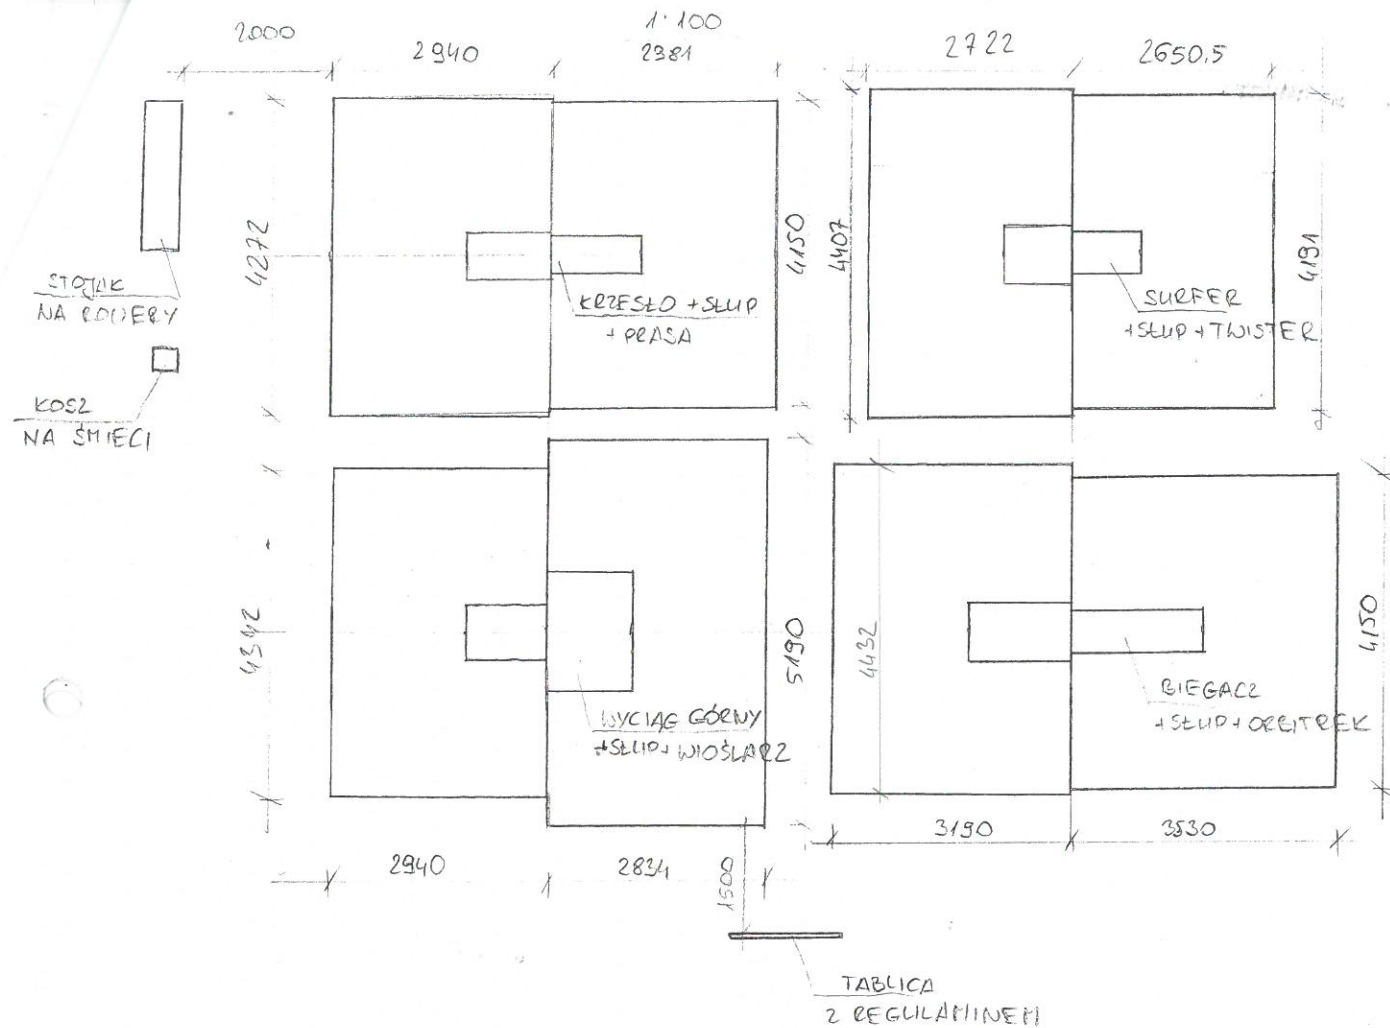

INWESTOR	Gmina Perzów Perzów 78 63-642 Perzów			
OBIEKT	„PO ZDROWIE W DOMASŁOWIE – ZAGOSPODAROWANIE BOISKA SPORTOWEGO Z PRZEZNACZENIEM NA SPORT I REKREACJĘ” Domasłów gmina Perzów dz. nr 138/4			
TYTUŁ	Rzut			SKALA 1:100
PROJEKTOWAŁ	Eugeniusz Stodolski	NR UPR. BUD.	PODPIS	DATA styczeń 2018 r.
				NR RYS. 2

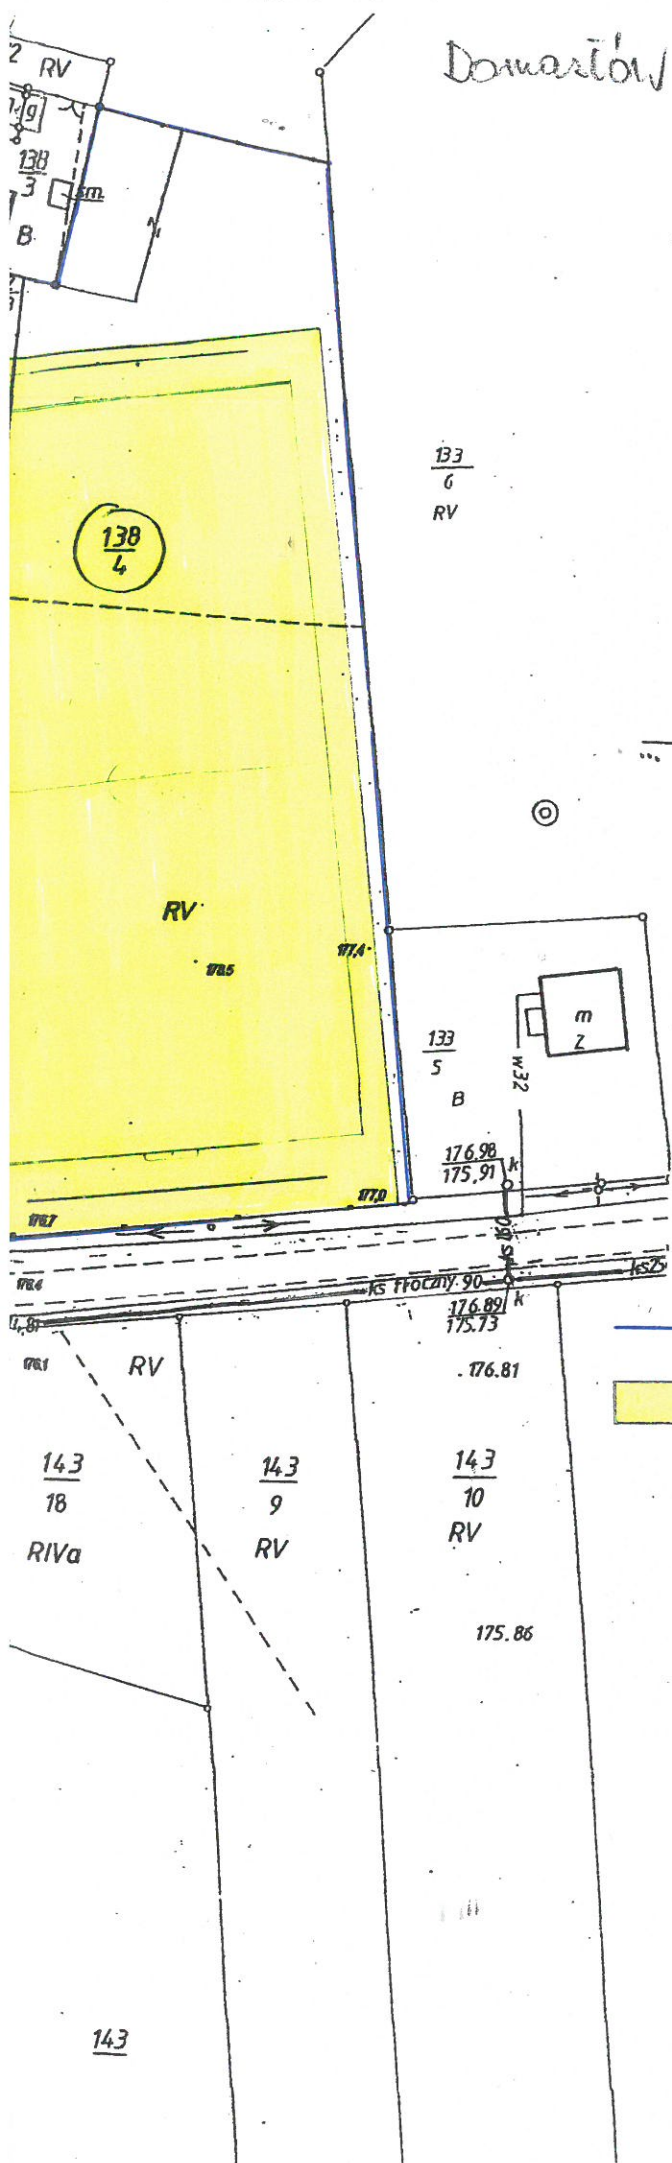

LEGENDA:

GRANICA DZIAŁKI

ZAKRES OPRACOWANIA

INWESTOR	Gmina Perzów Perzów 78 63-642 Perzów			
OBIEKT	„PO ZDROWIE W DOMASŁOWIE – ZAGOSPODAROWANIE BOISKA SPORTOWEGO Z PRZEZNACZENIEM NA SPORT I REKREACJĘ” Domasłów gmina Perzów dz. nr 138/4			
TYTUŁ	Plan sytuacyjny			SKALA 1:1000
PROJEKTOWAŁ Eugeniusz Stodolski	NR UPR. BUD.	PODPIS	DATA styczeń 2018 r.	NR RYS. 1

EUGENIUSZ STODOLSKI
Upisany w Sądzie Rejonowym dla M. St. w Warszawie
Kierownik Biura
Inżynier architekt
63-642 Perzów 170

