

Dz. 326

Powiat kępiński

Jednostka ewidencyjna: Gmina Perzów

Obwód ewidencyjny: Miechów dz. 326

Wrys z mapy sytuacyjno-wysokościowej

Skala 1:1000

wiatłokopie wykonane w Ośrodku dokumentacji Geod.-Kart. w Kępnie
DGK. 6642. 470. 2016
zam. ilość szt.

Poswiadcza się zgodność niniejszej kopii z treścią materiału państwowego zasobu geodezyjnego i kartograficznego

STAROSTA KĘPIŃSKI

Mapa syt-wys

(nazwa materiału zasobu)

P.3003. 2016.470

(identyfikator ewidencyjny materiału zasobu)

11 marca 2016

(Data wykonania kopii)

Z up. STAROSTY

(Imię, nazwisko i podpis osoby reprezentującej organ)

Elżbieta Szpura Muna

R

LEGENDA:

— GRANICA DZIAŁKI

□ PROJ. TEREN UTWARZONY

■ ZAKRES OPRACOWANIA

GMINA PERZÓW

63-642 Perzów

woj. wielkopolskie

Identyfikator: 250853200

NIP 619-19-45-096

Z up. WOJTA


mgr Weronika Buczyńska


SEKRETARZ GMINY

Zgodność kserokopii z materiałem

stwierdzam

dnia 30.01.2018 r.

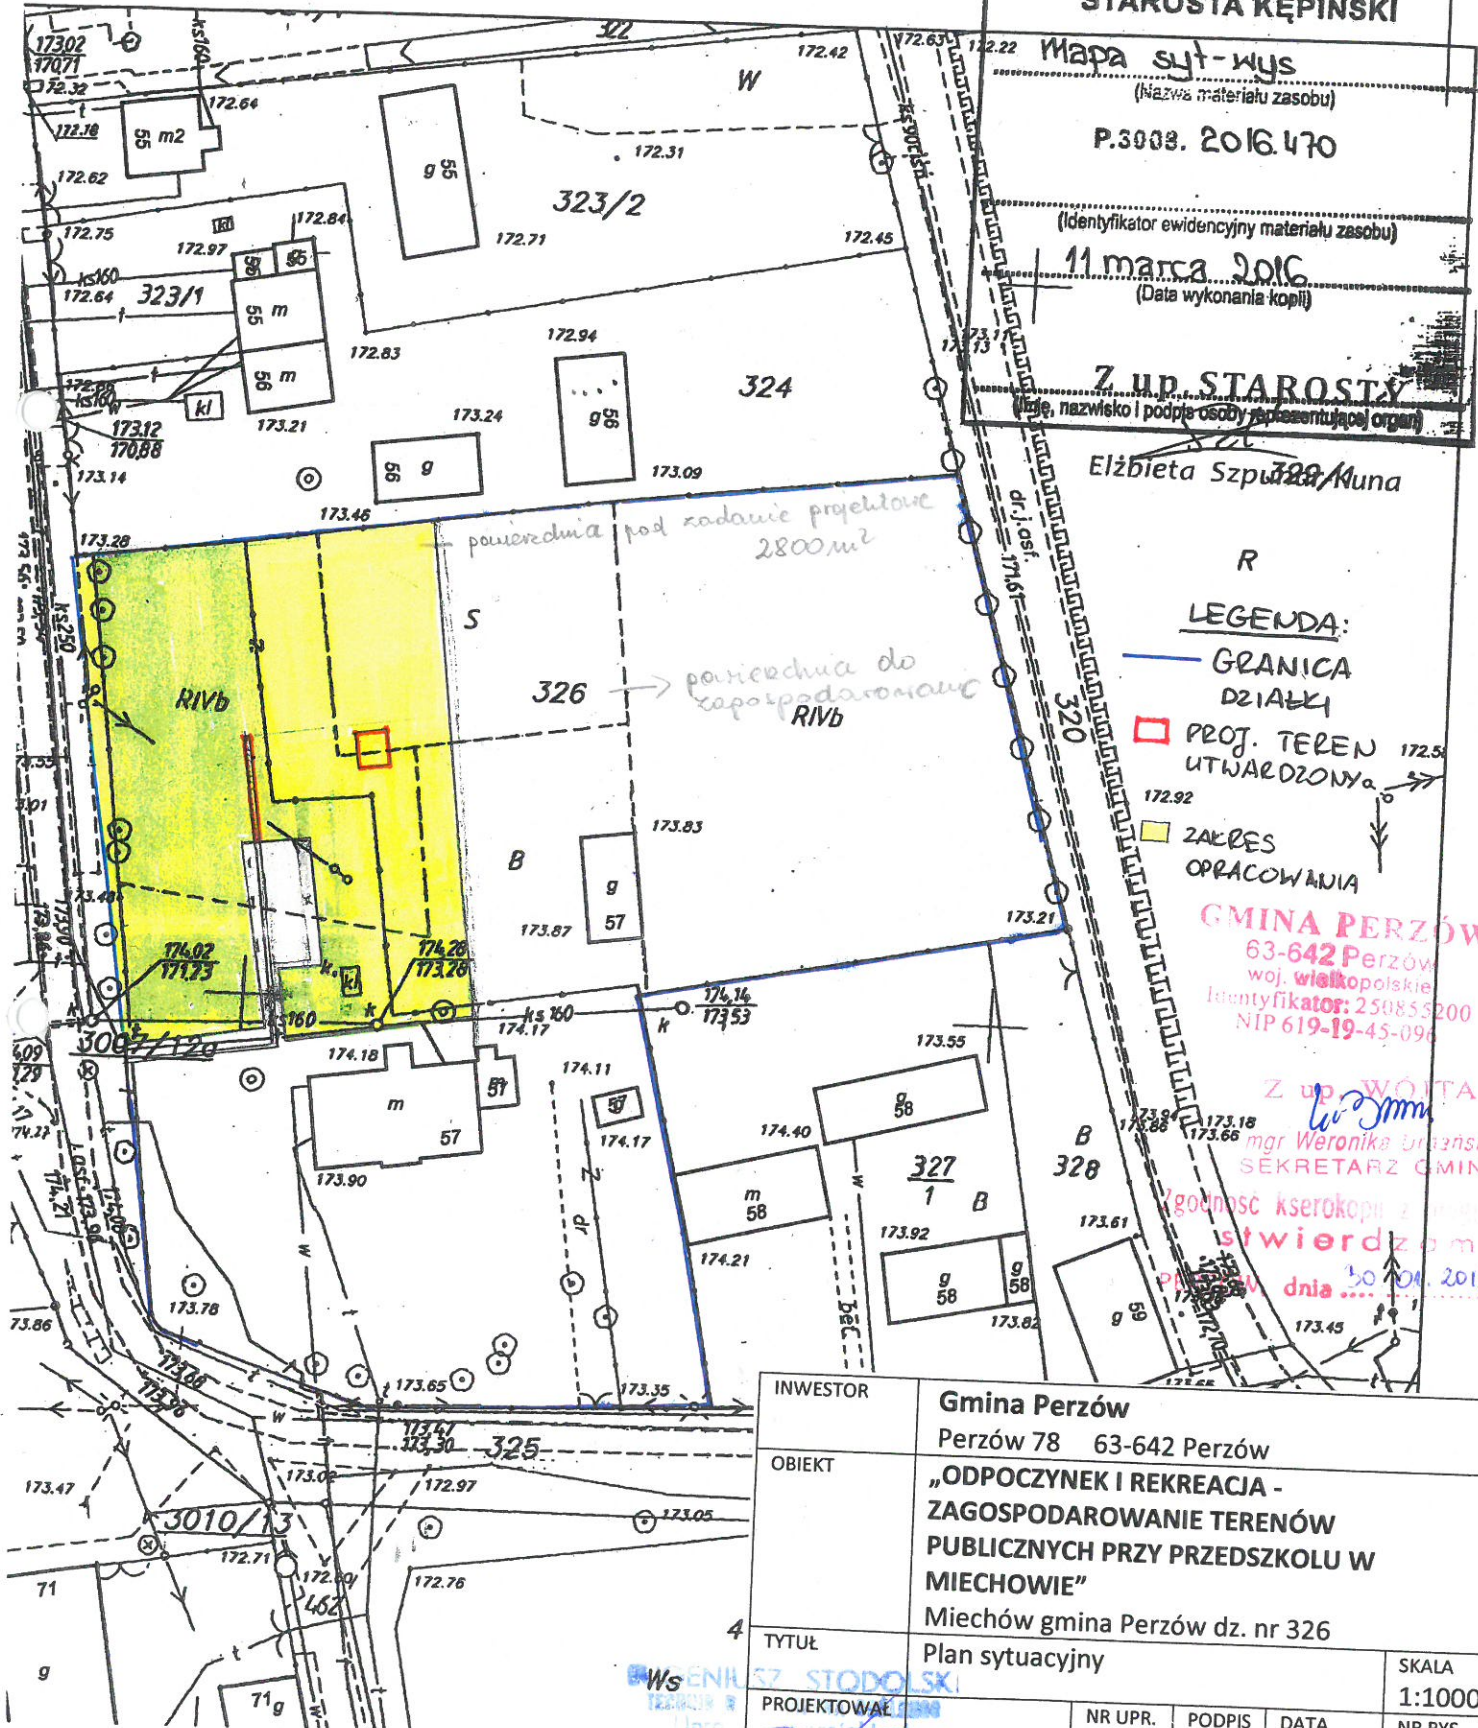

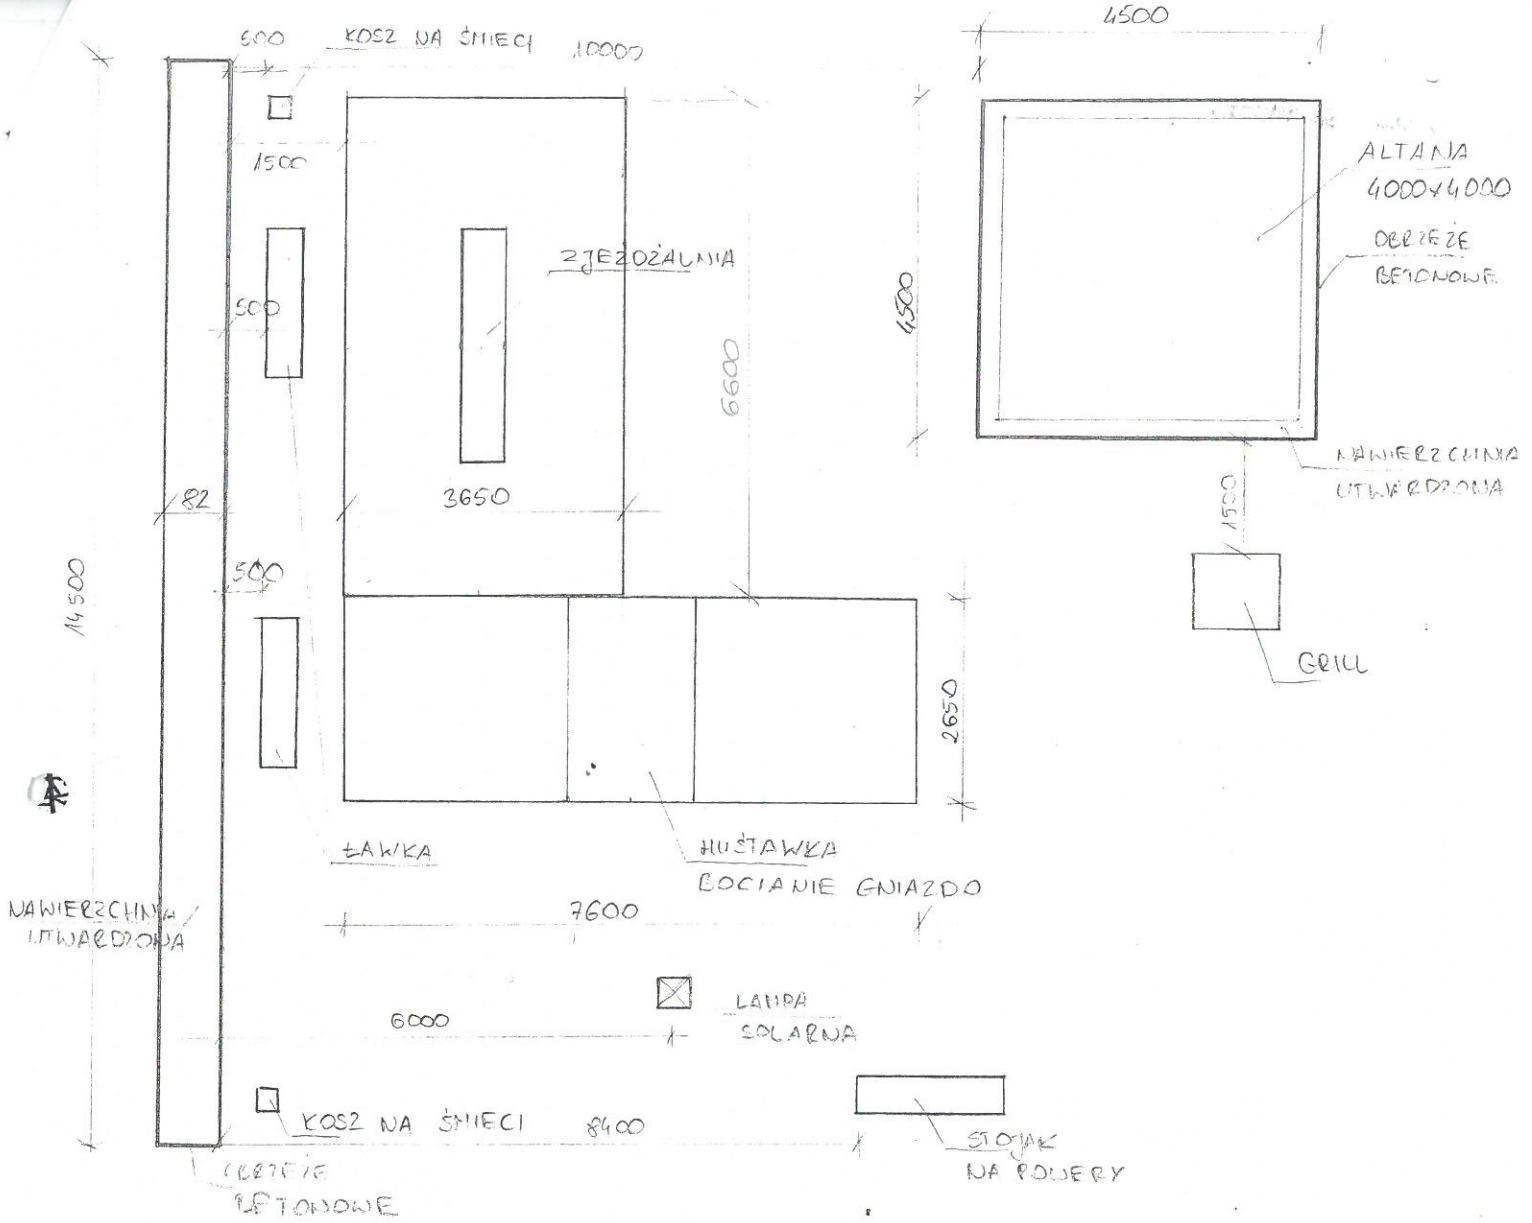

GMINA PERZÓW
 63-642 Perzów
 woj. wielkopolskie
 Identyfikator: 250855200
 NIP 619-19-45-096

Zgodność kserokopii z oryginałem
stwierdzam
 PERZÓW, dnia 30.01.2018r.

Z p. WÓJTA
W. Urbanska
 mgr Weronika Urbańska
 SEKRETARZ GMINY

INWESTOR	Gmina Perzów Perzów 78 63-642 Perzów			
OBIEKT	„ODPOCZYNEK I REKREACJA – ZAGOSPODAROWANIE TERENÓW PUBLICZNYCH PRZY PRZEDSZKOLU W MIECHOWIE” Miechów gmina Perzów dz. nr 326			
TYTUŁ	Rzut	SKALA	1:100	
PROJEKTOWAŁ	Eugeniusz Stodolski	NR UPR. BUD.	PODPIS	DATA
EUGENIUSZ STODOLSKI <small>mgr inż. architektura i projektowanie</small>				styczeń 2018 r.
				NR RYS. 2