


km 0+000 - 0+443

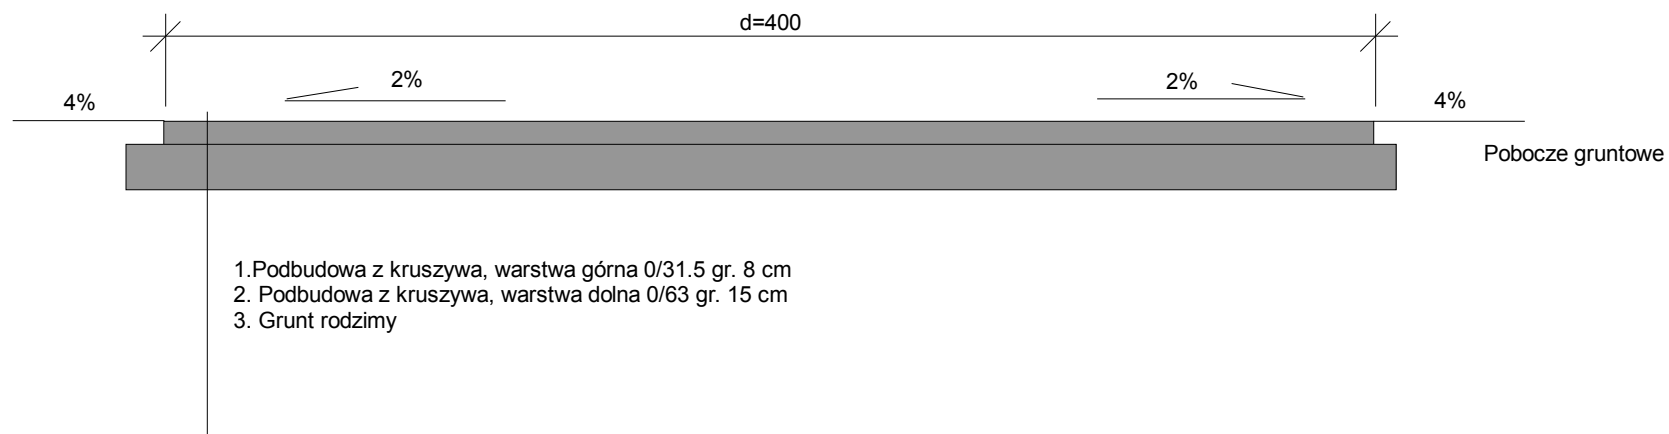

Tytuł: Przebudowa i modernizacja dróg gminnych	
Jm: cm	Skala: 1:25
Wykonał: Piotr Prędko	
Sprawdził:	
Data wykonania: 2018-01-25	Opis: Przebudowa drogi dojazdowej do pól w m. Perzów dz. nr 278