



SCHEMAT POMOSTU

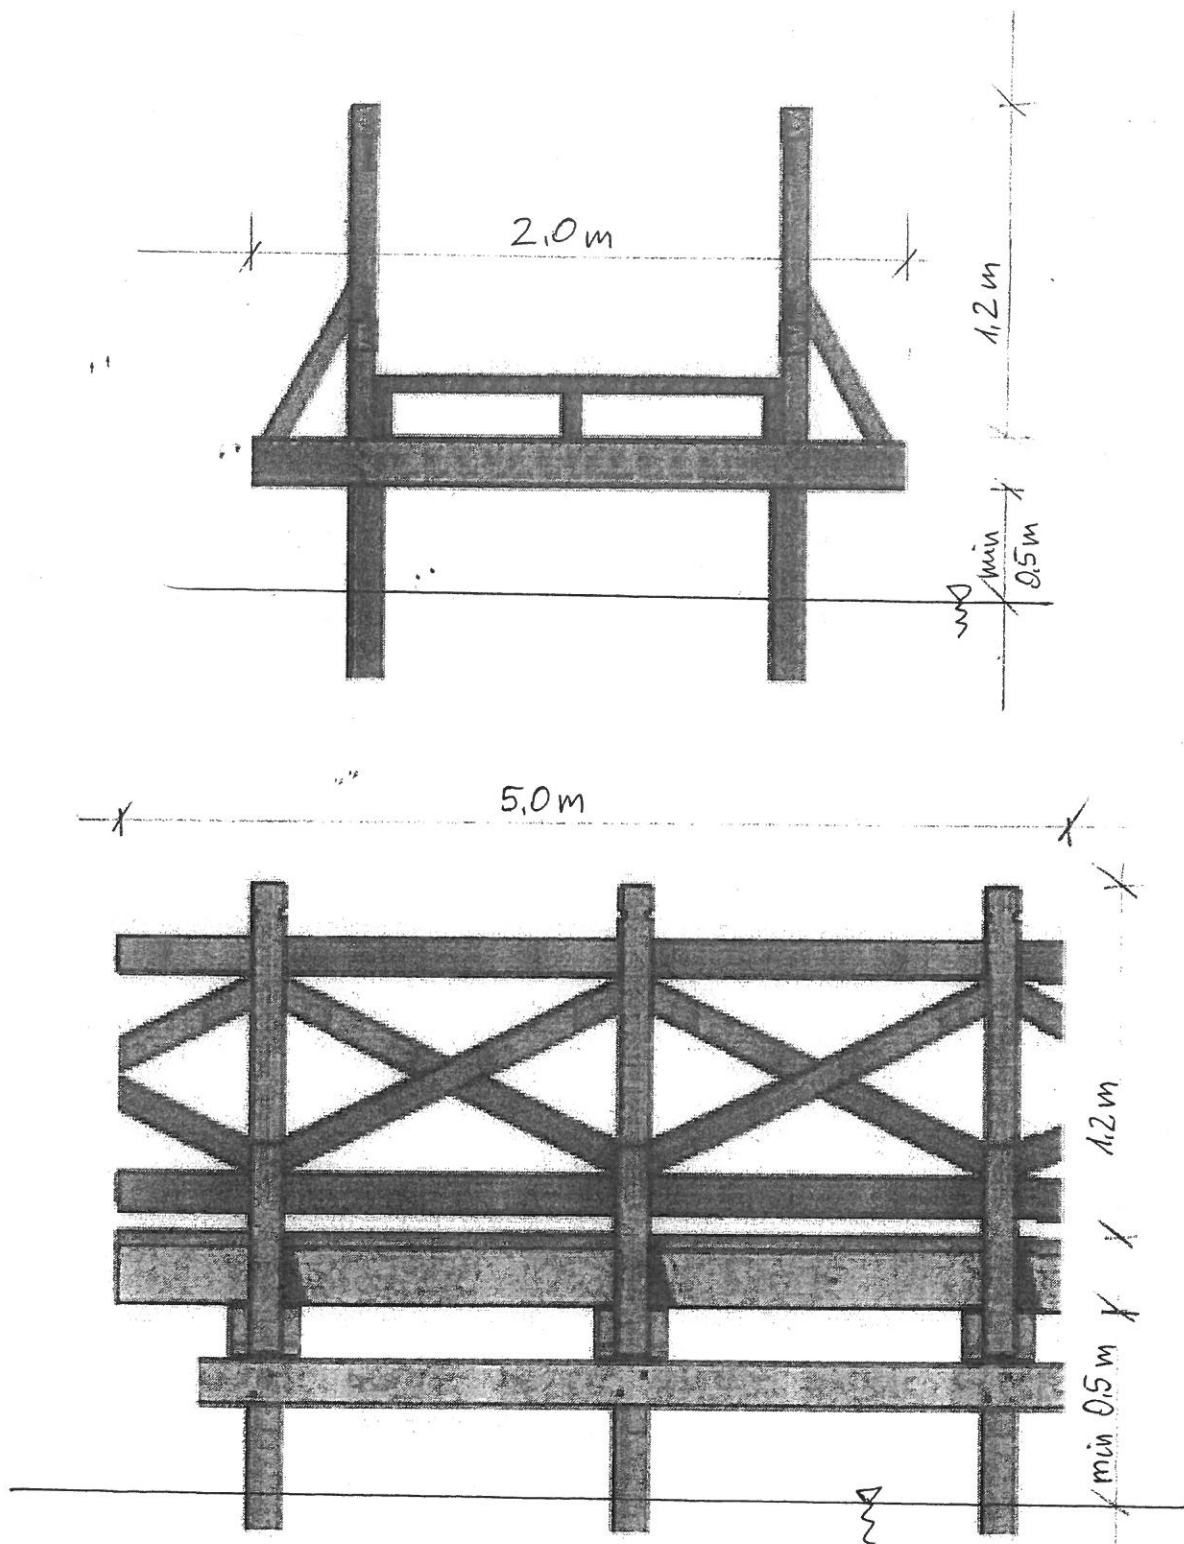

INWESTOR	Gmina Perzów Perzów 78 63-642 Perzów	
OBIĘKT	„Dzieci i ryby głos mają i w Domasławie czas wspólnie spędzają” – zagospodarowanie stawu na działce nr 73/4 w sołectwie Domasłów gmina Perzów, Domasłów dz. nr 73/4	
TYTUŁ	EUGENIUSZ JÓZEF STODOLSKI TECHNIK BUDOWNICTWA OGÓLNEGO	SKALA
PROJEKTOWAŁ	Eugeniusz Stodoński Pracownia projektowa i biuro budowlane z siedzibą w Perzowie Uprawn. Bud. Nr UAN 7342-176/91, UAN 7342-119/01 Nr WIIB-WKP/BO/4 790/01 63-642 PERZÓW 170, tel. 62/706-13-30, 506-095-210	DATA styczeń 2019 r.
		NR RYS. 2

Perzów - System Informacji Przestrzennej

skala 1 : 1000

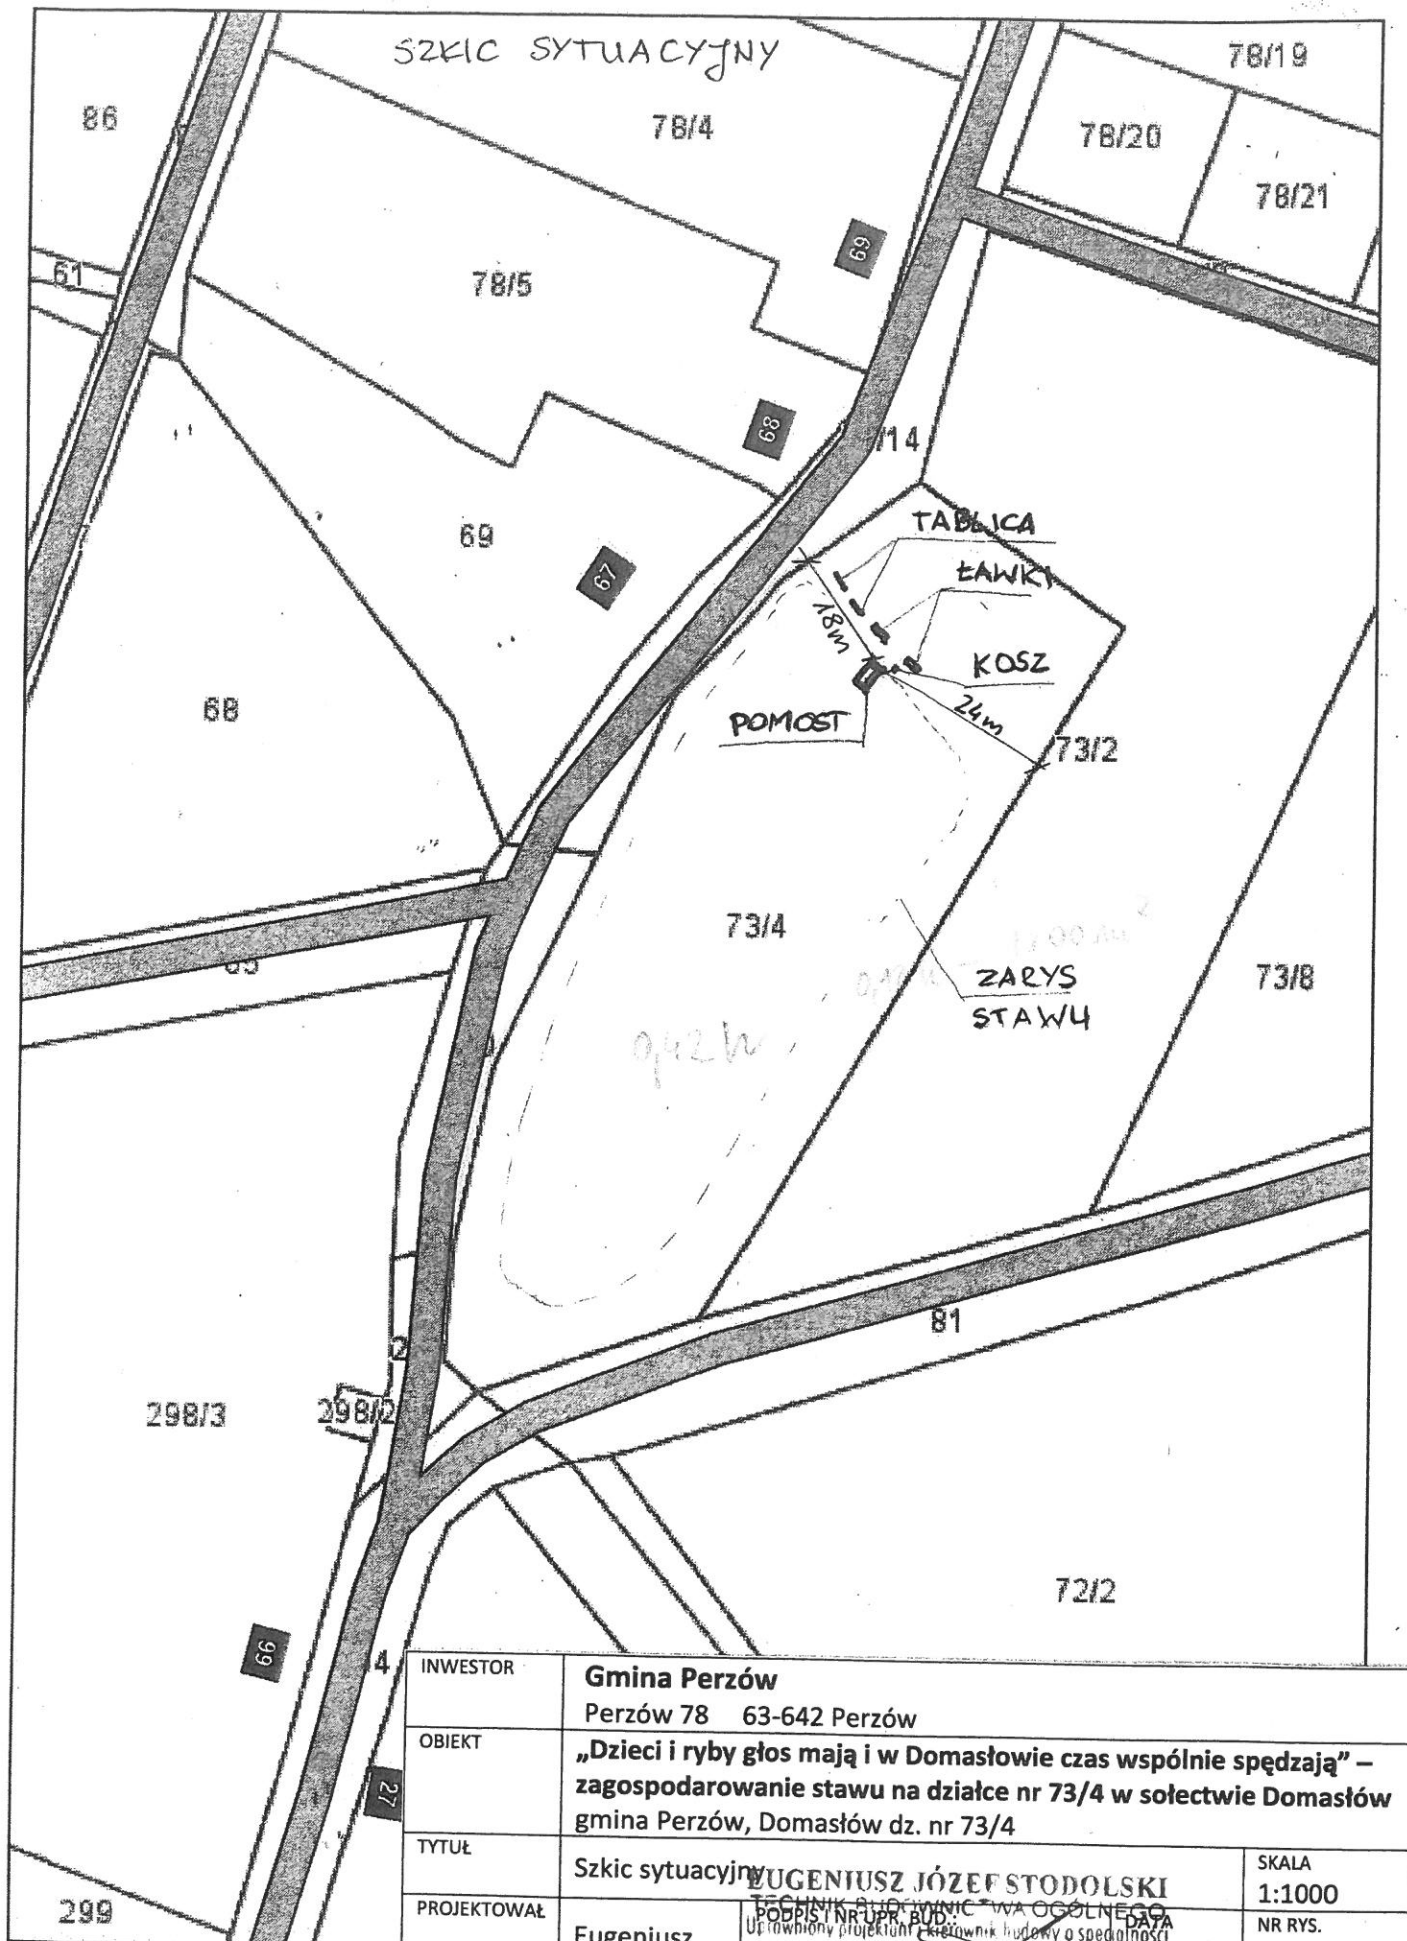

INWESTOR	Gmina Perzów Perzów 78 63-642 Perzów		
OBIEKT	„Dzieci i ryby głos mają i w Domasławie czas wspólnie spędzają” – zagospodarowanie stawu na działce nr 73/4 w sołectwie Domasłów gmina Perzów, Domasłów dz. nr 73/4		
TYTUŁ	Szkic sytuacyjny	EUGENIUSZ JÓZEF STODOLSKI	SKALA 1:1000
PROJEKTOWAŁ	Eugeniusz Stodolski	Podpisany projektant: Eugeniusz Stodolski Uprawniony projektant: Eugeniusz Stodolski Uprawn. Bud. Nr UAN 7342-118.91, UAN 7342-118.91 Nr WUB-WKP/BO/4790/01	DATA styczeń 2019 r. NR RYS. 3

TABLICA EDUKACYJNA




Dane techniczne

Wymiary:

- wysokość: 220 cm
- szerokość: 35 cm
- długość: 145 cm
- pow. ekspozycyjna: 90x80 cm

Konstrukcja:


stelaż drewniany - o wymiarach 145 x 35 x 220 cm. Nad stelażem - dach dwuspadowy wykonany z desek. Na słupach średnicy 12 cm dwustronny panel edukacyjny o wymiarach około 90 x 2 x 80 cm. Słupy zamontowane w gruncie przy pomocy kotew stalowych. Druk bezpośrednio na panelu w technologii UV jest zabezpieczony lakierem UV.

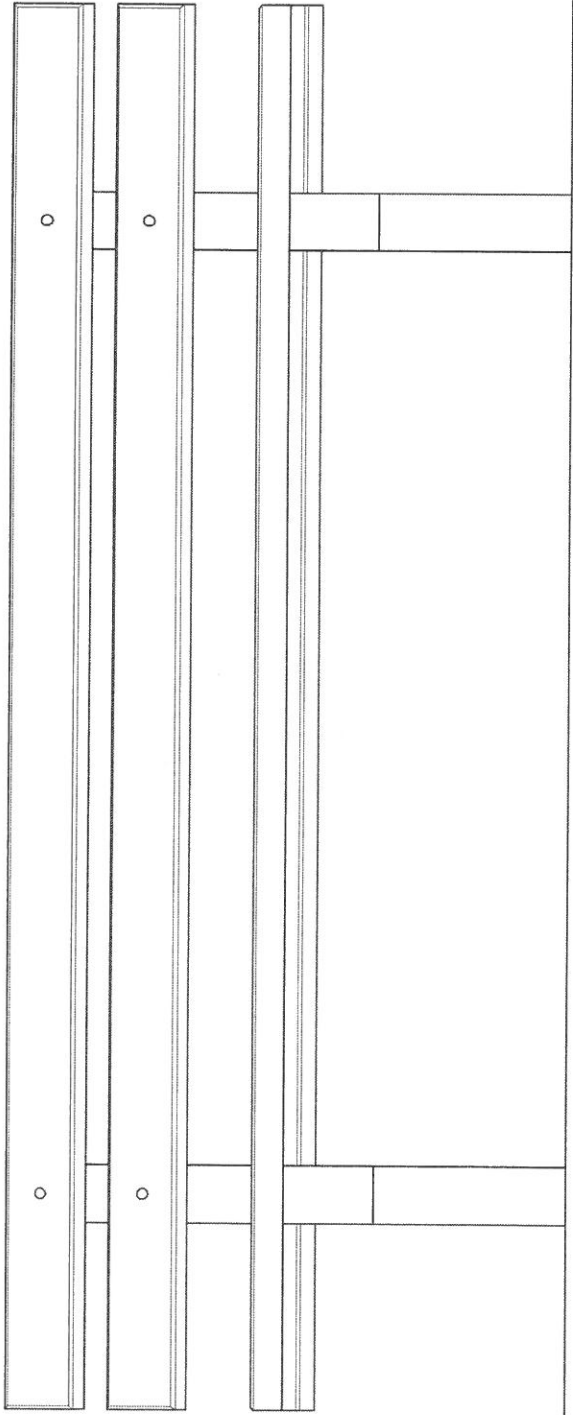

1350

1950

590

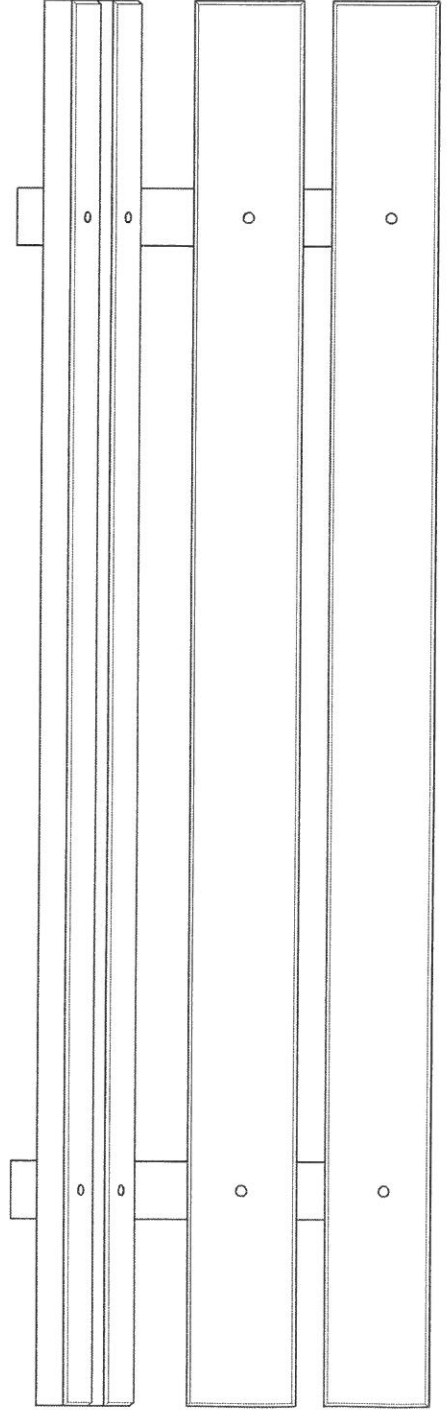

PRZEDMIOT:
ŁAWKA L-11b

INDEKS:
L-11b

SKALA:

1:10

FORMAT:

A4

"DOL-EK"


Zakład Projektowania Terenów Zielonych

33-100 Tarnów, ul. Światła Strzeżniaka 17

tel. 014 621 27 22 fax 014 627 2512

www.dol-ek.pl

KARTA TECHNICZNA WYROBU: KOSZ KB-17


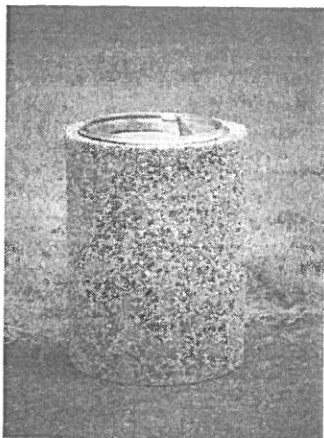


SKŁAD ZESTAWU:

- konstrukcja kosza - beton zbrojony 1 szt.
- wkład - stal 1 szt.

OPIS TECHNICZNY:

- wysokość 61 cm
- szerokość 46 cm
- waga ok. 120 kg
- pojemność 40 l

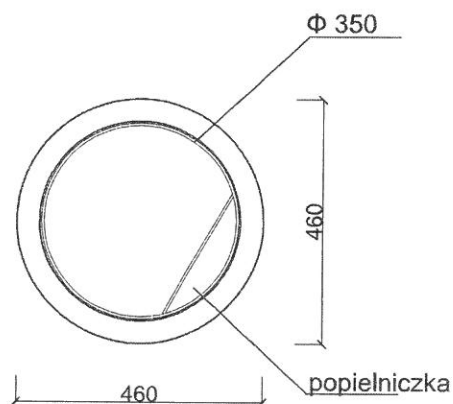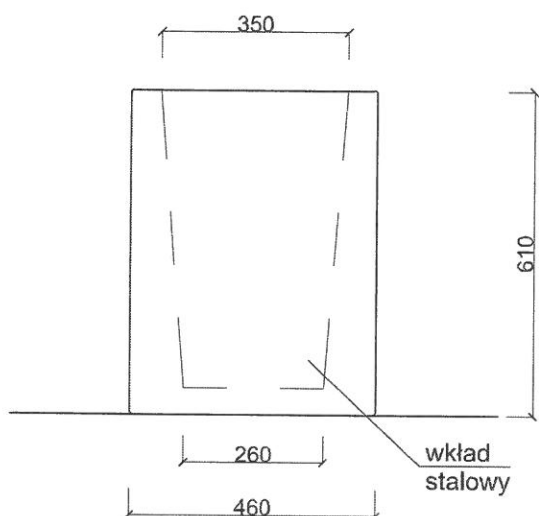

DOSTAWA:



- wyrób kompletny
- opcja dodatkowa:
- dostawa z montażem

MONTAŻ:

- kosz wolnostojący

MATERIAŁY:

- konstrukcja betonowa- beton płukany
- wkład stalowy ocynkowany

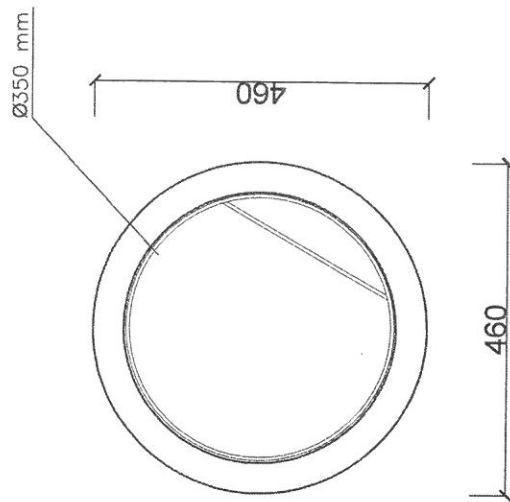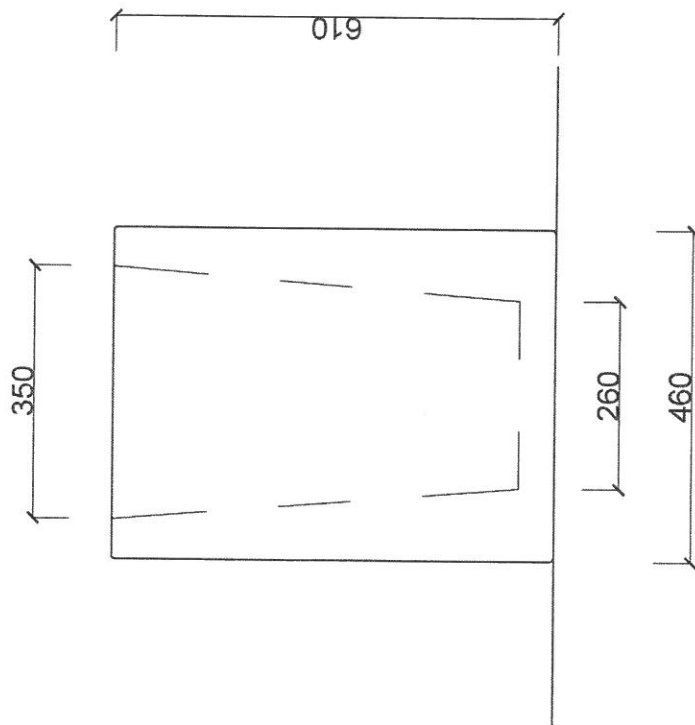

PRZEDMIOT:
Kosz KB-17

INDEKS:
KB-17

SKALA:
"DOL-EK"

Zakład Kształtowania Terenów Zielonych
33-100 Tarnobrzeg, ul. Ściegiennicza 17

1:10

FORMAT:

A4

tel. 014 621 27 22, fax 014 627 2512
www.dol-ek.pl

