




Detal A
skala 1:10

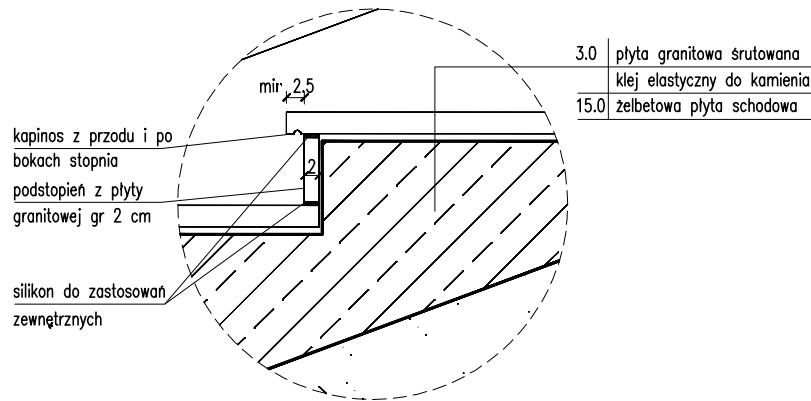

balustrada o wys 110 cm mocowana do boku płyty schodowej;
max rozstaw elementów metalowych (prześwit max 12 cm);
poręcz wyciągnąć o 30 cm licząc od pierwszego stopnia

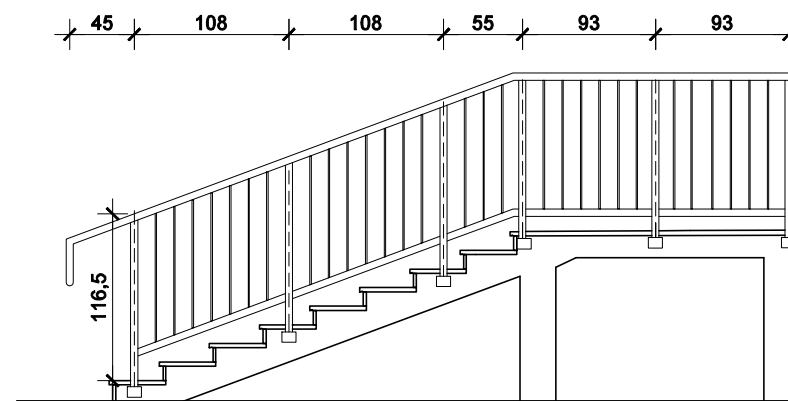

ROZWINIĘCIE BALUSTRADY

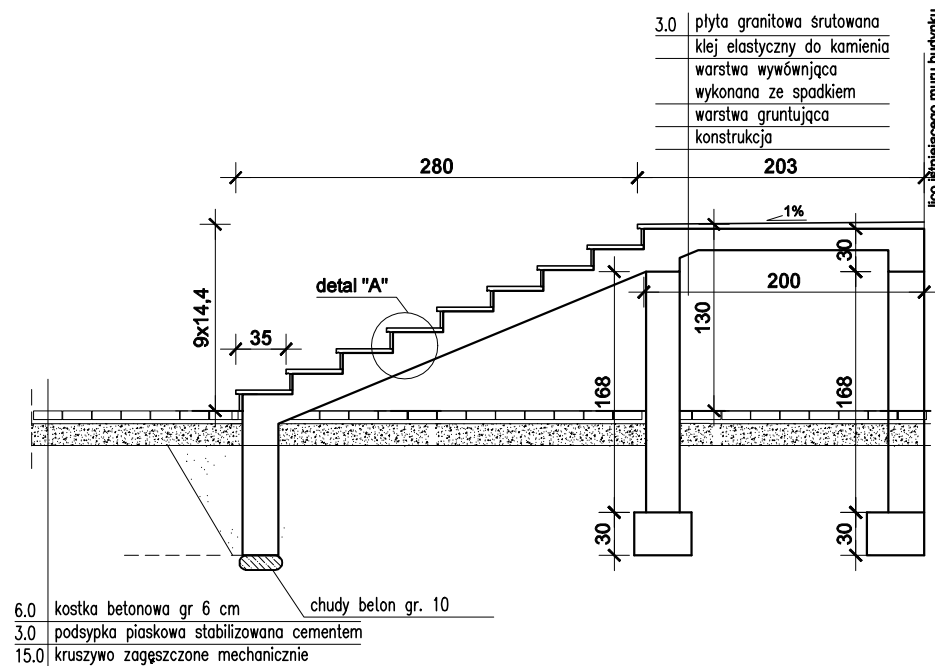

 KONSTRUKTOR Firma Projektowo-Budowlana		Firma Projektowo-Budowlana "KONSTRUKTOR" Witold Petalas 98-400 Kowalówka 48c, tel. 724655275, e-mail: konstruktorpb@poczta.fm		
INWESTYCJA	Przebudowa schodów zewnętrznych do budynku GOK			
INWESTOR	Gmina Perzów			
LOKALIZACJA	Perzów, dz. nr 436/4			
OBIEKT	Schody zewnętrzne wejściowe			
STADIUM	Projekt budowlany			
TEMAT RYS.	Przekrój pionowy			
DATA	kwiecień 2021r.	SKALA 1:50	NR RYSUNKU A2	strona 17
BRANŻA	IMIĘ I NAZWISKO		NR UPRAWNIEŃ	PODPIS
PROJEKTANT konstrukcji	mgr inż. Witold Petalas		LOD/0952/PWOK/2008	